



POHLAD VÝCHODNÝ

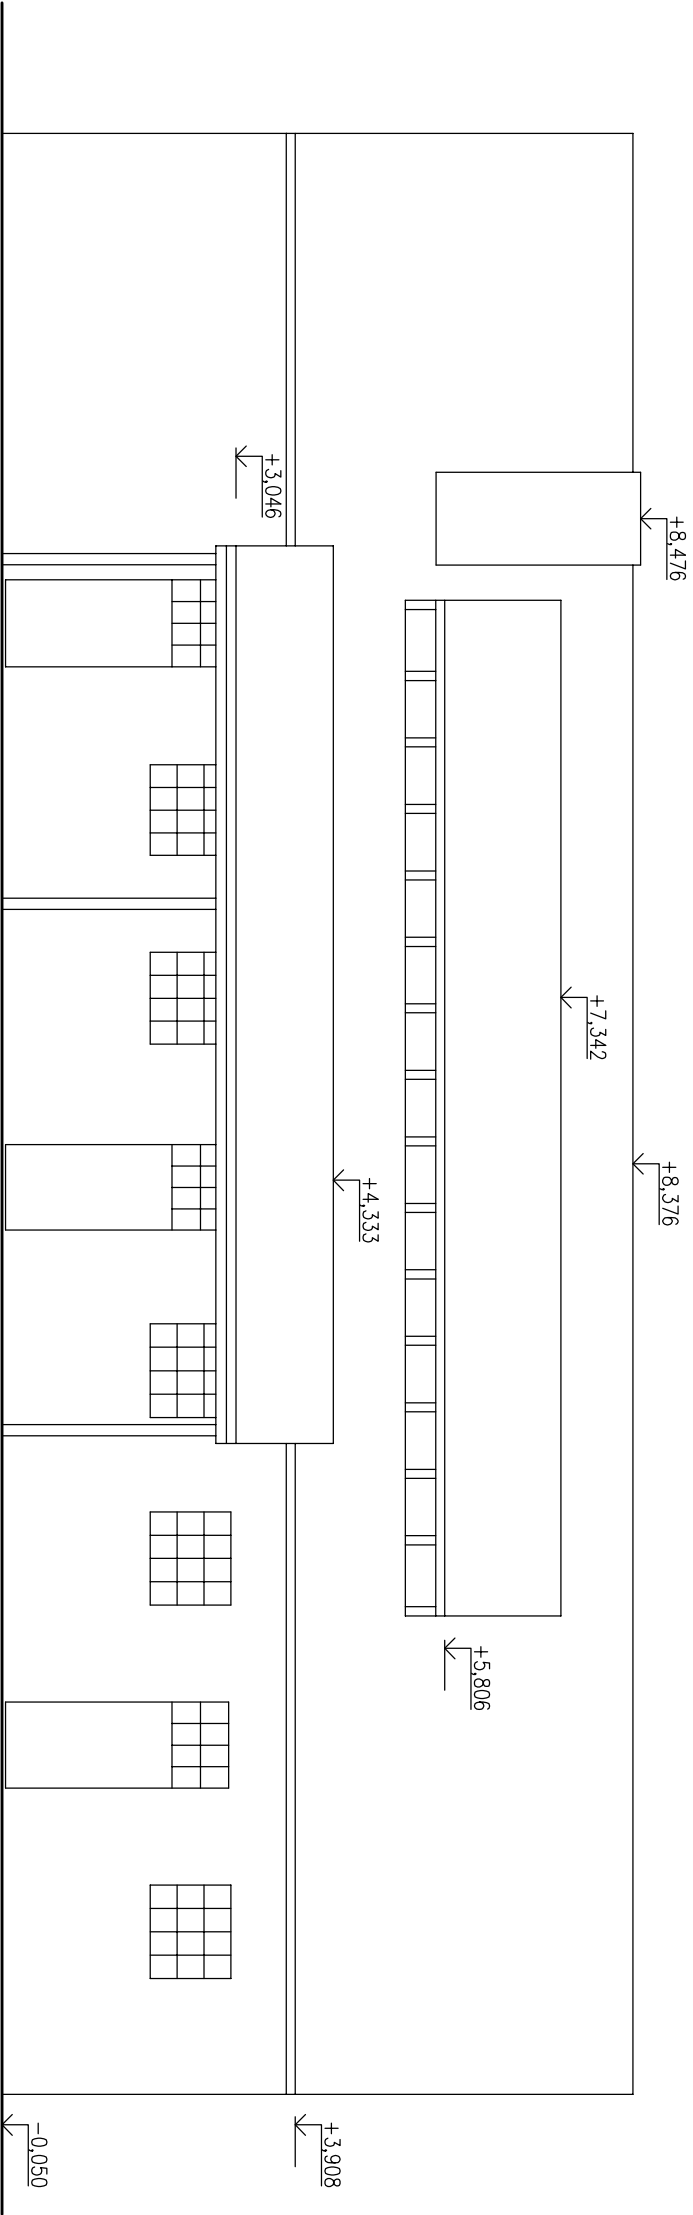

POHLAD ZÁPADNÝ

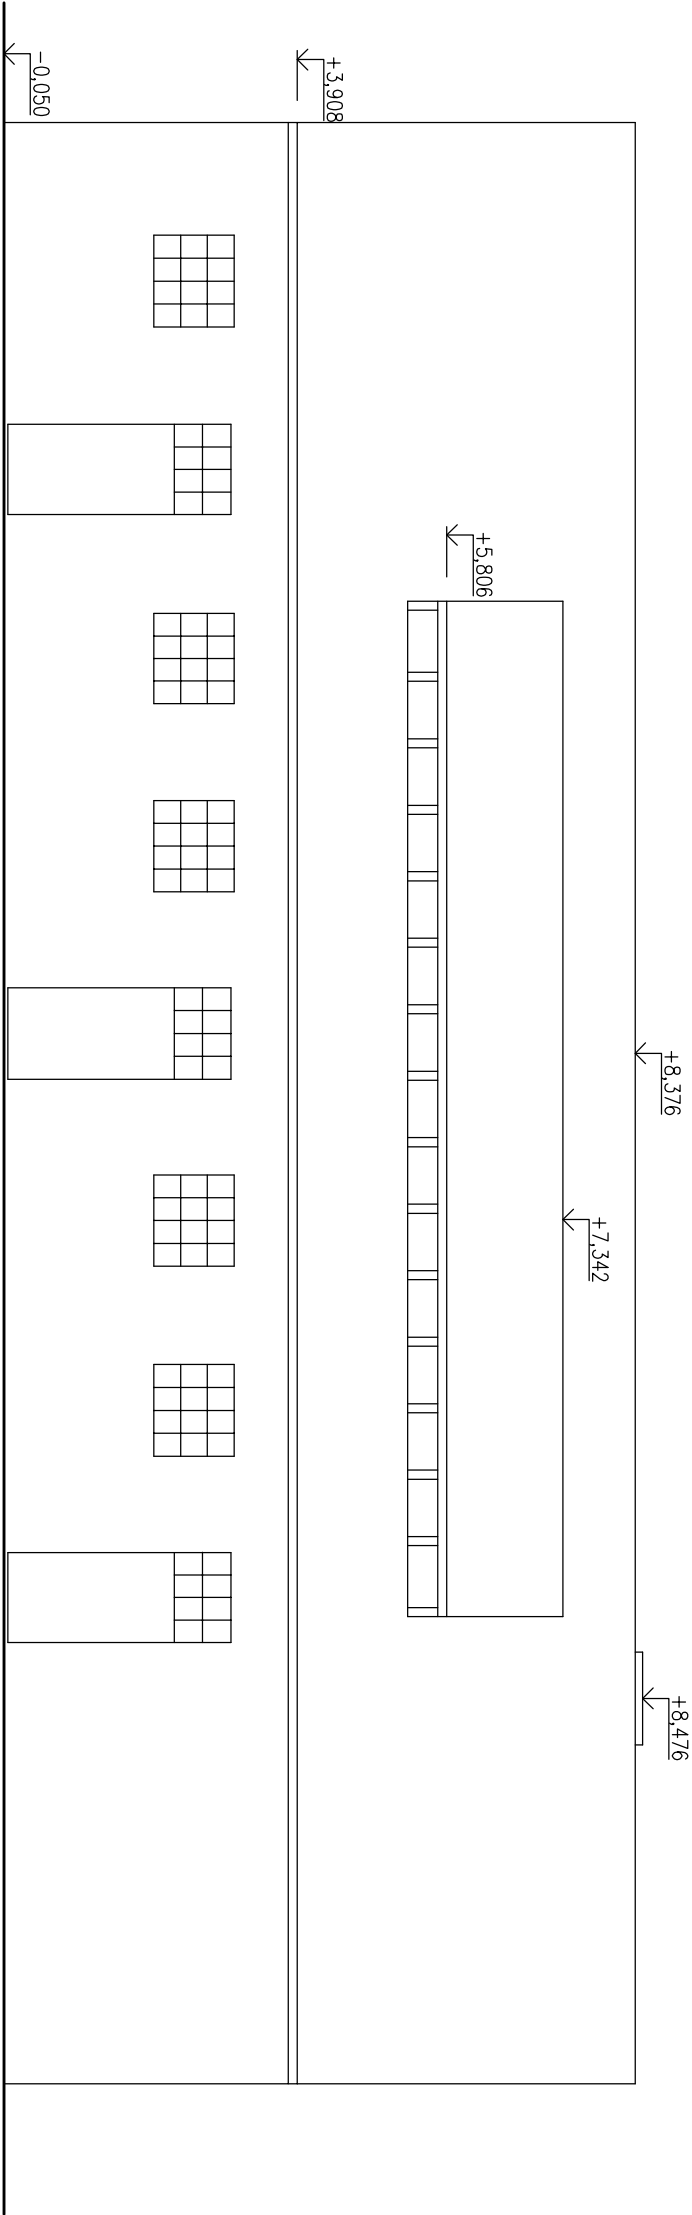

±0.000=1.N.P. PD PRE OHĽASENIE STAVEBNÝCH ÚPRAV

HP:	Ing. S. KOIŠ	VYPRACOVAL:		Ing. I. VAJDA	architektonická kancelária <div>SK PROJEKT</div> Ing. Slavomír Koiš Bajkalská 3, Nitra mobil: 0905 745 099	
AUTOR PROJEKTU:	Ing. S. KOIŠ					
NÁZOV STAVBY:		KRESLIL:		Ing. I. VAJDA		
SO 06 – SKLAD VEĽKÝ						
MIESTO STAVBY:	MEDOVARCE p.č. 143/28				DÁTUM:	06/2014
INVESTOR:	SNM s.r.o., BORSKÁ 6, 841 04 BRATISLAVA				FORMÁT:	2A4
VÝKRES:	POHLADY – ZAMERANIE				STUPEŇ PD:	
					ČÍS. ZÁK:	.
					MIERKA:	1:100
				ČÍSLO VÝKRESU:	APS/06	