




POHĽAD 1  
1:50

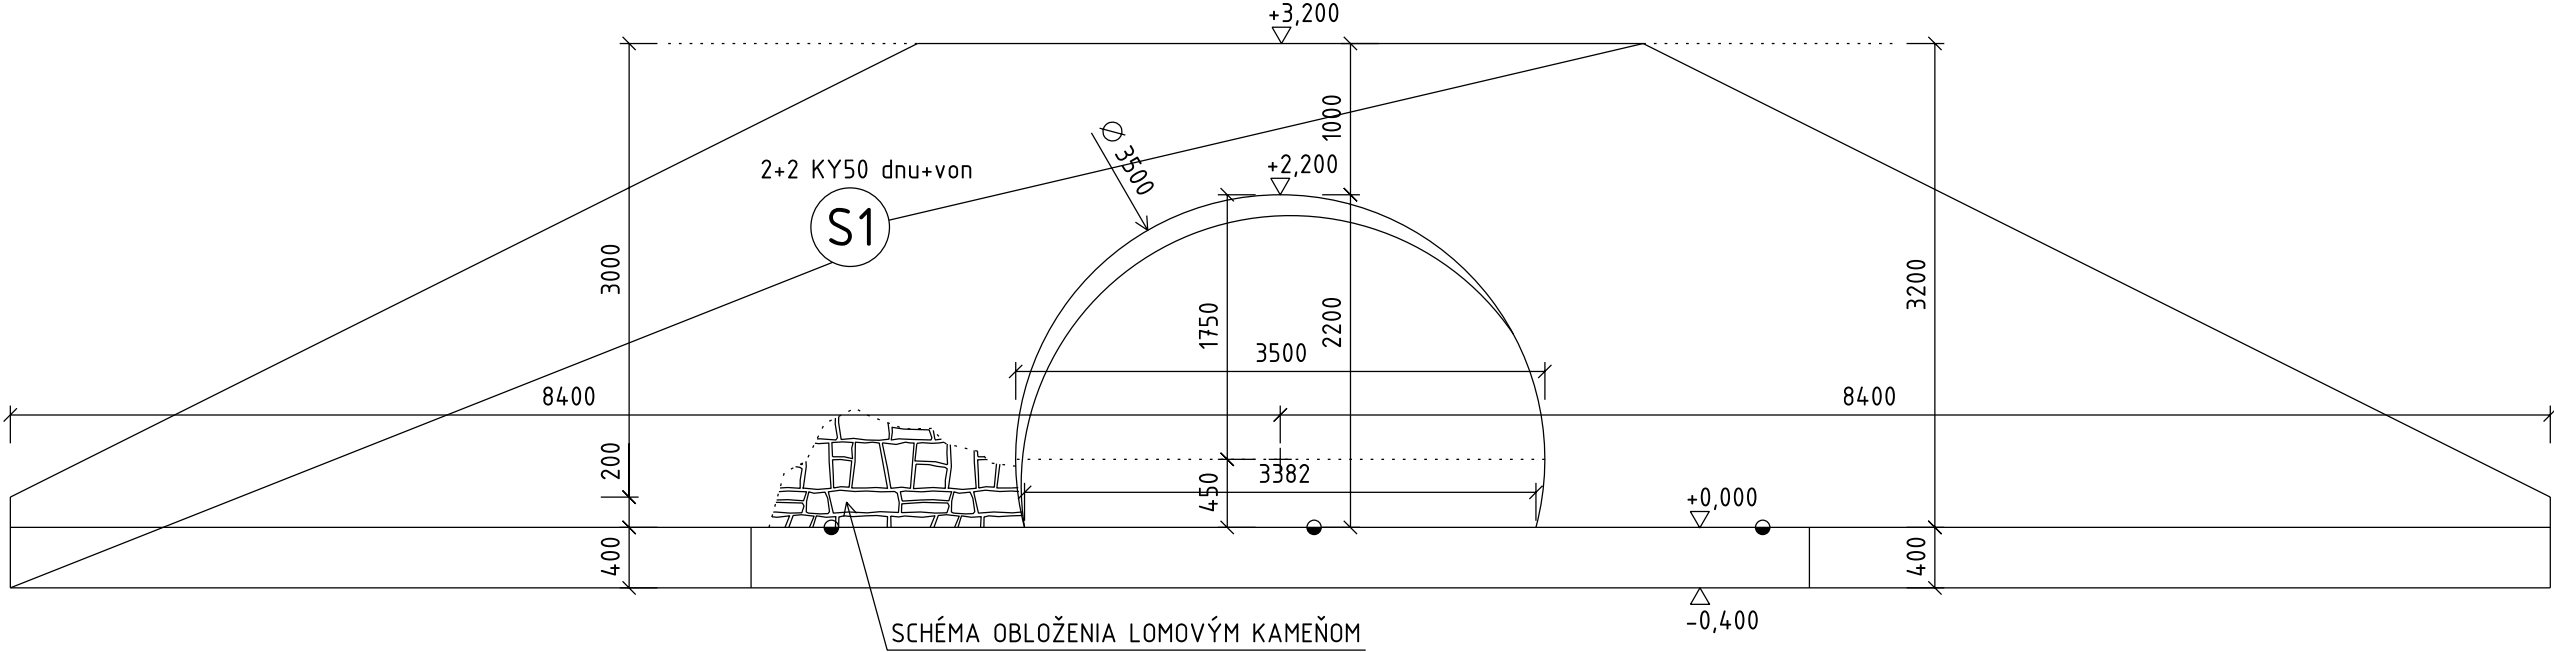


DOSKA NA KÓTE +0,000 TVAR + VÝSTUŽ  
1:50

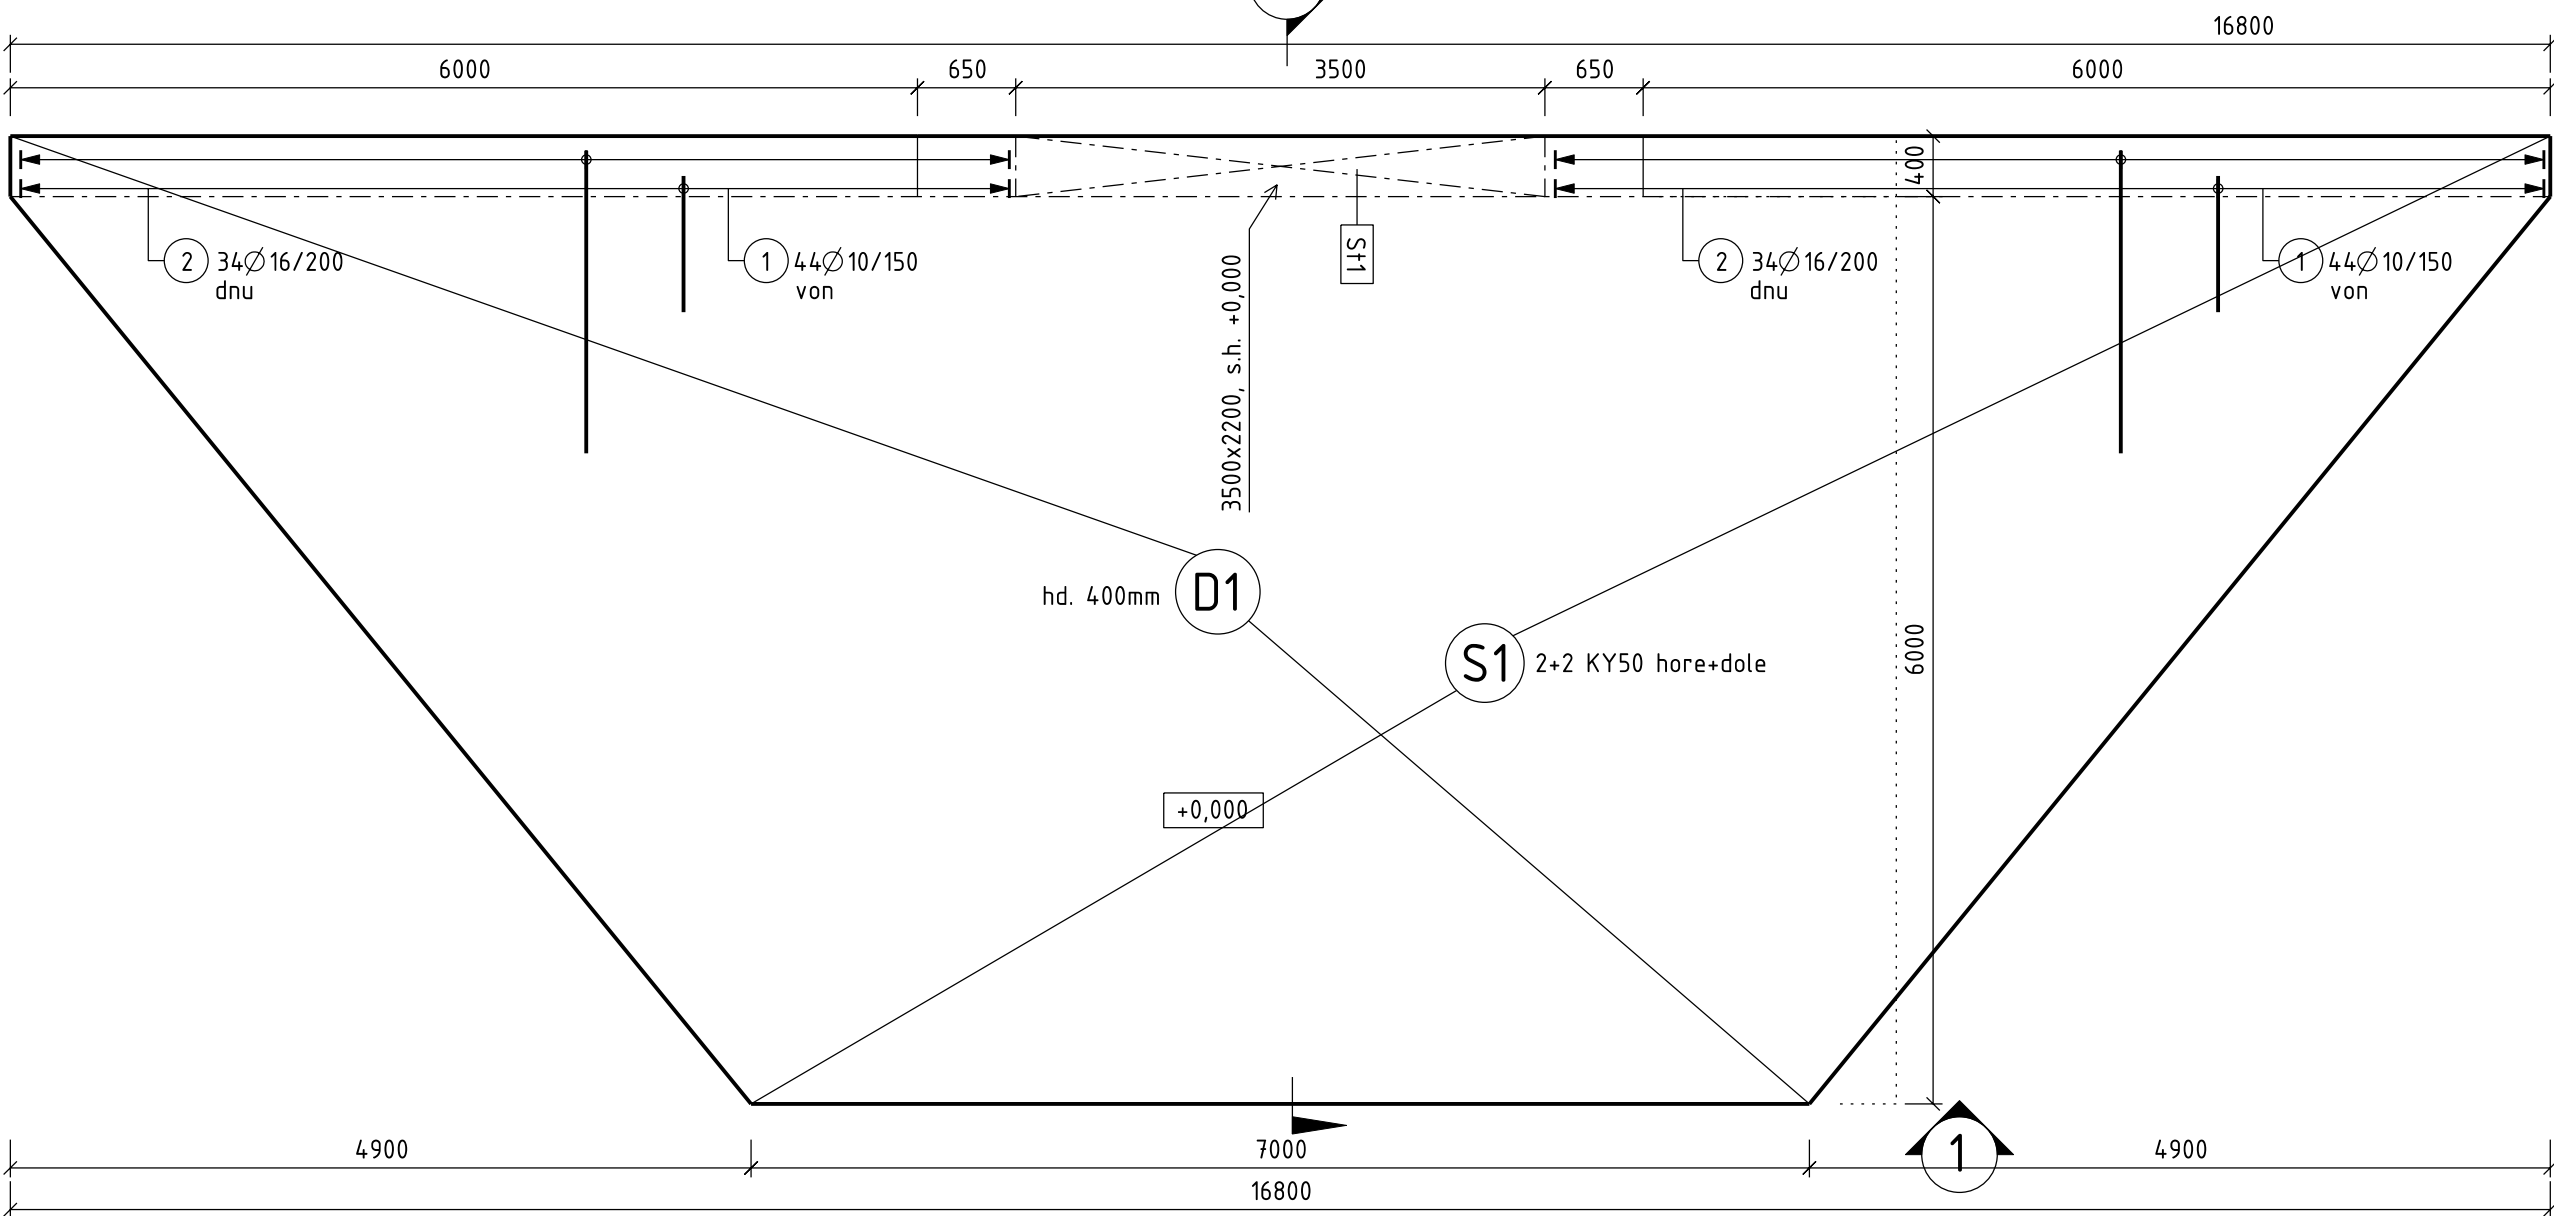


REZ A-A  
1:50

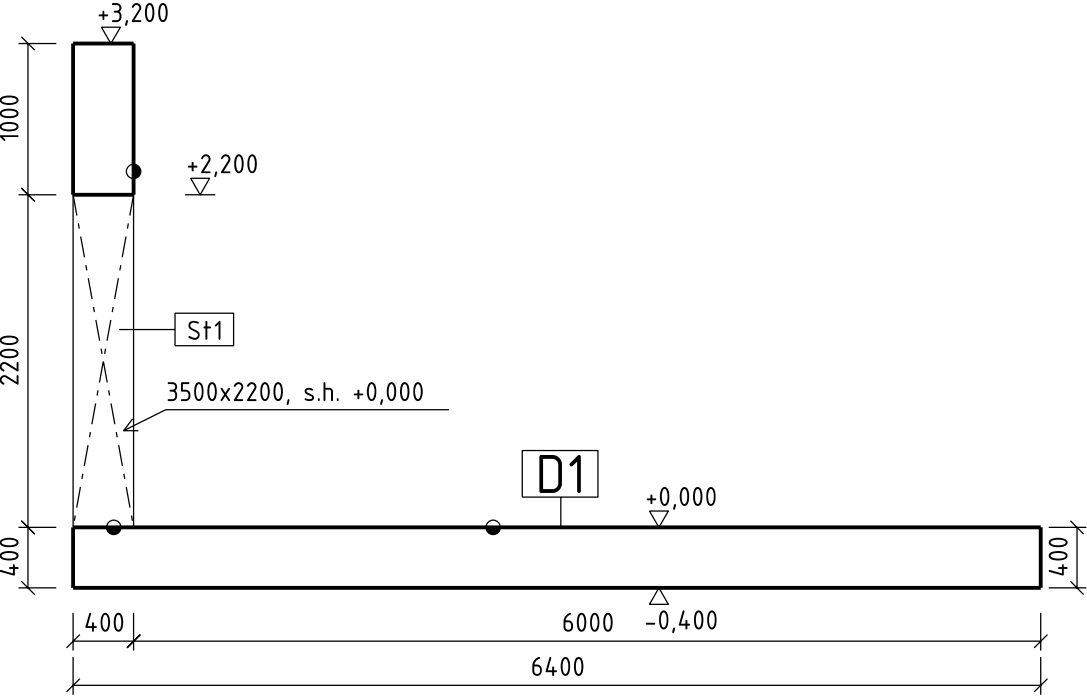

REZ A-A - VÝSTUŽ  
1:50

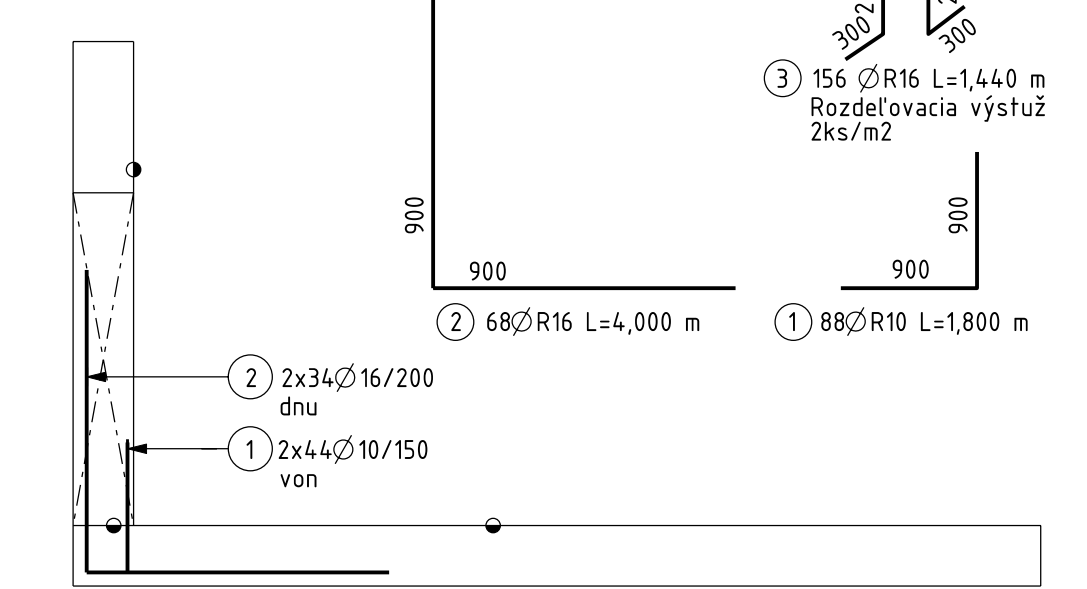

REZ STENOU  
1:50

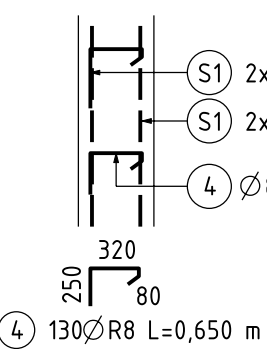

VÝKAZ VÝSTUŽE

p.č.	d	ks	dĺžka	Celková dĺžka [m]		
-	[mm]	-	[m]	φ8	φ10	φ16
1	10	88	1,80		158,4	
2	16	68	4,00			272,0
3	16	156	1,44			224,6
4	8	130	0,65	84,5		
CELKOVÁ DLŽKA [m]				84,5	158,4	496,6
JEDNOTKOVÁ HMOTNOSŤ [kg/m]				0,395	0,617	1,578
HMOTNOSŤ [kg]				33,3	97,7	783,9
CELKOVÁ HMOTNOSŤ [kg]				914,9		

VÝKAZ SIETÍ

Nr.	Ks.	Popis	Hmotnosť [kg]
S1	90	ZVÁRANÁ SIET' KY50 - 150mm x 150mm, ø8 / ø8 - 2,00 m x 3,00 m	2916,00
CELKOVÁ HMOTNOSŤ			2916,00

POZNÁMKA:

-HORNÝ OBRYŠ STIEN UPRAVIŤ PODĽA POTREBY

BETÓN BETON	STN EN 206-1 - C30/37 - XC2 - Dmax 16	PARE Č. Set No.		
VÝSTUŽ BEWEHRUNG	B500 = 10505 (R)	VEDENÉ ROZMERY PRŮTOV SÚ VONKAJŠIE ROZMERY		
KRYTIE BETONDECKUNG	40 mm			
C				
B				
A				
0	PROJEKT	08.2014	Ing. Marián ERBY	Ing. Marián Dragošek
ZMENA Revision	POPIS / STUPEŇ PROJEKTU Description	DÁTUM Date	ODPOVEDNÝ PROJEKTANT Responsible Engineer	PROJEKTANT Engineer
INVESTOR Client		TOKAJ GOLD, s.r.o.		OBJEKT Structure
MIESTO STAVBY Site Location		Viničky		-
STAVBA Project		SKLAD – PIVNICA VINIČKY		ČÍSLO ZÁKAZKY Project Number
ČASŤ Part		STATIKA		MIERKA Scale
OBSAH Drawing Name		VÝKRES TVARU A VÝSTUŽE VSTUPNÝ PORTÁL		FORMÁT Size
				ČÍSLO VÝKRESU Drawing Number
				ZMENA Revision
				01
				0