




ELNÝ POHĽAD

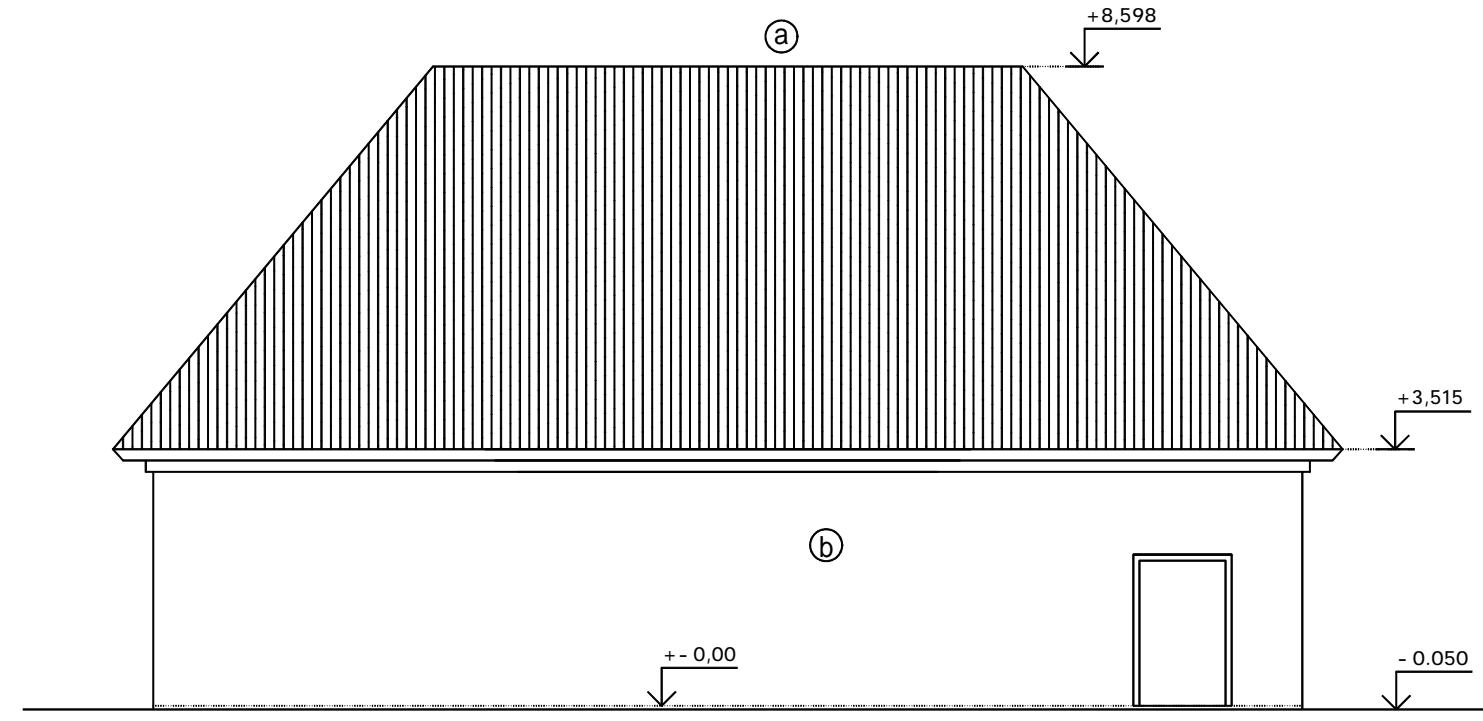

PRAVÝ BOČNÝ POHĽAD

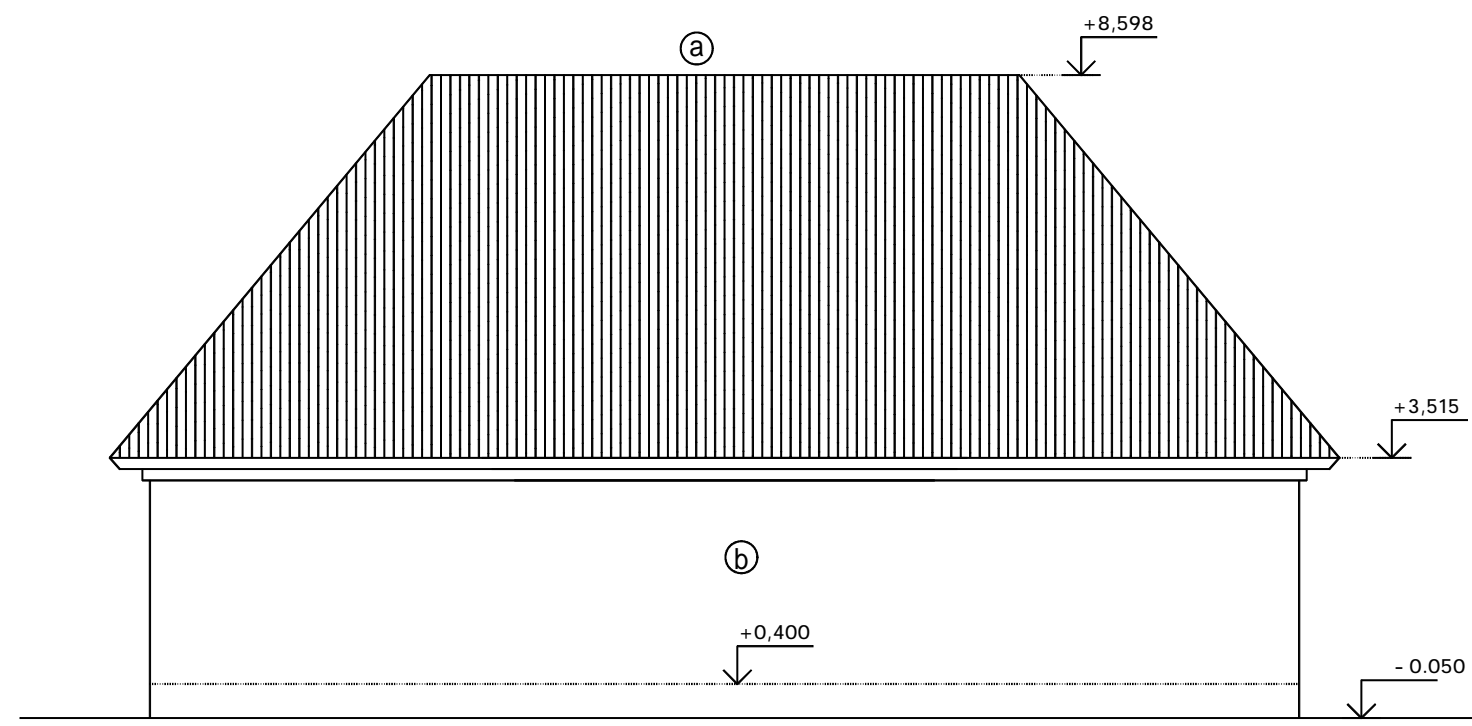

ĽAVÝ BOČNÝ POHĽAD

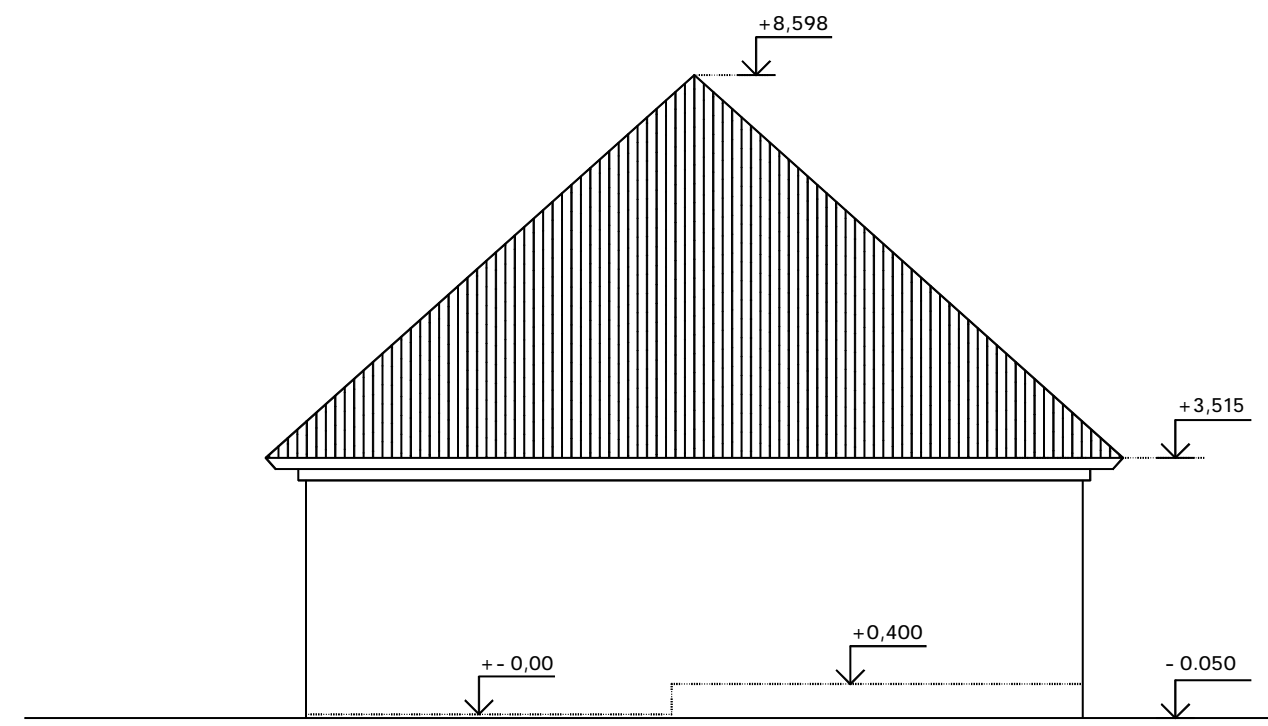

ZADNÝ POHĽAD

LEGENDA:

- (a) KERAMICKÁ KRYTINA
- (b) VONKAJŠIA OMIETKA

SO 2 - SKLAD 2

ZODP. PROJ.	VYPRACOVAL	KONTROLOVAL	GENERÁLNY PROJ.	4A PROJEKTOVÝ ATELIÉR poradenská - inžinierska a projektová činnosť stavebná NOVÉ ZÁMKY	
ING. Thomka I.	ING. Thomková A.	ING. Thomková A.			
<i>Thomka I.</i>	<i>Thomková A.</i>	<i>Thomková A.</i>			
INVESTOR : Mgr. Dr. KALINA Pavol , RYBÁRPOLE - MALÉ TATRY 6060/20				MIERKA	1:100
MIESTO STAVBY : JABLOŇOVCE , č.p. 24, 28/2,				POČET A4	2 A4
STAVBA REKONŠTRUKCIA OBJEKTOV NA USKLADNENIE A PRVOTNÉ SPRACOVANIE HROZNA - KALINA				STUPEŇ	P.S
				DÁTUM	jún 2014
				Č. ZÁKAZKY	
OBSAH VÝKRESU				Č. VÝKRESU	SADA
pohľady nový stav				7	