




POHĽAD ČELNÝ

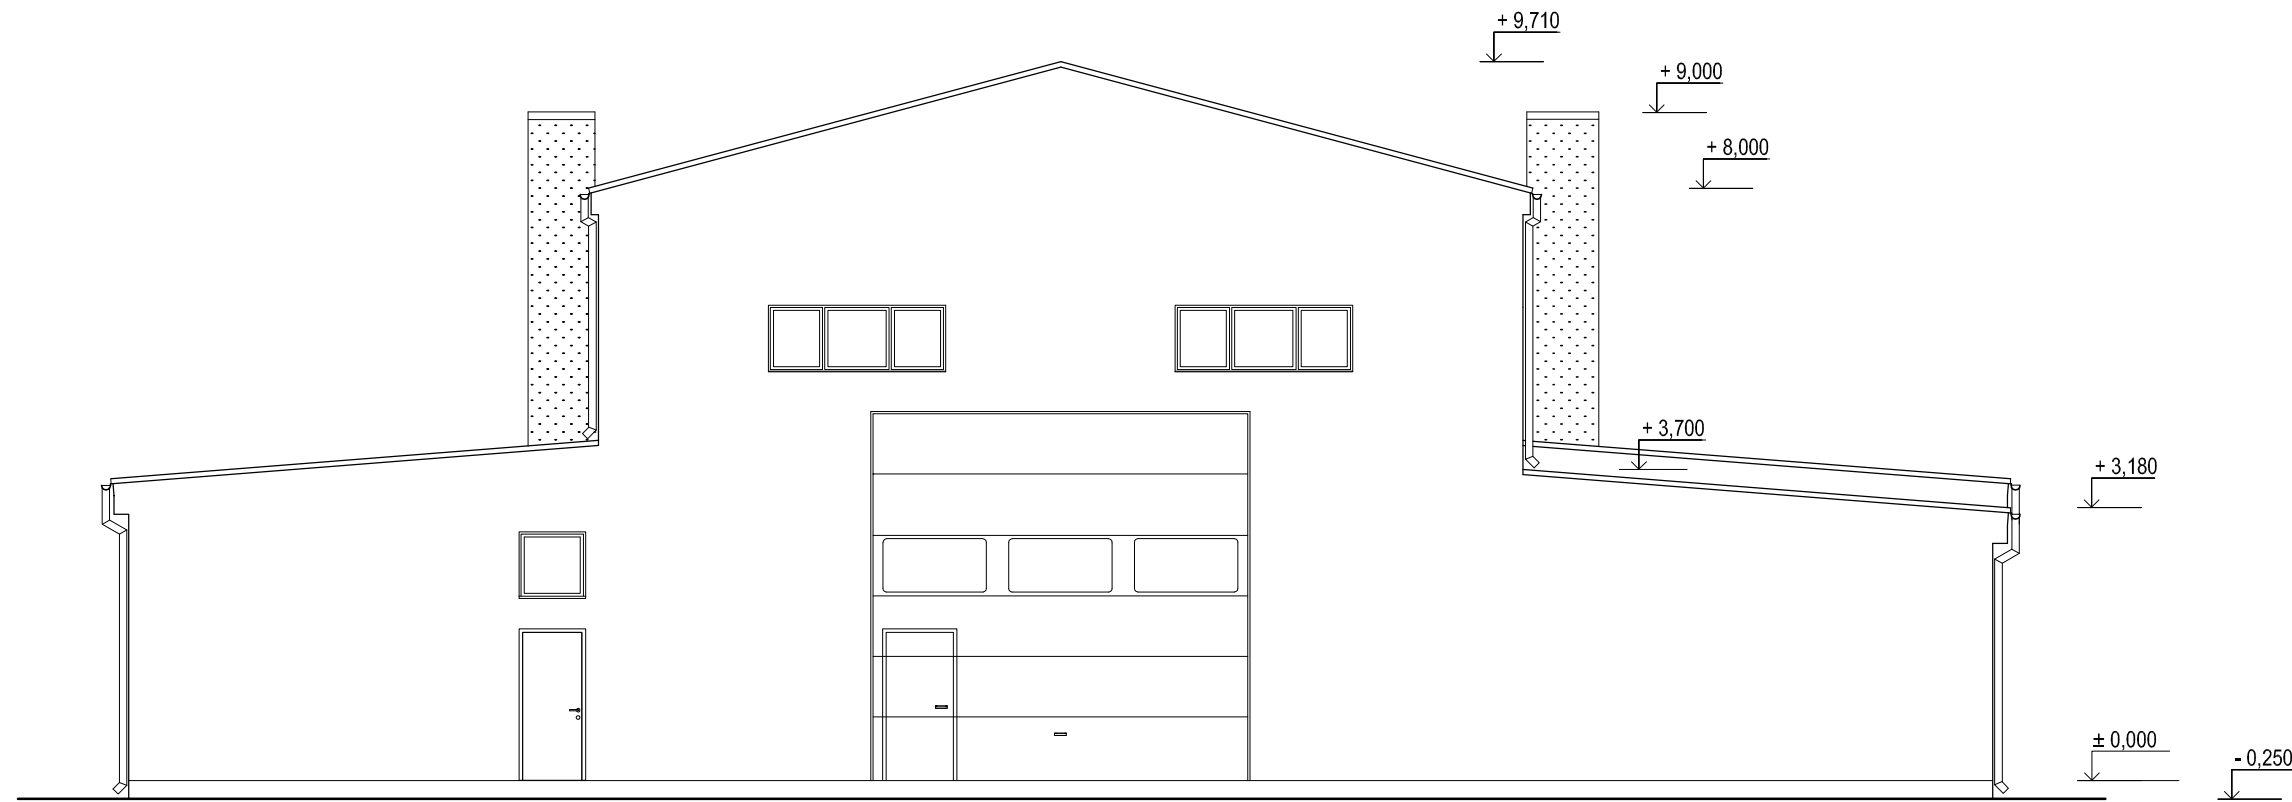

POHĽAD ZADNÝ

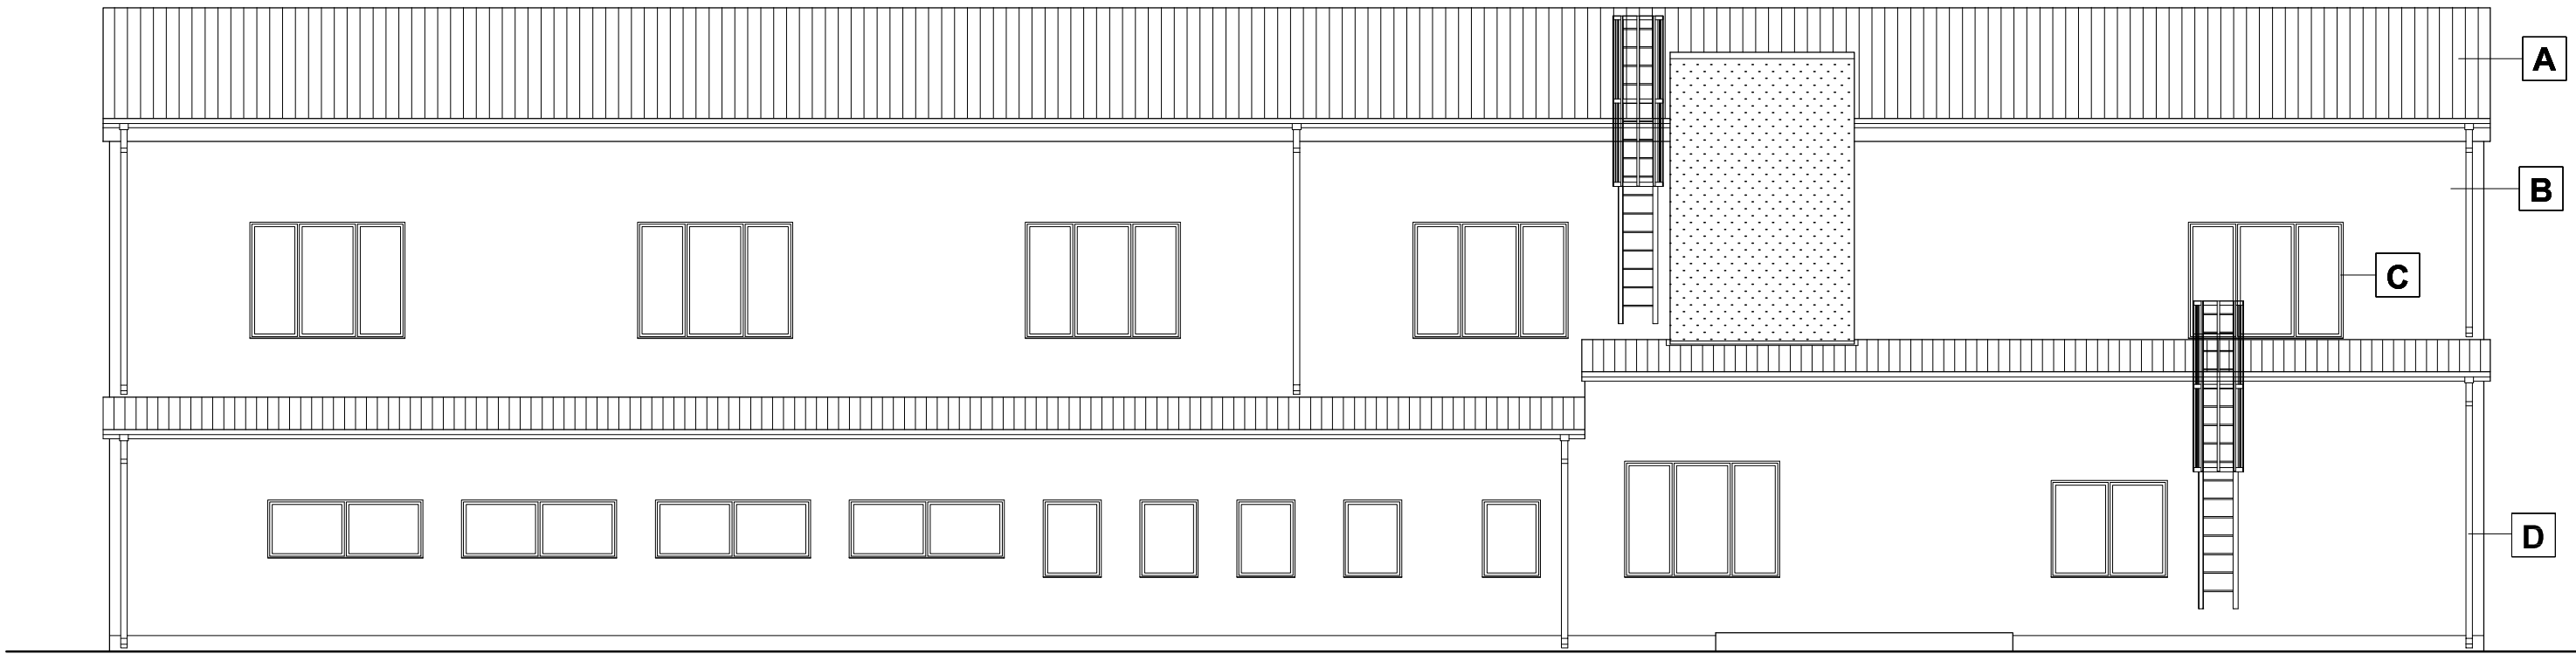

POHĽAD BOČNÝ

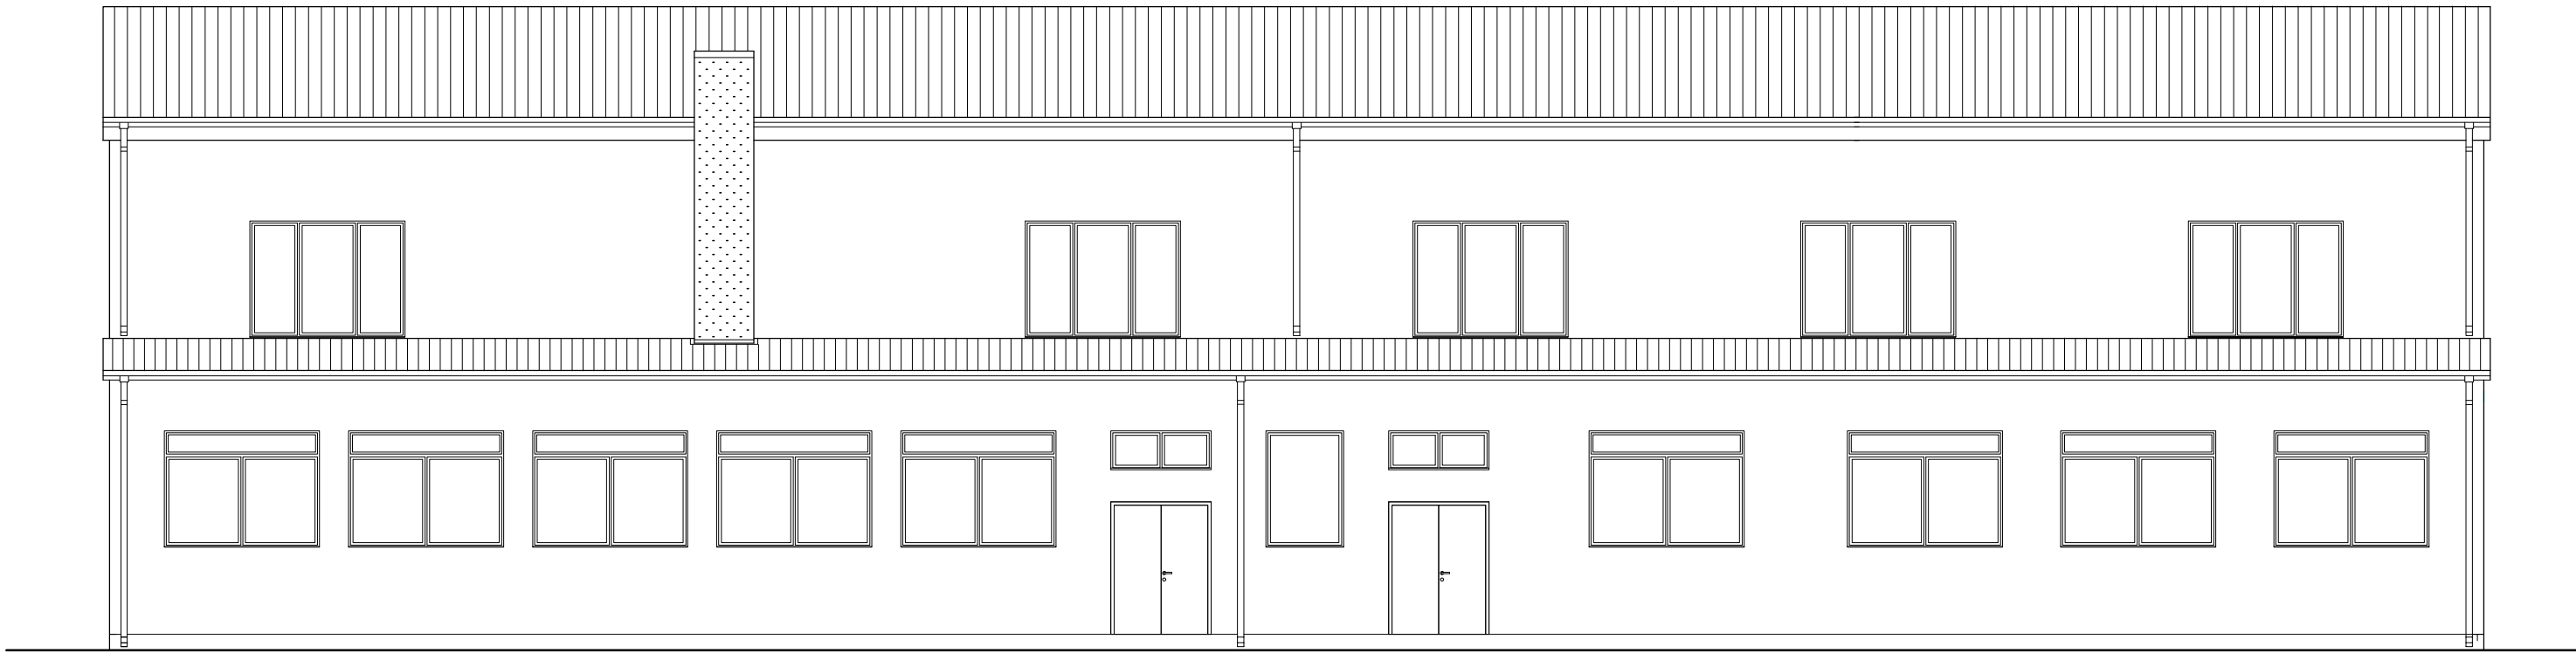

POHĽAD BOČNÝ

LEGENDA

- A** KRYTINA - OCEĽOVÝ TRAPÉZOVÝ PLECH
B OMIETKA - TERRANOVA
C VÝPLNE OTVOROV - PLASTOVÉ
D KLAMPIARSKÉ VÝROBKY

POZNÁMKY

- VÝŠKU OKENNÝCH OTVOROV PRISPÔSOBIŤ PODĽA STRECHY.
- PRESNÉ ROZMERY OTVOROV ZAMERAŤ NA STAVBE PRED REALIZÁCIOU.

| | | | |
|----------------------------|----------------------------|----------------------------|---|
| AUTOR PROJEKTU | HLAVNÝ INŽINIER PROJEKTU | VYPRACOVAL | MGR. ART. BORIS KOPAJ |
| MGR.ART. BORIS KOPAJ, a.a. | MGR.ART. BORIS KOPAJ, a.a. | MGR.ART. BORIS KOPAJ, a.a. | • AUTORIZOVANÝ ARCHITEKT • SVÄTOPĽUKOVA 1, 940 63 NOVÉ ZÁMKY boris.kopaj@gmail.com, tel. 0905 478 944 • ARCHITEKTÚRA • INTERIÉR • DIZAJN • |

| | | |
|---------------|-------------------------------|---------------------------|
| INVESTOR | TEGRAT a.s., BRATISLAVA | SADA |
| MIESTO STAVBY | P.Č. 67, DVOR MIKULÁŠ, DUBNÍK | |
| NÁZOV STAVBY | REKONŠTRUKCIA DIELNE | |
| OBJEKT | POHĽADY | |
| STUPEŇ | P-SÚ | ČÍSLO VÝKRESU 7 |
| PROFESIA | ARCHITEKTÚRA | |
| DÁTUM | 08/2014 | |
| FORMÁT | 5 A4 | |
| Č. ZÁKAZKY | | |
| MIERKA | 1:100 | |