POHĽAD ZADNÝ – SEVEROZÁPADNÝ

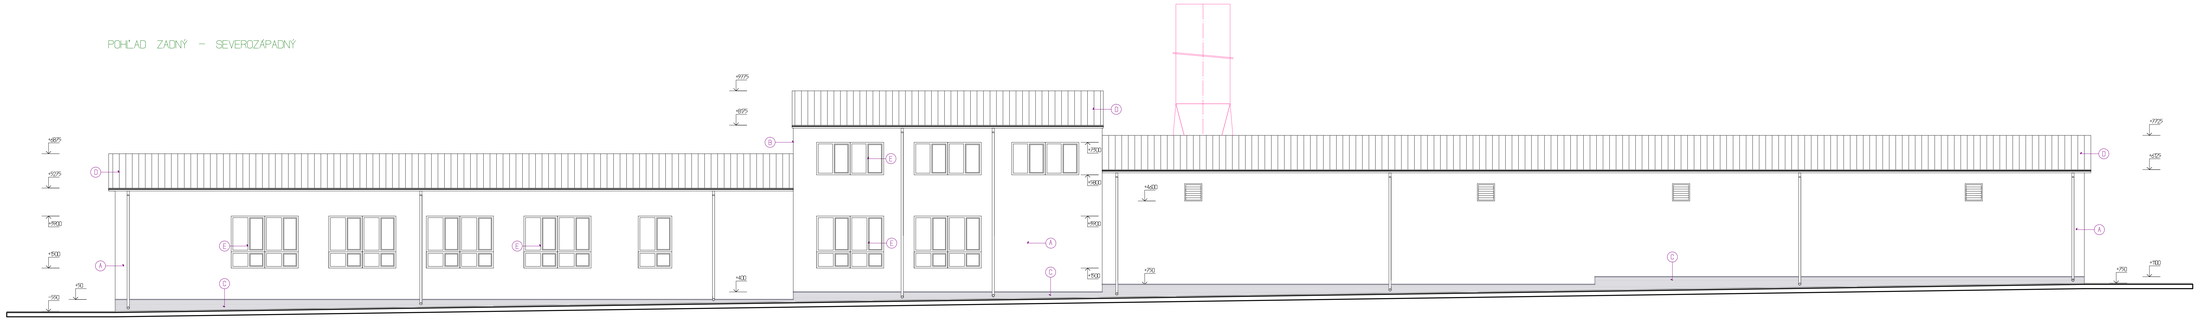

LEGENDA MATERIÁLOV A KONŠTRUKCIÍ:

(A) – STENOVÝ PLÁŠŤ Z PUR PANELOV RAL 9002

(B) – ZÁKLADNÁ SÚFARBA OMIETKA STIEN hr. 2,0mm NA TYPIZOVANOM TEPELNOIZOLAČNOM SYSTÉME NA BÁZE MINERÁLNYCH VLIEKIEN (odtieň DK01 – HEMMI)

(C) – STREDNOZRNNÁ HRAVOMIESNÁ OMIETKA SOKLA NA TYPIZOVANOM TEPELNOIZOLAČNOM SYSTÉME NA BÁZE XPS (HMSB)

(D) – STREŠNÝ PLÁŠŤ Z PUR PANELOV (odtieň 9002)

(E) – PLASTOVÉ OKNÁ RAL 9006

(F) – DEKORAČNÉ VRÁTA ZATEPLENÉ RAL 9006

(G) – OPLÁŠTENIE Z POLYKARBONÁTOVÝCH PLÁTIEV – vrtkávne členenie

(H) – STENOVÝ PLÁŠŤ Z TVAROVANÉHO PLECHU T35 RAL 9006

(I) – STREŠNÝ PLÁŠŤ Z TVAROVANÉHO PLECHU T50 RAL 9006

ZODP. PROJEKTANT	VYPRACOVAL	KONTROLOVAL	projektový ateliér CONCEPT
Ing. CAPKO Jozef	Ing. CAPKO Jozef		ul. Makovická 775/27, 08901 SVIDNÍK
			IČO: 54288867 IČDPH: SK1020769565
INVESTOR:	Ing. ČORBA Dušan – GRAL-TOVCE		mail: concept@stonline.sk
NÁZOV A MIESTO STAVBY: DREVOVÝROBA – HANUŠOVCE NAD TOPĽOU			FORMÁT: 24xA4
			DÁTUM: 08/2014
			ÚČEL: SP
OBJEKT: SO 01 – DIELŇA			ČÍSLO ZÁKAZKY:
OBSAH: POHĽAD ZADNÝ – SEVEROZÁPADNÝ – navrhovaný stav			MIERKA: 1:100 ČÍSLO VÝKRESU: