


POHĽAD ZADNÝ

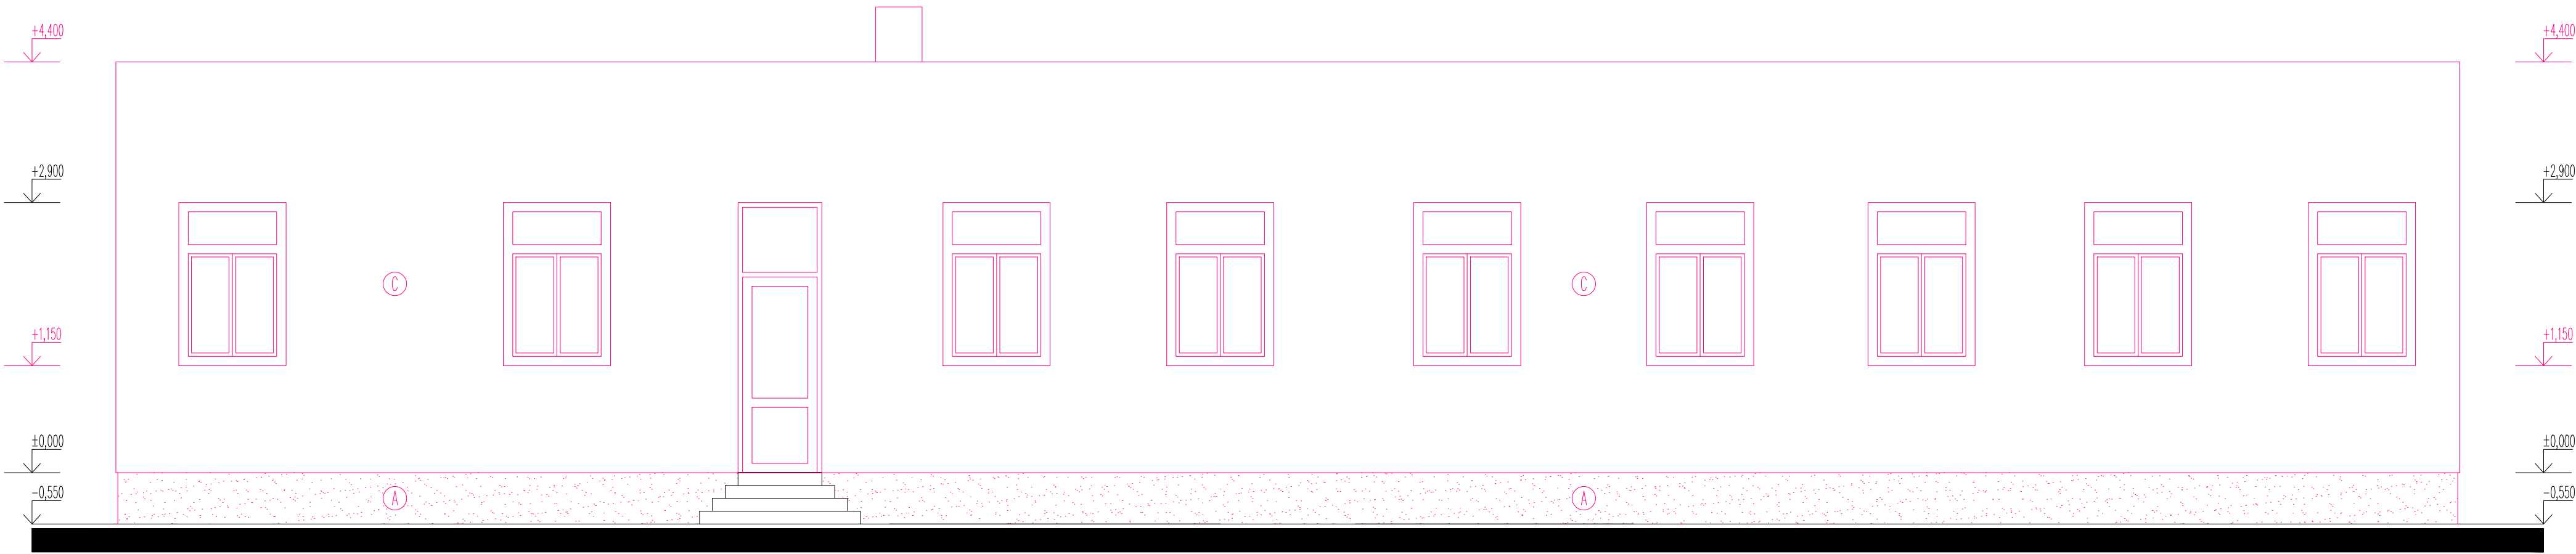

LEGENDA POVRCHOVÝCH ÚPRAV:

Ⓐ – ZATEPLENIE SOKLOVÉHO MURIVA TEPELNOU IZOLÁCIOU O HR. 80 MM

- ZAČISTENIE POVRCHU FASÁDY
- VYSRAVENIE A PENETRÁCIA FASÁDY
- LEPIACA MALTA NA LEPENIE POLYSTYRÉNOVÝCH DOSIEK
- EXTRUDOVANÝ POLYSTYRÉN XPSF – IZOLAČNÉ DOSKY HR. 80 MM
- LEPIACA A STIERKOVÁ MALTA
- ARMOVACIA TKANINA ZO SKELNNÝCH VLÁKIEN
- LEPIACA A STIERKOVÁ MALTA
- ZÁKLADNÝ NÁTER (IMPREGNAČNÝ NÁTER)
- MOZAIKOVÁ STREDNOZRNÁ OMIETKA

Ⓑ – ZATEPLENIE FASÁDNEHO MURIVA TEPELNOU IZOLÁCIOU O HR. 100 MM

- ZAČISTENIE POVRCHU FASÁDY
- VYSRAVENIE A PENETRÁCIA FASÁDY
- LEPIACA MALTA NA LEPENIE POLYSTYRÉNOVÝCH DOSIEK
- POLYSTYRÉN EPSF – IZOLAČNÉ DOSKY HR. 100 MM
- LEPIACA A STIERKOVÁ MALTA
- ARMOVACIA TKANINA ZO SKELNNÝCH VLÁKIEN
- LEPIACA A STIERKOVÁ MALTA
- ZÁKLADNÝ NÁTER (IMPREGNAČNÝ NÁTER)
- SILIKÓNOVÁ OMIETKA HLADENÁ, ZRNITOSŤ 2,0 MM

Ⓒ – ZATEPLENIE FASÁDNEHO MURIVA TEPELNOU IZOLÁCIOU O HR. 100 MM

- ZAČISTENIE POVRCHU FASÁDY
- VYSRAVENIE A PENETRÁCIA FASÁDY
- LEPIACA MALTA NA LEPENIE POLYSTYRÉNOVÝCH DOSIEK
- POLYSTYRÉN EPSF – IZOLAČNÉ DOSKY HR. 100 MM
- LEPIACA A STIERKOVÁ MALTA
- ARMOVACIA TKANINA ZO SKELNNÝCH VLÁKIEN
- LEPIACA A STIERKOVÁ MALTA
- ZÁKLADNÝ NÁTER (IMPREGNAČNÝ NÁTER)
- SILIKÓNOVÁ OMIETKA HLADENÁ, ZRNITOSŤ 2,0 MM

Ⓓ – ZATEPLENIE OSTENIA TEPELNOU IZOLÁCIOU O HR. MAX. 40 MM

- ZAČISTENIE POVRCHU FASÁDY
- VYSRAVENIE A PENETRÁCIA FASÁDY
- LEPIACA MALTA NA LEPENIE POLYSTYRÉNOVÝCH DOSIEK
- POLYSTYRÉN EPSF – IZOLAČNÉ DOSKY HR. MAX. 40 MM
- LEPIACA A STIERKOVÁ MALTA
- ARMOVACIA TKANINA ZO SKELNNÝCH VLÁKIEN
- LEPIACA A STIERKOVÁ MALTA
- ZÁKLADNÝ NÁTER (IMPREGNAČNÝ NÁTER)
- SILIKÓNOVÁ OMIETKA HLADENÁ, ZRNITOSŤ 2,0 MM

ZODP.PROJEKTANT	VYPRACOVAL	KONTROLOVAL	projektový ateliér CONCEPT ul.Makovická 775/27, 08901 SVIDNÍK IČO: 34238867 IČDPH: SK1020769365 email: conceptc@stonline.sk	
Ing. CAPKO Jozef	Ing.arch. Pavličková	Ing. CAPKO Jozef		
INVESTOR:	Ing. ČORBA Dušan – Giraltovce			
NÁZOV A MIESTO STAVBY:			FORMÁT	A2
DREVOVÝROBA – HANUŠOVCE NAD TOPĽOU			DÁTUM	08/2014
			ÚČEL	SP
OBJEKT: SO 02 ADMINISTRATÍVNA BUDOVA			ČÍSLO ZÁKAZKY	
OBSAH:			MIERKA:	ČÍSLO VÝKRESU:
POHĽAD ZADNÝ – NAVRHOVANÝ STAV			1:50	