


POHĽAD BOČNÝ – ĽAVÝ

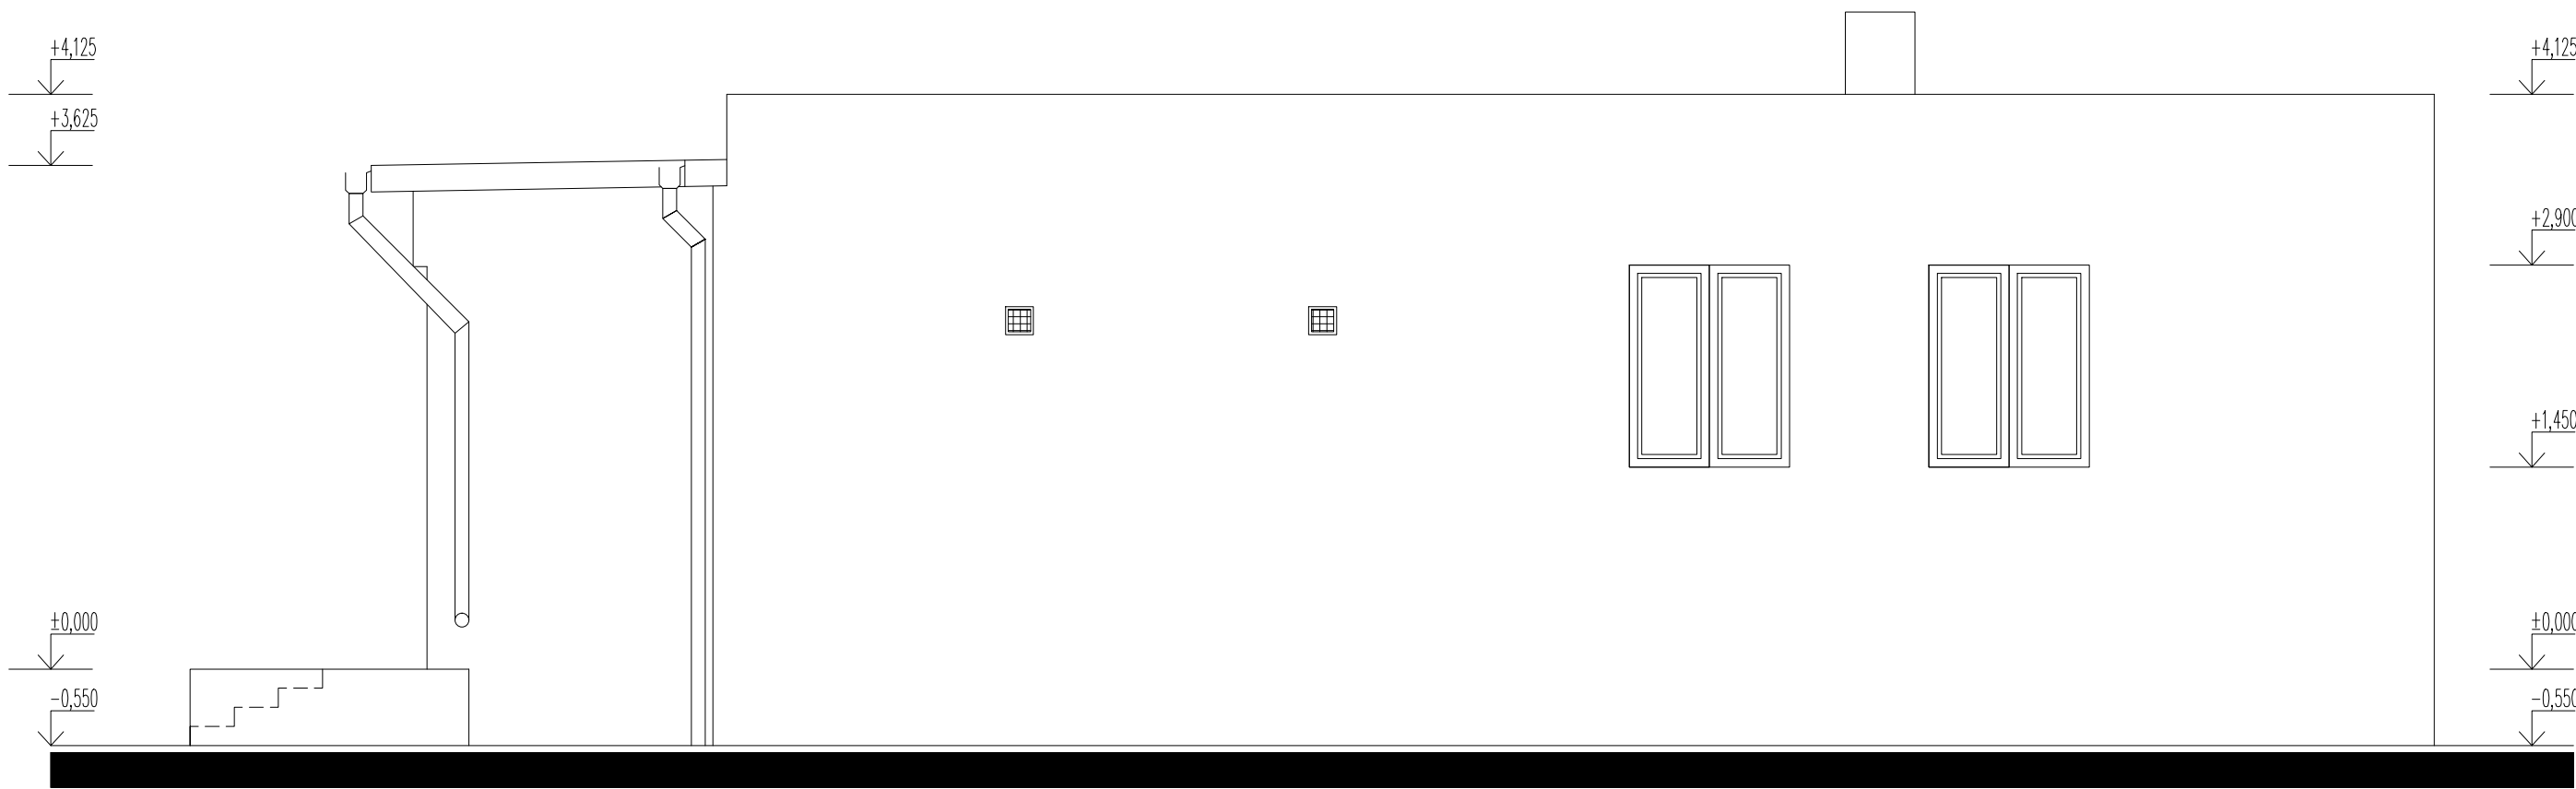

ZODP.PROJEKTANT	VYPRACOVAL	KONTROLOVAL	projektový ateliér  CONCEPT ul.Makovická 775/27, 08901 SVIDNÍK IČO: 34238867 IČDPH: SK1020769365 email: conceptc@stonline.sk	
Ing. CAPKO Jozef	Ing.arch. Pavličková	Ing. CAPKO Jozef		
INVESTOR:	Ing. ČORBA Dušan – Gíraltovce			
NÁZOV A MIESTO STAVBY:  DREVOVÝROBA – HANUŠOVCE NAD TOPĽOU			FORMÁT	A2
			DÁTUM	08/2014
			ÚČEL	SP
			ČÍSLO ZÁKAZKY	
OBJEKT: SO 02 ADMINISTRATÍVNA BUDOVA				
OBSAH: POHĽAD BOČNÝ–ĽAVÝ – EXISTUJÚCI STAV			MIERKA: 1:50	ČÍSLO VÝKRESU: