DETAIL VI.

UKONČENIE PRI ATIKE

M 1:5

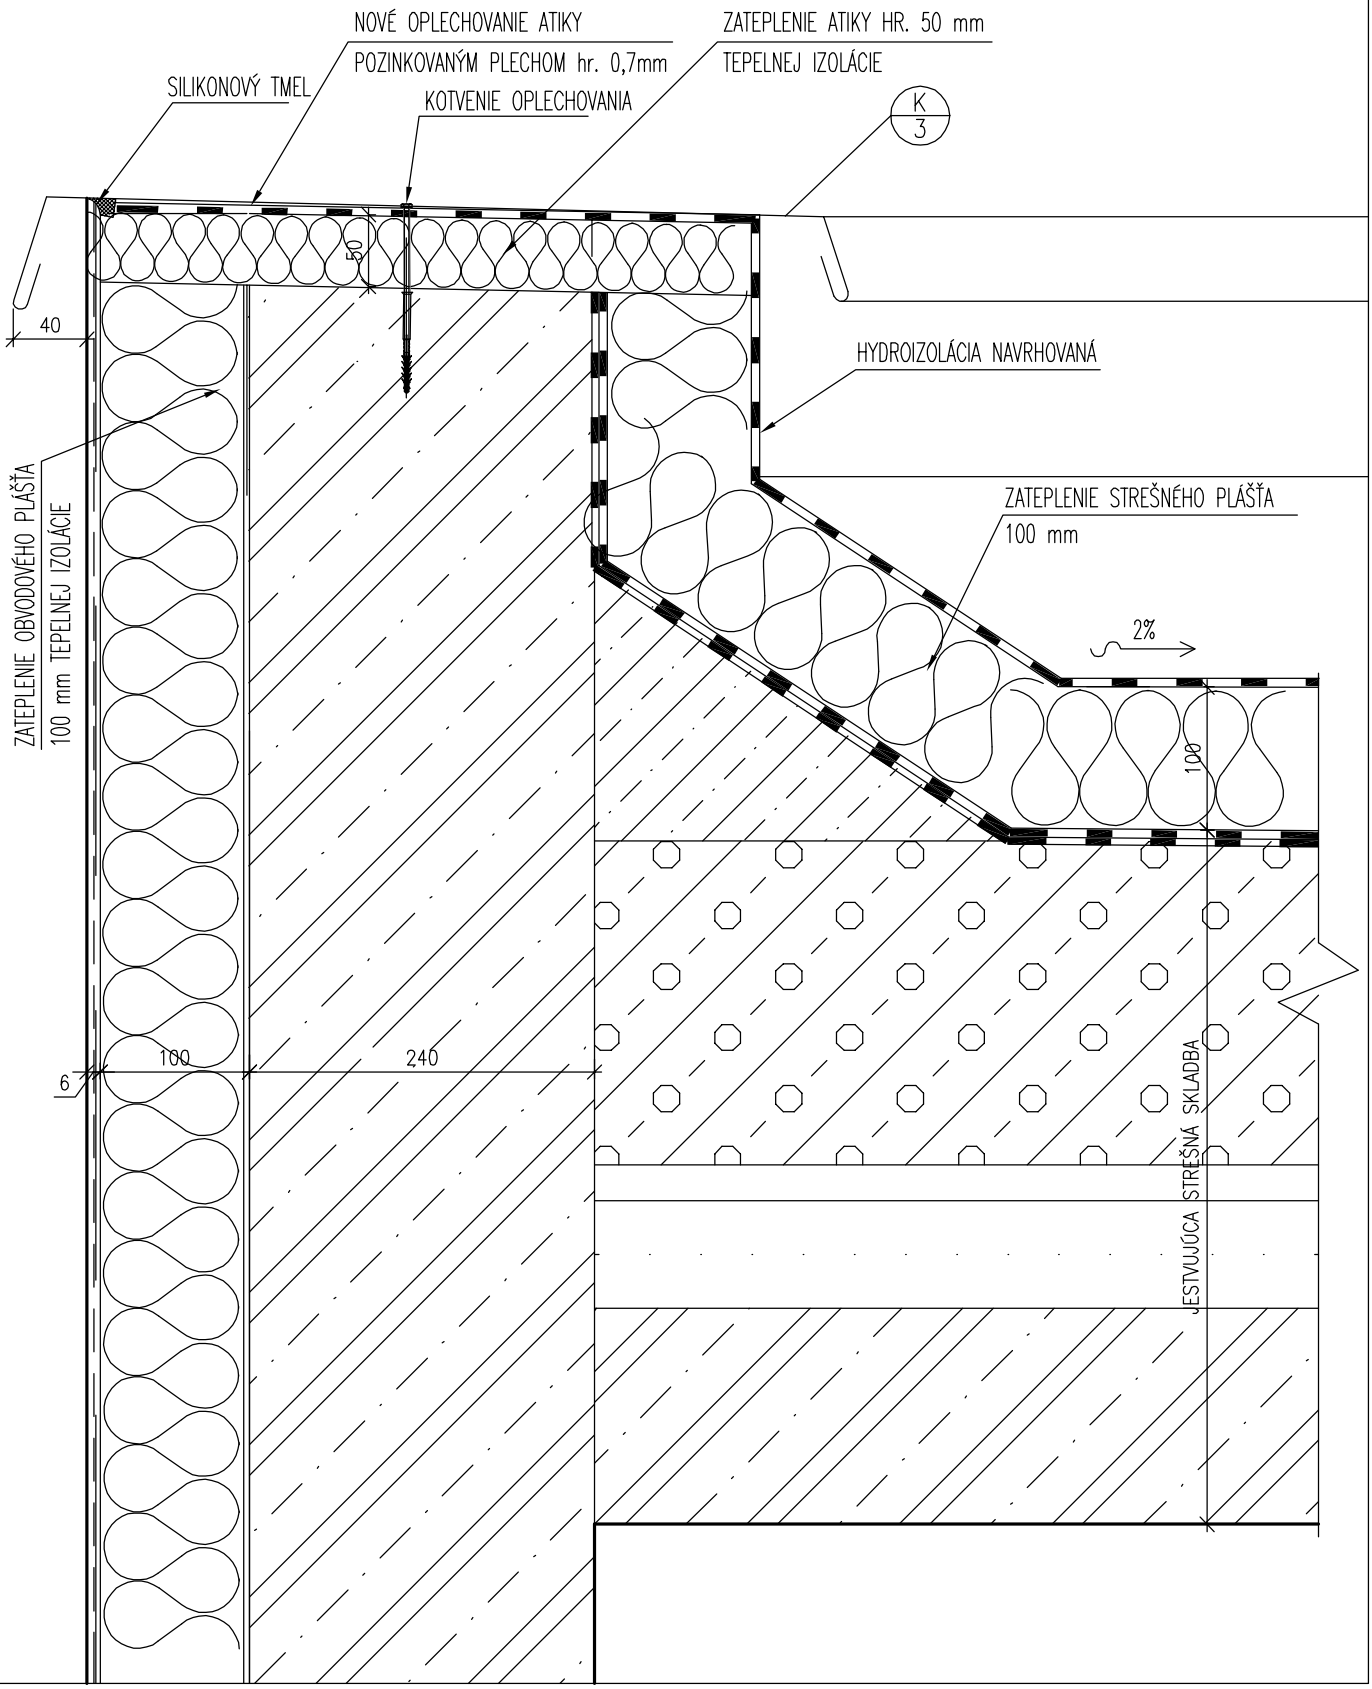

RIEŠENIE JE NUTNÉ PRISPÔSOBIŤ STAVU NA STAVBE, TENTO VÝKRES NENAHRÁDZA DIELENSKÚ DOKUMENTÁCIU