

DETAIL XII.

PREKRÝVANIE SKLOTEXTILNEJ MRIEŽKY

M 1:10

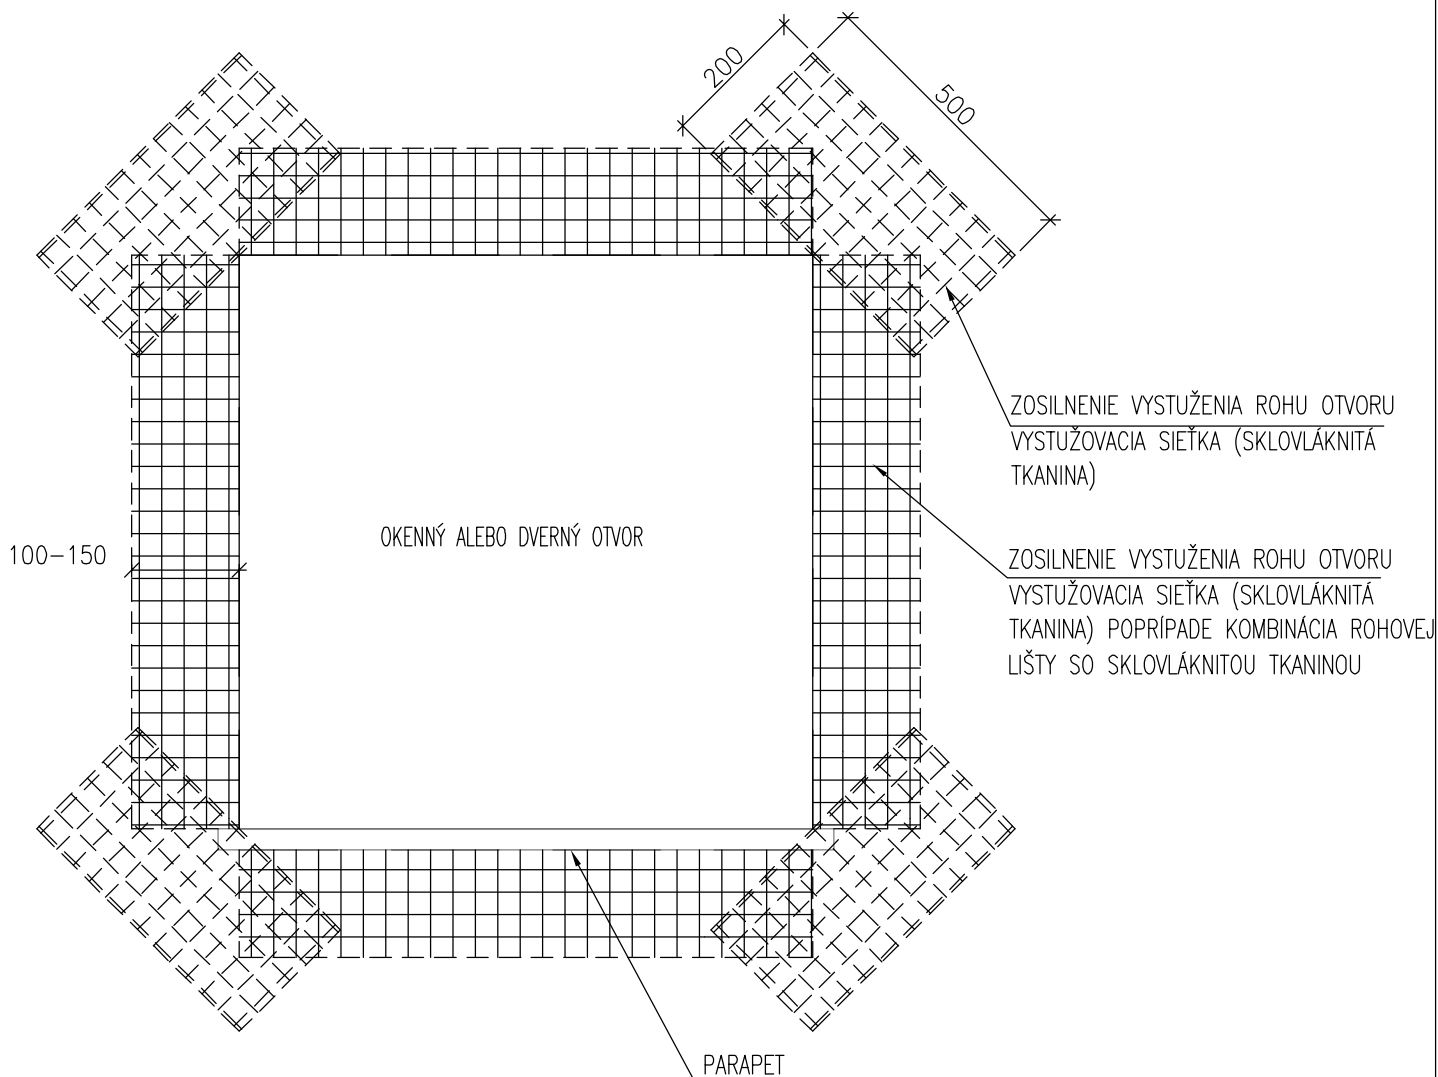


SCHÉMA PREKRÝVANIA VÝSTUŽNEJ
MRIEŽKY – NA FASÁDE

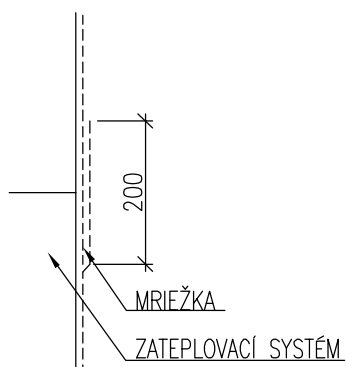


SCHÉMA PREKRÝVANIA VÝSTUŽNEJ
MRIEŽKY – V KÚTE

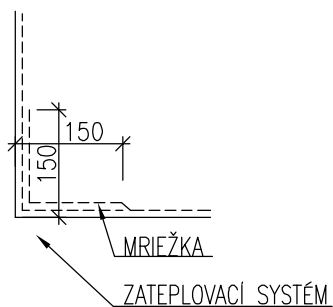


SCHÉMA PREKRÝVANIA VÝSTUŽNEJ
MRIEŽKY – NA ROHU

