


NÁZOV STAVBY	KOLKÁREŇ		
MIESTO STAVBY	okr. Žiar nad Hronom, BBSK k.ú. Vyhne, p.č. 238/10, 287,289/5, 290/2,5,6,7, 291	STUPEŇ PROJ.	PROJEKT PRE STAVEBNÉ POVOLENIE
INVESTOR	STOS, s.r.o., Priemyselná 2 965 01 Žiar nad Hronom		
ZODPOVEDNÝ PROJEKTANT	Ing.arch . Matej Brašeň		
AUTORIZAČNE OVERILA:	Ing. Dana Dérerová	DÁTUM	10/2014
MIERKA 1:50	PROFESIA: ZDRAVOTECHNIKA OBSAH: vodovod - pôdorys poschodia		ČÍSLO VÝKR. ZT - 05



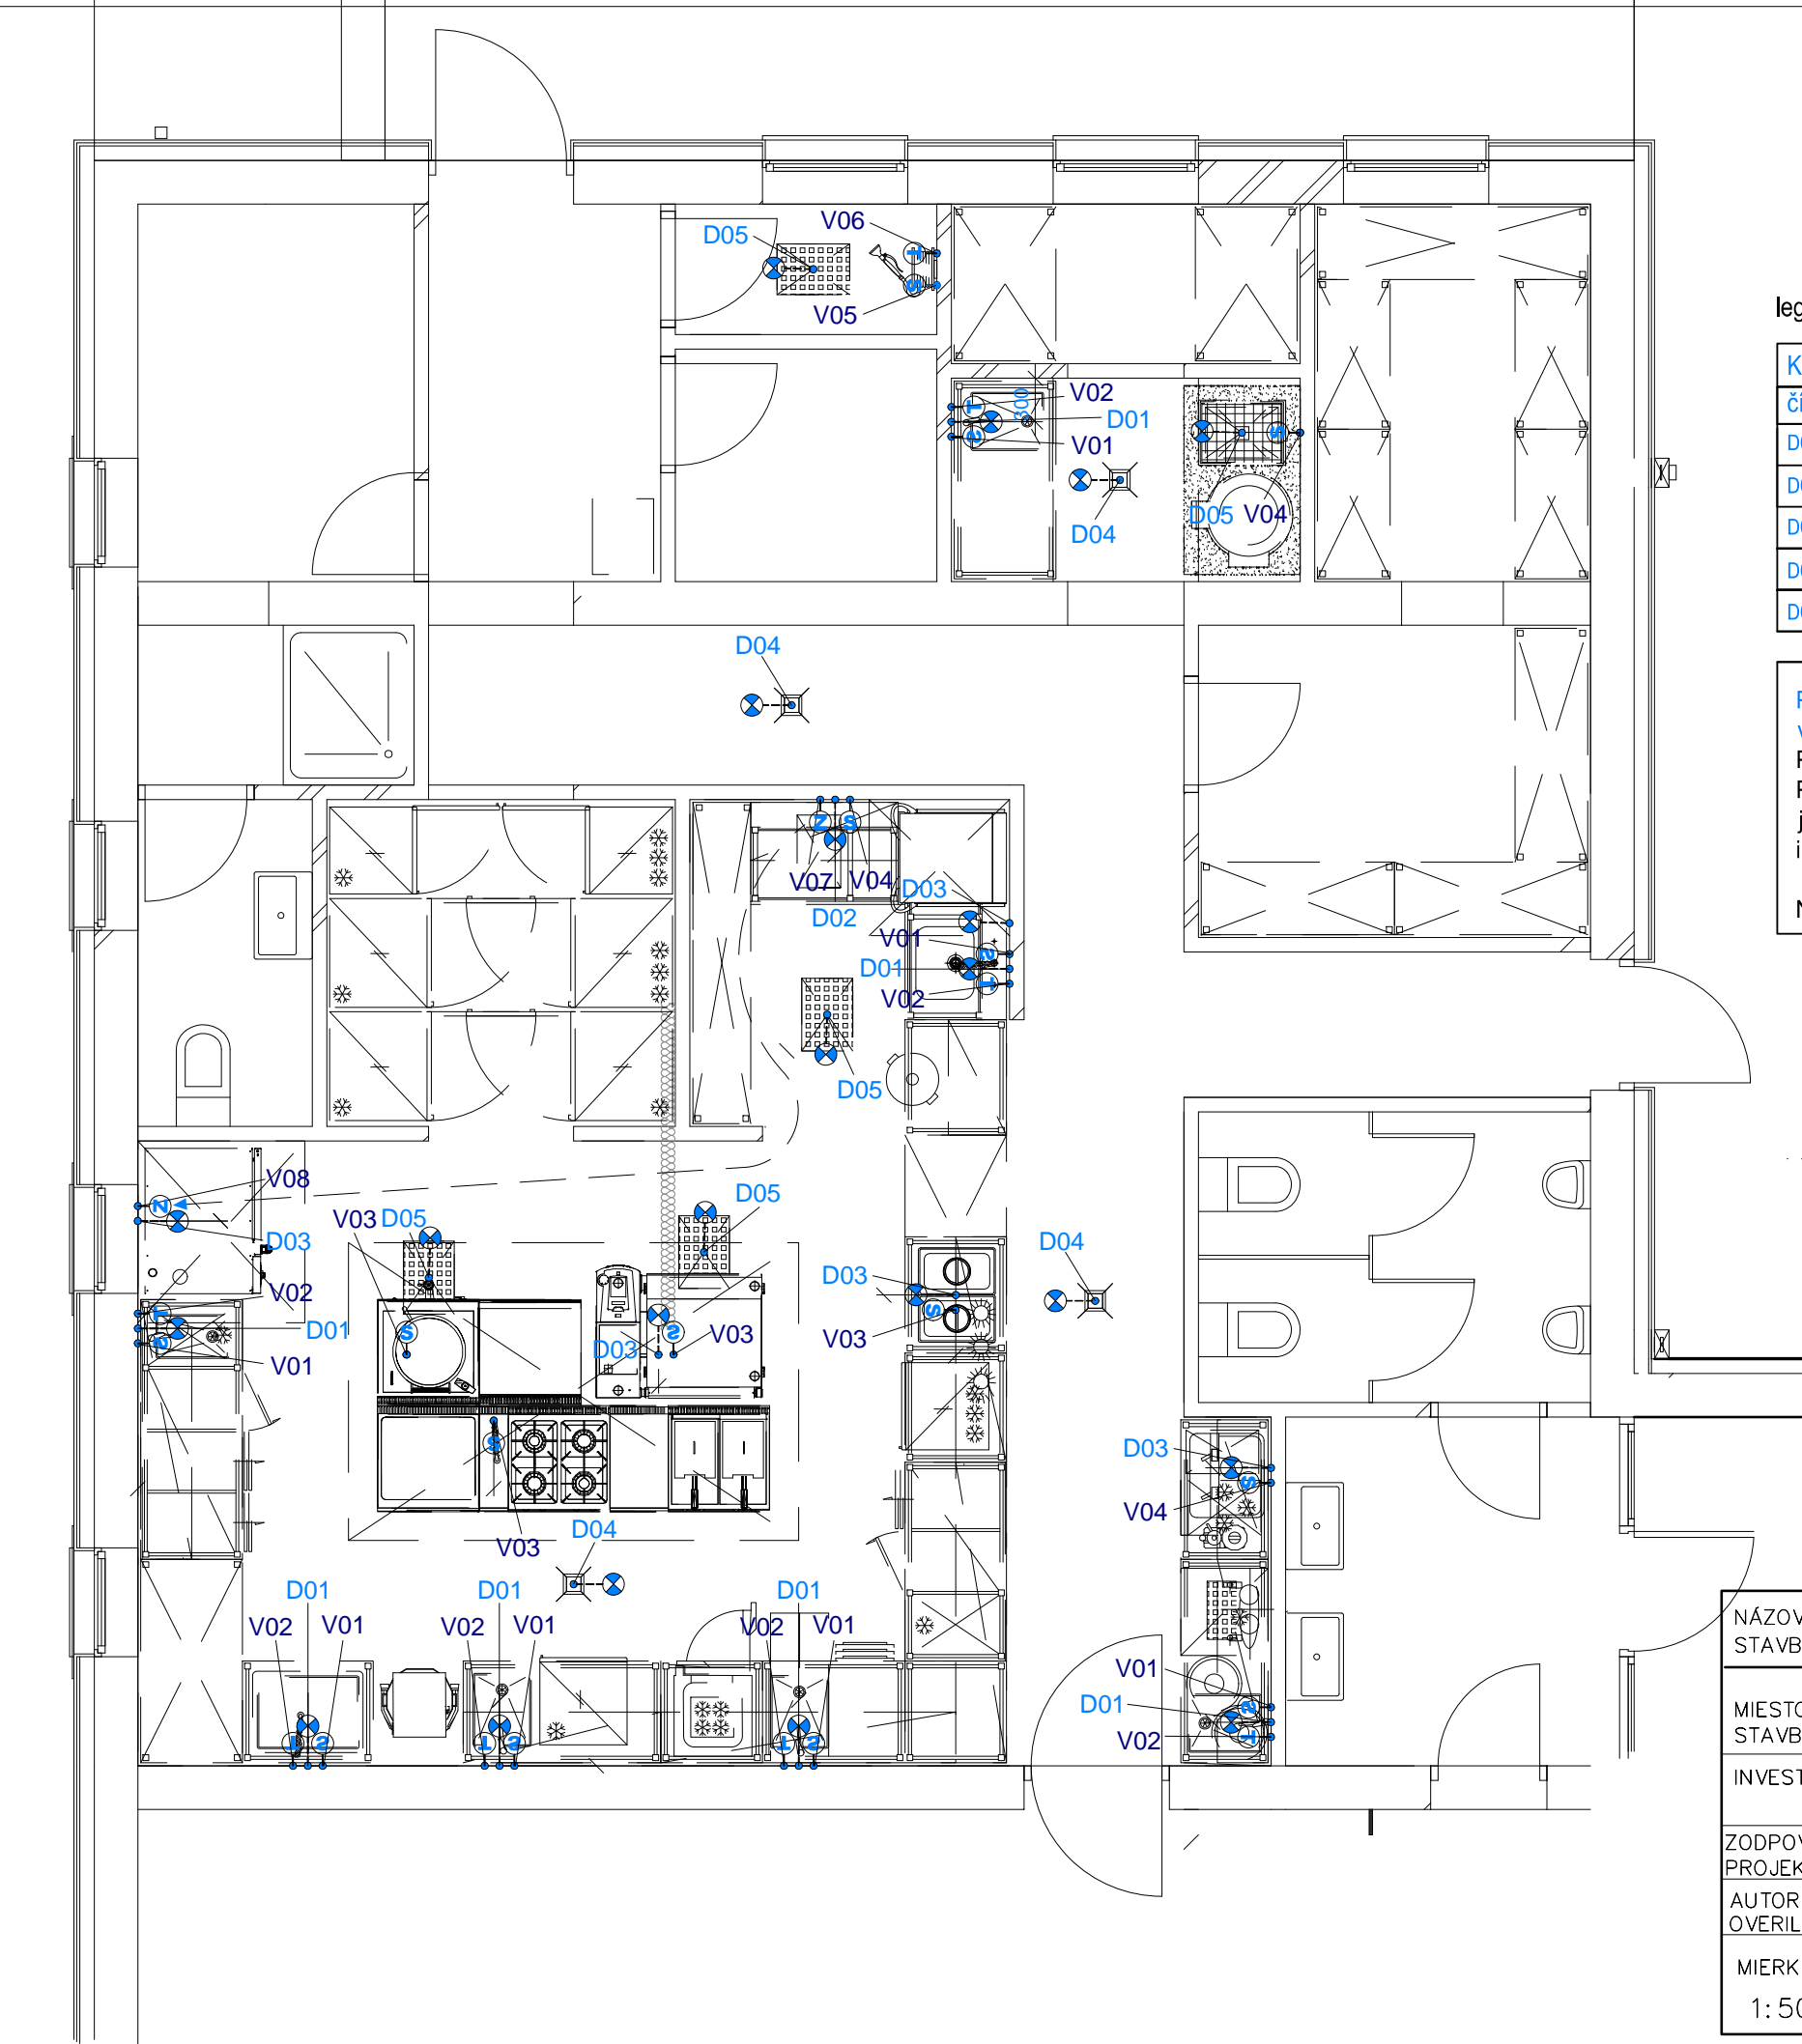


legenda vybavenia kuchyne


KANALIZÁCIA				
číslo	typ	umiestnenie	zariadenie	poznámka
D01	DN 50	400 mm n.č.p.	drež, umývadlo	
D02	DN 50	v podlahe	zmäččovač	
D03	DN 50	v podlahe	konvektomat, umývačka riadu,frima	teplota 90°C
D04	DN 100	v podlahe	podlahová vpusť	
D05	DN 100	v podlahe	kompletná podlahová vaňa s roštom a zápachovou uzávierkou	teplota 90°C

Poznámka:
všetky odpady je nutné sifónovať
POZOR !
Pri zariadeniach, ktoré produkujú väčšie množstvo odpadovej vody (konvektomaty, umývačky...) je nutné riešiť odpady tak, aby nedochádzalo k ich zahlcovaniu
info: ak je odpad pre tieto zariadenia v jednej vetve, musí mať väčšiu dimenziu
Napojenie odpadov a kanalizácie rieši projekt zdravotníky.

NÁZOV STAVBY	KOLKÁREŇ			
MIESTO STAVBY	okr. Žiar nad Hronom, BBSK k.ú. Vyhne, p.č. 238/10, 287,289/5, 290/2,5,6,7, 291	STUPEŇ PROJ.	PROJEKT PRE STAVEBNÉ POVOLENIE	
INVESTOR	STOS, s.r.o., Priemyselná 2 965 01 Žiar nad Hronom			
ZODPOVEDNÝ PROJEKTANT	Ing.arch . Matej Brašeň			
AUTORIZAČNE OVERILA:	Ing. Dana Dérerová		DÁTUM	10/2014
MIERKA 1: 50	PROFESIA: ZDRAVOTECHNIKA OB SAH: kanalizácia - kuchyňa			ČÍSLO VÝKR. ZT - 08

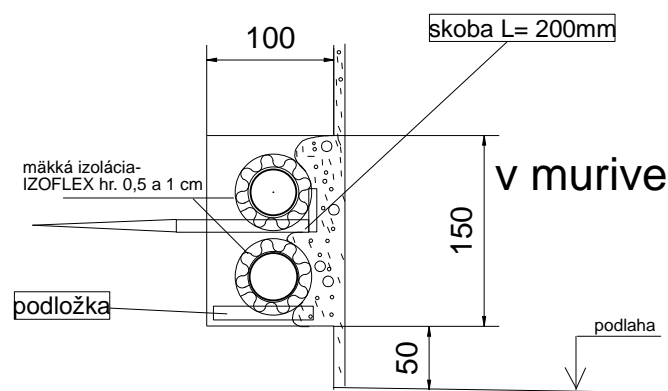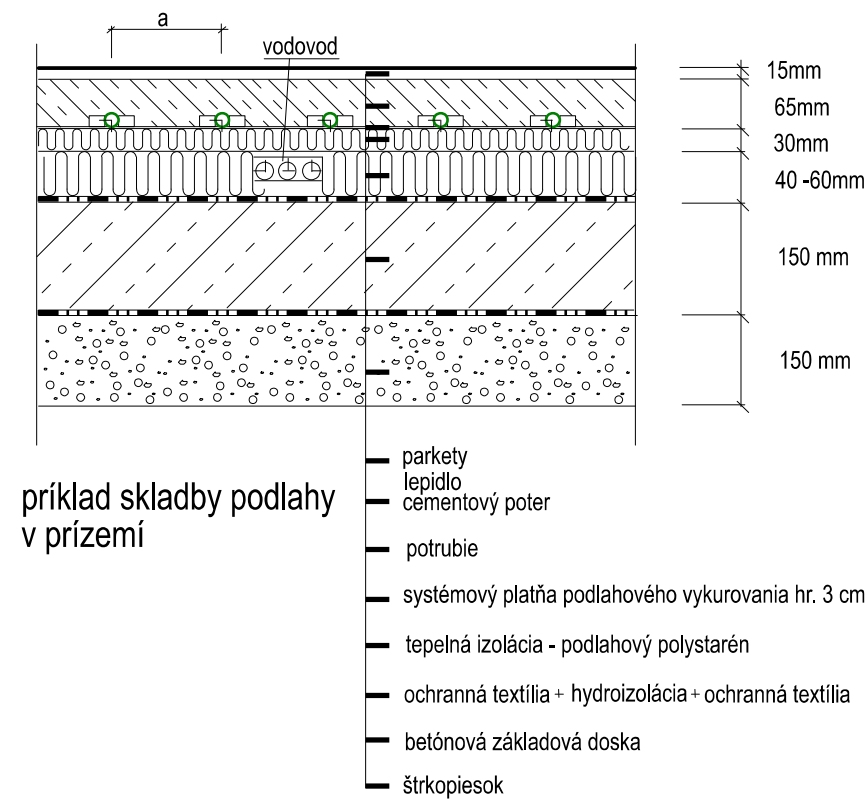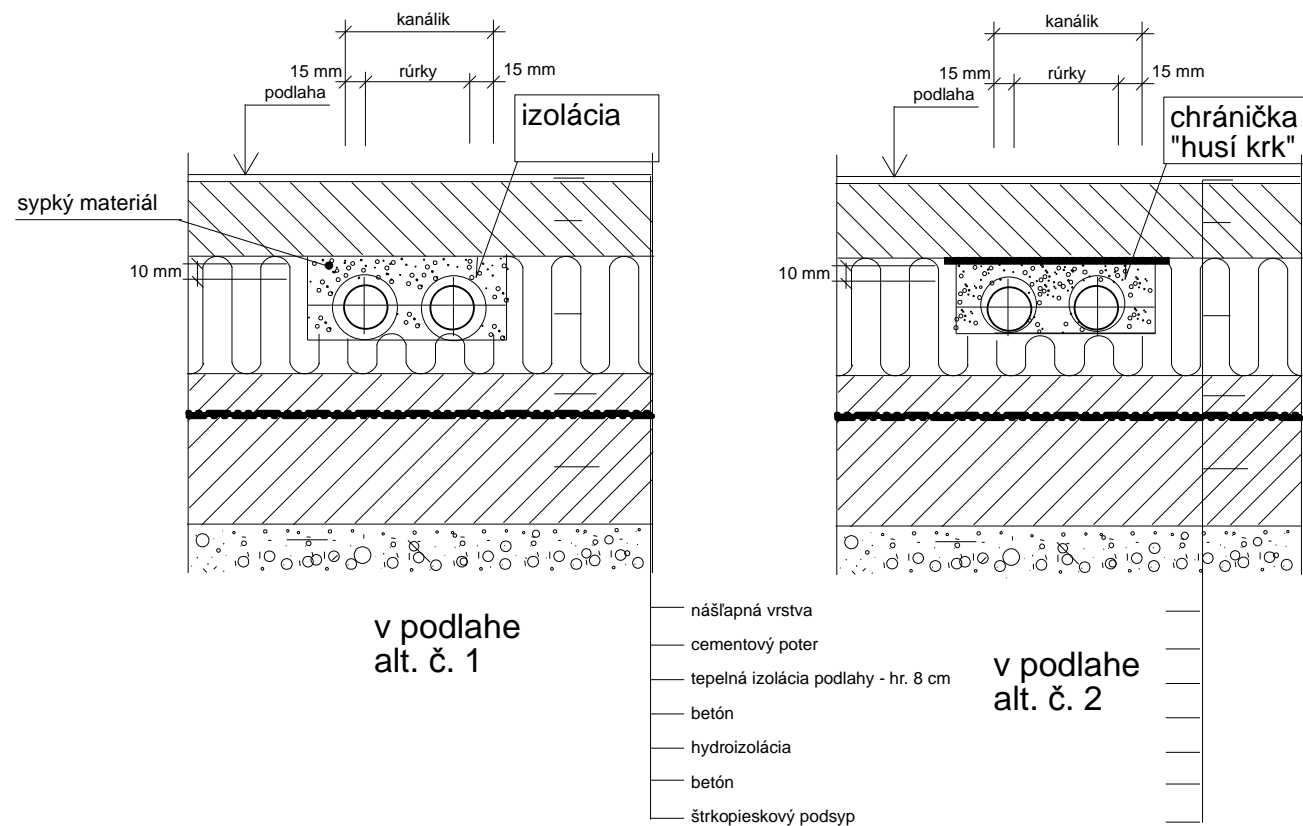

NÁZOV STAVBY	KOLKÁREŇ			
MIESTO STAVBY	okr. Žiar nad Hronom, BBSK k.ú. Vyhne, p.č. 238/10, 287,289/5, 290/2,5,6,7, 291	STUPEŇ PROJ.	PROJEKT PRE STAVEBNÉ POVOLENIE	
INVESTOR	STOS, s.r.o., Priemyselná 2 965 01 Žiar nad Hronom			
ZODPOVEDNÝ PROJEKTANT	Ing.arch . Matej Brašeň			
AUTORIZAČNE OVERILA:	Ing. Dana Dérerová		DÁTUM	10/2014
MIERKA —	PROFESIA: ZDRAVOTECHNIKA OB SAH: detail uloženia potrubia v konštrukcii			ČÍSLO VÝKR. ZT - 06

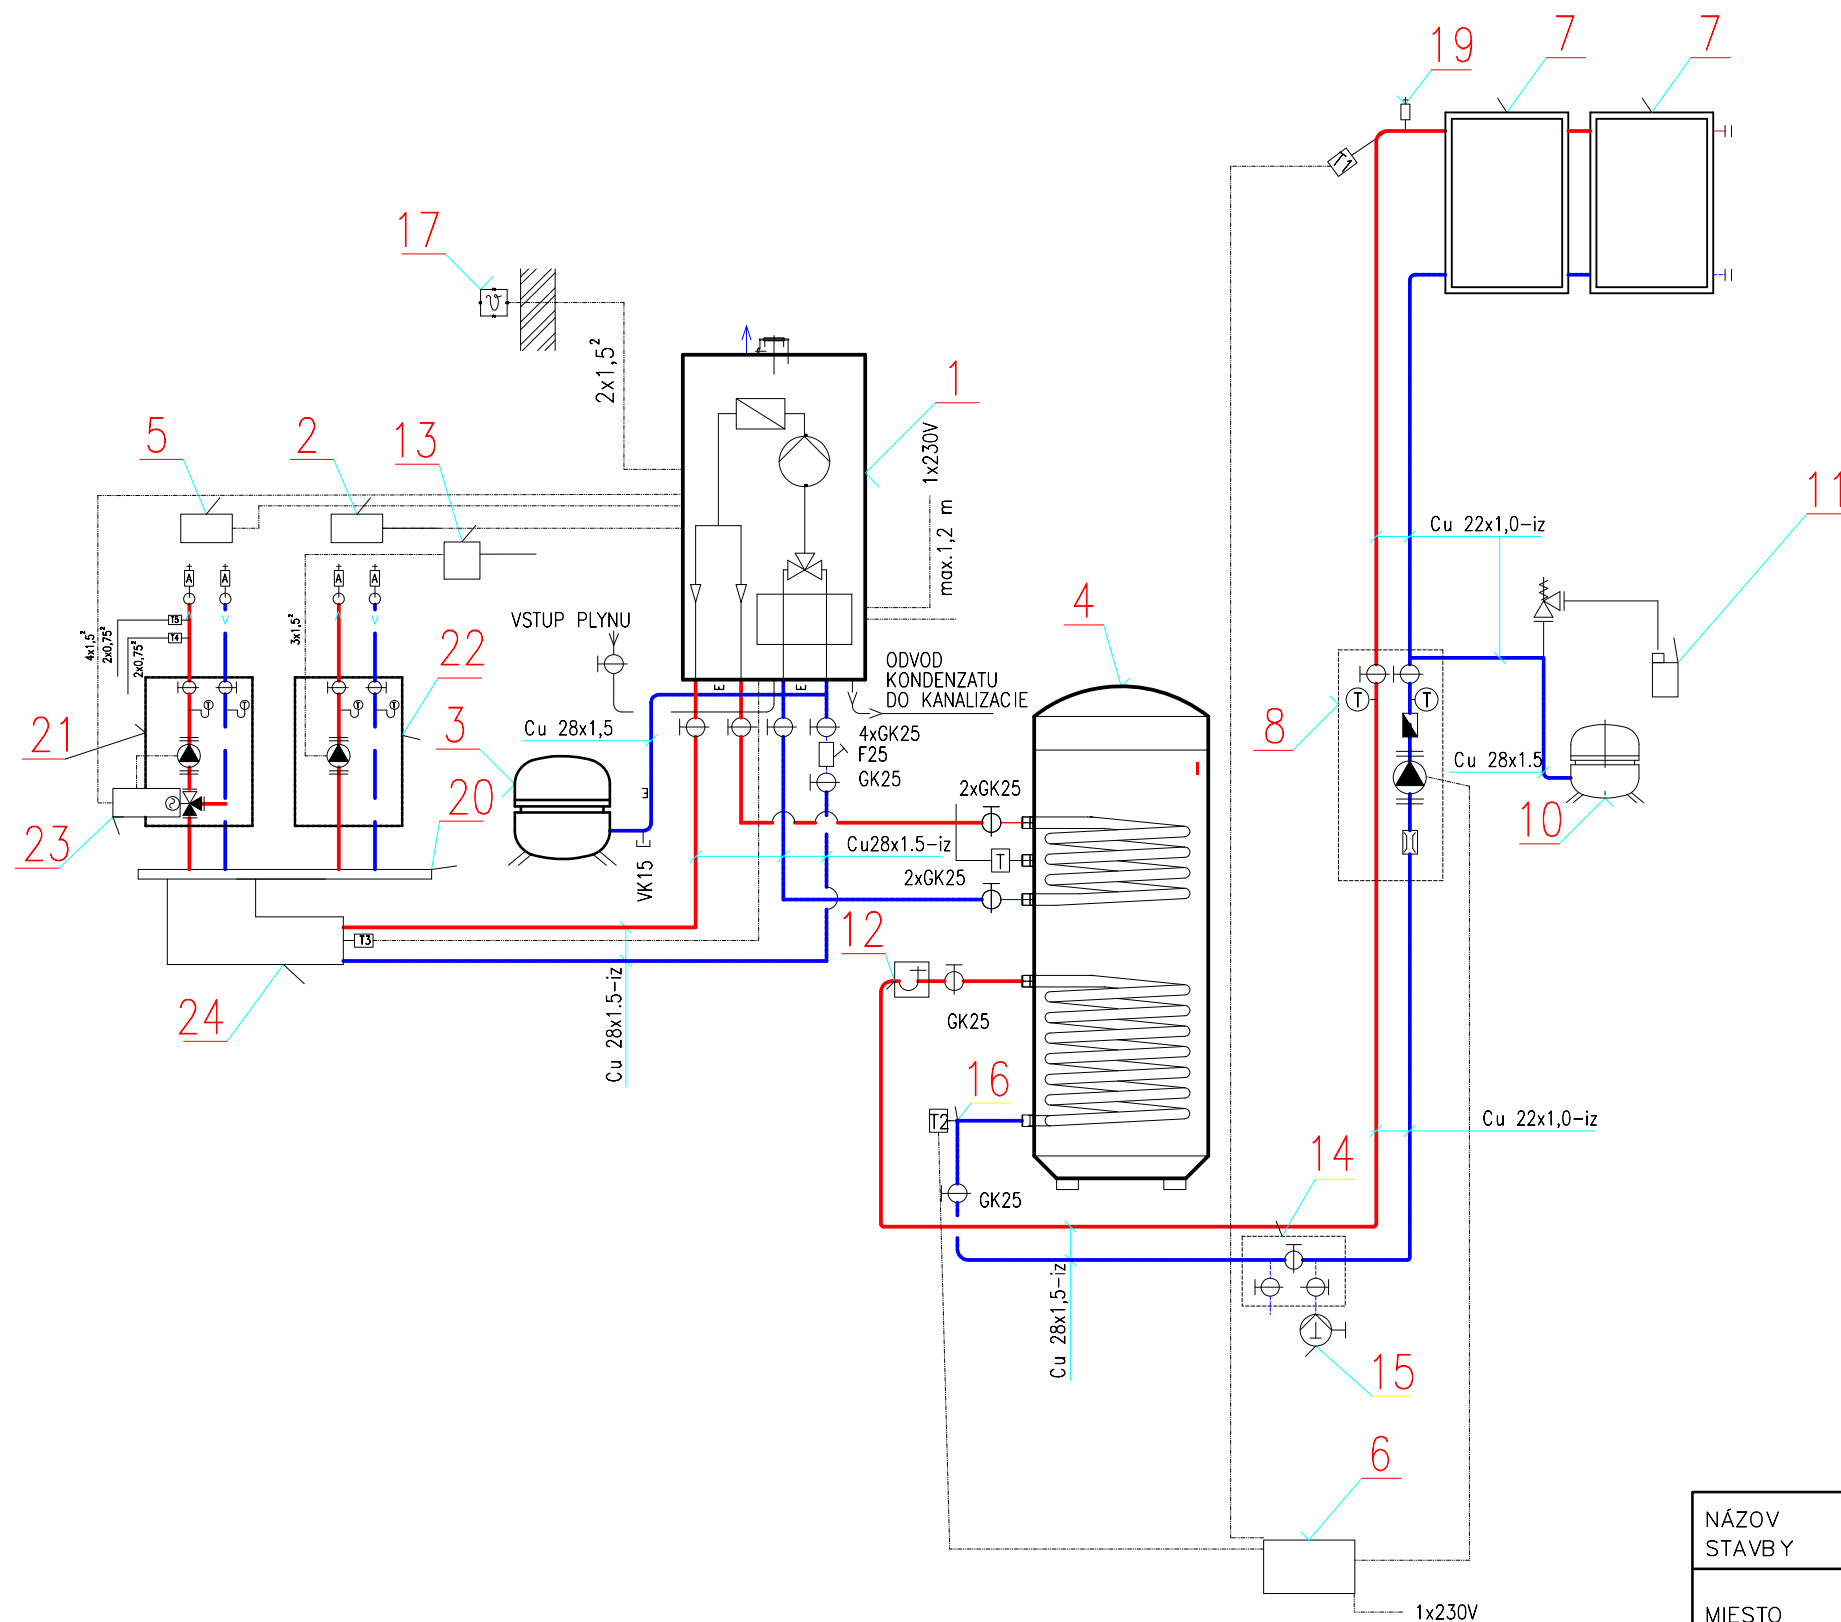

LEGENDA ZARIADENÍ:

POZ.	NÁZOV, ROZMER	P. KS
1	KONDEZNAČNÝ KOTOL výkon do 50 kW, odvod spalín turbo	1
2	DIALKOVÉ OVLÁDANIE VITOTROL 200 (WB3B227)	1
3	EXPANZNÁ NÁDOBA N35/3, OBJEM 35L, 3bar (9572995)	1
4	SOLÁRNY BIVALENTNÝ ZÁSOBNÍK TÚV VITOCCELL W 100 OBJEM 300L (WB3B227)	1
5	DIALKOVÉ OVLÁDANIE VITOTROL 200 (7450017)	1
6	SOLÁRNY REGULÁTOR VITOSOLIC 100 (SK00284)	1
7	SOLÁRNY KOLEKTOR VIESSMANN VITOSOL 100 2,3 m ² , (SK00283)	2
	SPOJOVACIA RÚRKA (SK00283)	1
	PRIPOJOVACIA SADA VITOSOL 100 (SK00283)	1
	SADA PŮZDIER (SK00283)	1
	UPEVŇOVACIA SADA PRE ŠÍKMÉ STRECHY-VLNOVÁ ŠKRIDLÁ (SK00283)	1
8	ČERPADLOVÁ SKUPINA SOLAR-DIVICON PS10 (SK00283)	1
10	EXPANZOMAT 25L, 10bar (SK00283)	1
11	ZBERNA NÁDOBA PRE TEPLONOSTNE SOLARNE MEDIUM	1
12	ODLUČOVAČ VZDUCHU (SK00283)	1
13	INTERNE ROZŠÍRENIE H1 (WB3B227)	1
14	PLNIACA ARMATÚRA (7316261)	1
15	PLNIACA RUČNÁ PUMPA (7188624)	1
16	ZÁVITOVÉ KOLÉNO, v balíku so zásobníkom	1
17	SNÍMAČ VONKAJŠEJ TEPLOTY, v balíku s kotlom	1
	TEPLONOSNÉ MEDIUM TYFOCOR 25L (SK00283)	1
19	NÁKRUTKA SO ZVIERACÍM KRÚŽKOM S ODVZDUŠNENÍM (SK00283)	1
20	HRANOLOVÝ ROZDELOVAC PRE DVA OKRUHY (7147860)	1
	UPEVŇOVANIE NA STENU PRE HRANOLOVÝ ROZDELOVAC (7147887)	1
21	RÝCHLOMONTÁŽNA SADA MODULAR DIVICON S 3.CEST.ZMIESAVACOM DN25 (Z000731)	1
22	RÝCHLOMONTÁŽNA SADA MODULAR DIVICON BEZ ZMIESAVACA DN20 (Z000721)	1
	UPEVŇOVANIE NA STENU PRE MODULAR DIVICON (7147886)	2
23	DOPLNKOVÁ SADA PRE 1 VYKUR.OKRUH SO ZMIESAVACOM (7178995)	1
24	HYDRAULICKÁ VÝHYBKA PRIEČNA DO 3,5m ³ /h (7148100)	1
T	SNÍMAČ TEPLOTY TÚV, v balíku (WB3B227)	1
T1	SNÍMAČ TEPLOTY KOLEKTOROV, v balíku VITOSOLIC 100	1
T2	SNÍMAČ SOLÁRNEJ TEPLOTY ZÁSOBNÍKA, v balíku VITOSOLIC 100	1
T3	PONORNÝ SNÍMAČ TEPLOTY (7179488)	1
T4	TERMOSTAT max obmedzenia (7151729)	1

NÁZOV STAVBY	KOLKÁREŇ		
MIESTO STAVBY	okr. Žiar nad Hronom, BBSK k.ú. Vyhne, p.č. 238/10, 287,289/5, 290/2,5,6,7, 291	STUPEŇ PROJ.	PROJEKT PRE STAVEBNÉ POVOLENIE
INVESTOR	STOS, s.r.o., Priemyselná 2 965 01 Žiar nad Hronom		
ZODPOVEDNÝ PROJEKTANT	Ing.arch . Matej Brašeň		
AUTORIZAČNE OVERILA:	Ing. Dana Dérerová	DÁTUM	10/2014
MIERKA -	PROFESIA: ZDRAVOTECHNIKA OB SAH: schéma zapojenia ZO	ČÍSLO VÝKR. ZT - 07	