


NÁZOV STAVBY	KOLKÁREŇ		
MIESTO STAVBY	okr. Žiar nad Hronom, BBSK k.ú. Vyhne, p.č. 238/10, 287,289/5, 290/2,5,6,7, 291	STUPEŇ PROJ.	PROJEKT PRE STAVEBNÉ POVOLENIE
INVESTOR	STOS, s.r.o., Priemyselná 2 965 01 Žiar nad Hronom		
ZODPOVEDNÝ PROJEKTANT	Ing.arch . Matej Brašeň		
AUTORIZAČNE OVERILA:	Ing. Dana Dérerová		DÁTUM 10/2014
MIERKA 1: 50	PROFESIA: PLYNOINŠTALÁCIA OB SAH: pôdorys vonkajšie rozvody		ČÍSLO VÝKR. 03


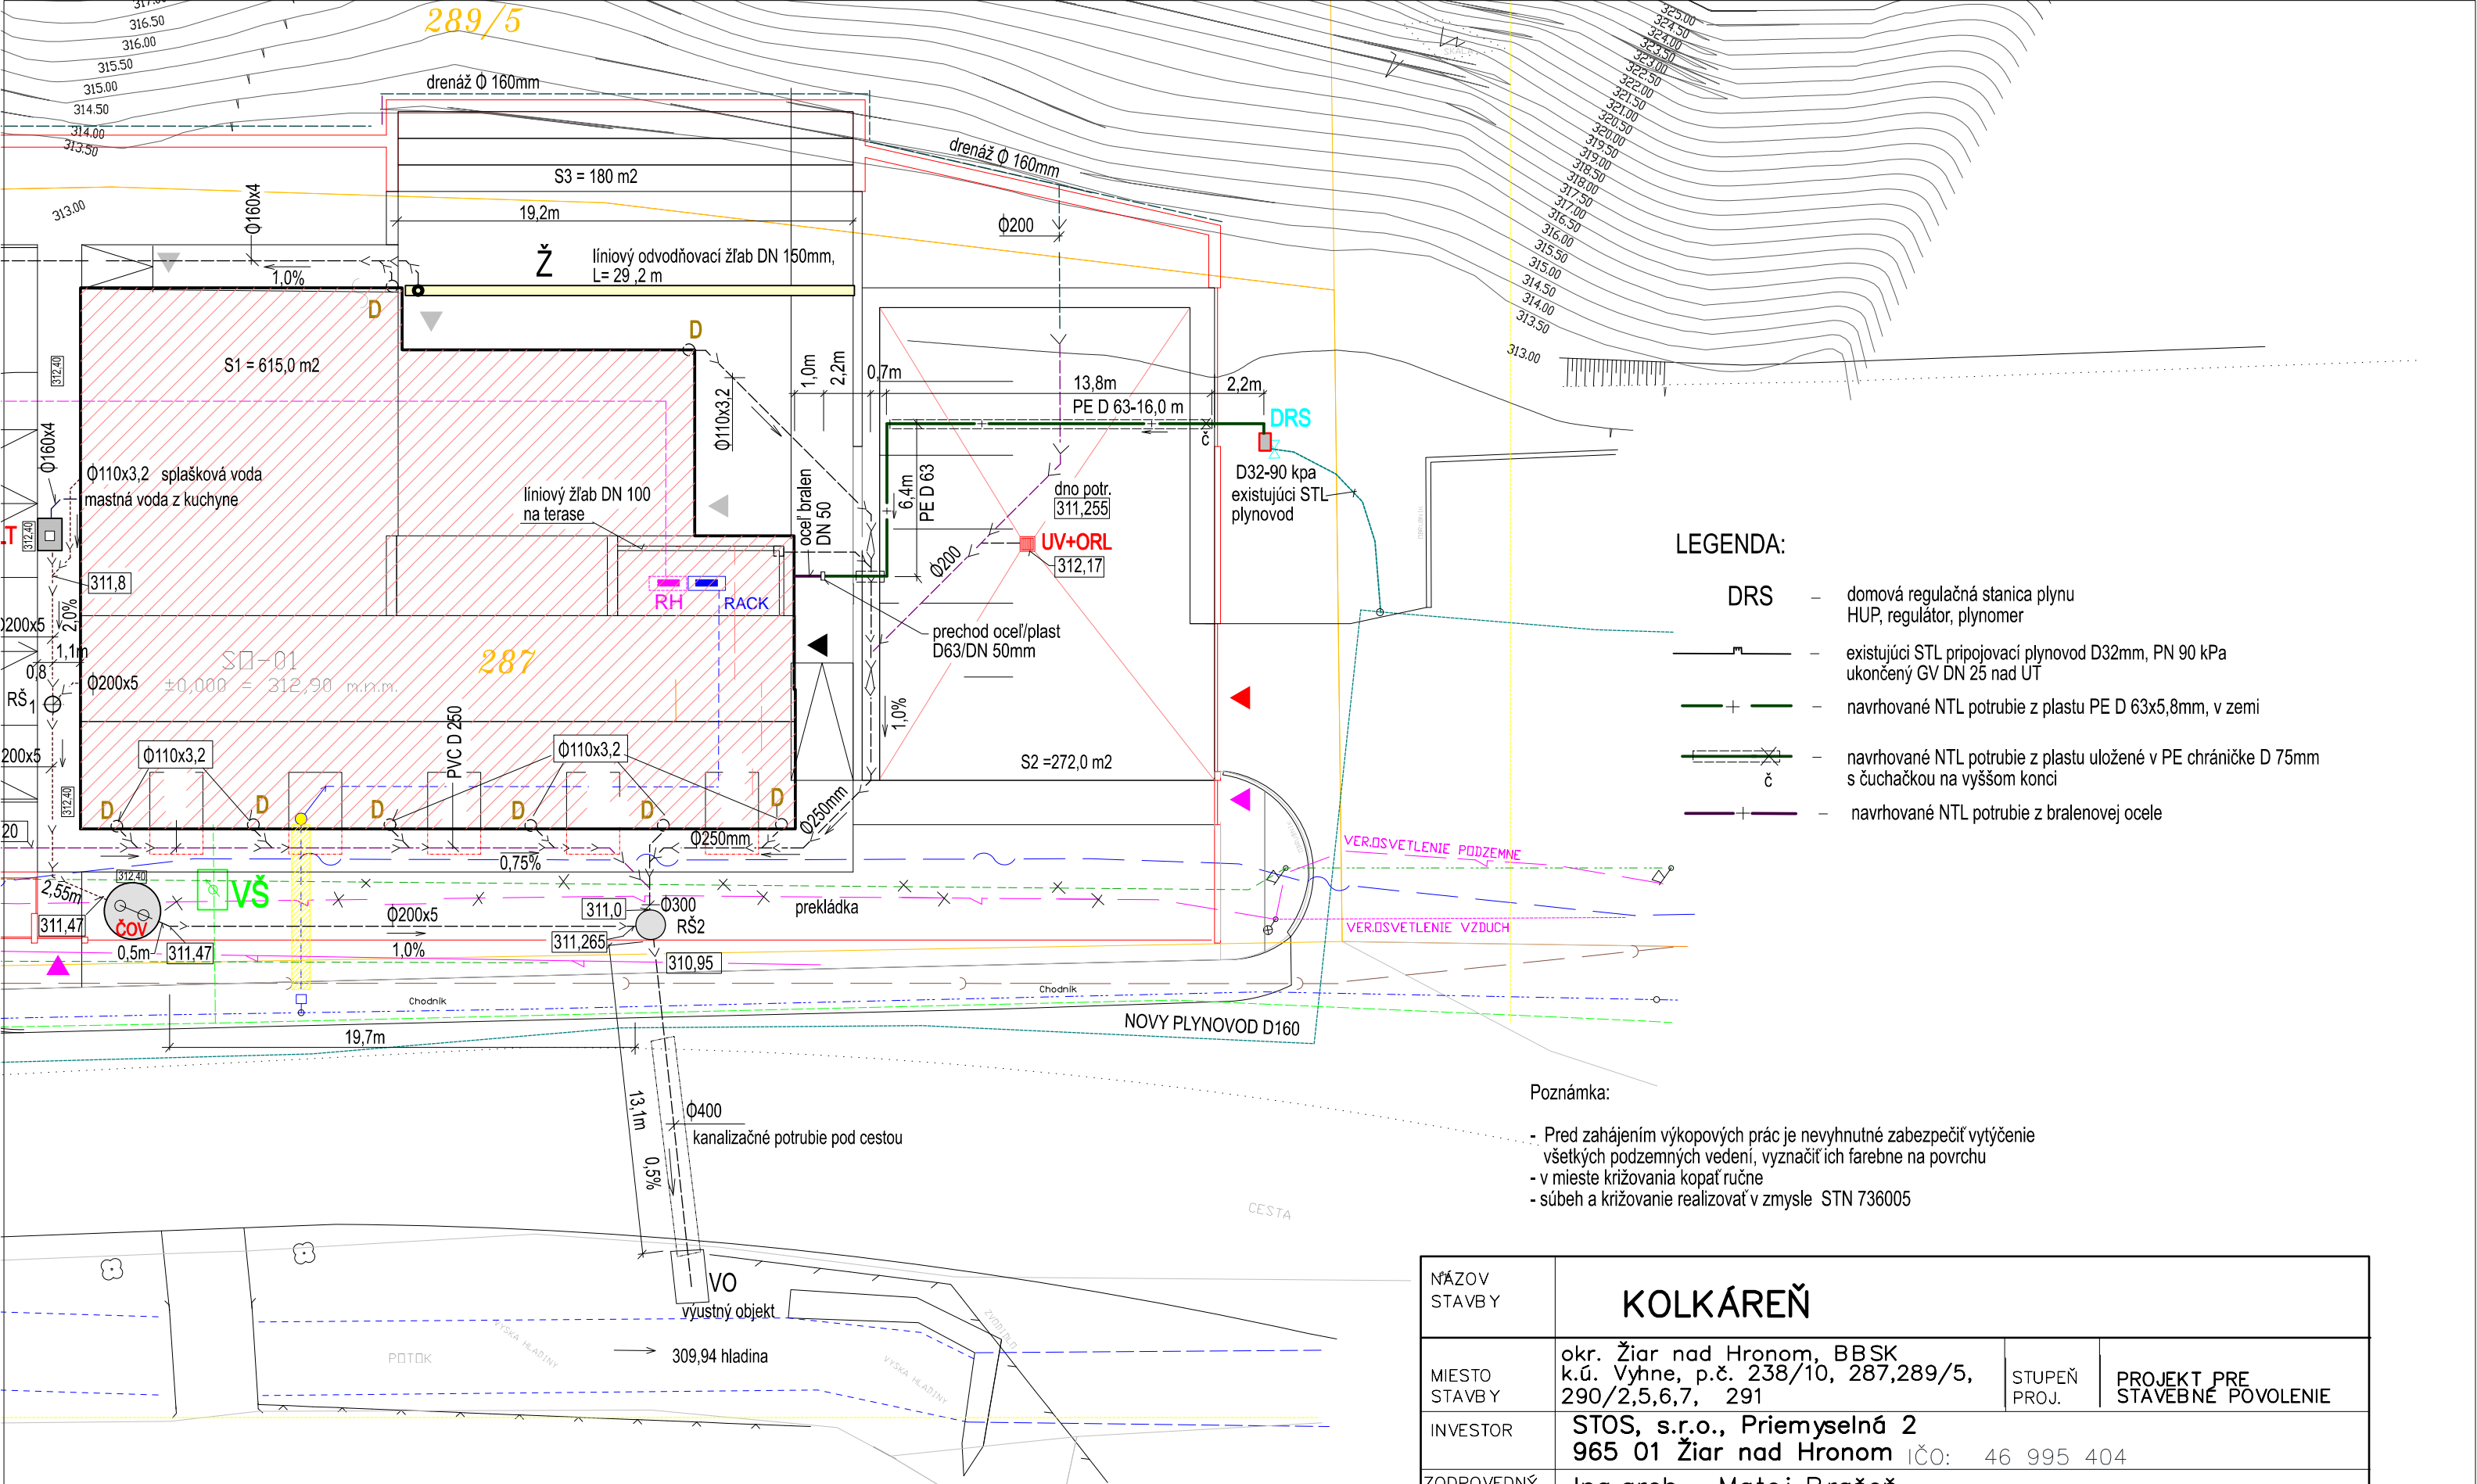


Poznámka:


- Pred zahájením výkopových prác je nevyhnutné zabezpečiť vytýčenie všetkých podzemných vedení, vyznačiť ich farebne na povrchu
- v mieste križovania kopáť ručne
- súbeh a križovanie realizovať v zmysle STN 736005

NÁZOV STAVBY	KOLKÁREŇ			
MIESTO STAVBY	okr. Žiar nad Hronom, BBSK k.ú. Vyhne, p.č. 238/10, 287,289/5, 290/2,5,6,7, 291	STUPEŇ PROJ.	PROJEKT PRE STAVEBNÉ POVOLENIE	
INVESTOR	STOS, s.r.o., Priemyselná 2 965 01 Žiar nad Hronom IČO: 46 995 404			
ZODPOVEDNÝ PROJEKTANT	Ing.arch . Matej Brašeň			
AUTORIZAČNE OVERILA:	Ing. Dana Dérerová		DÁTUM	10/2014
MIERKA 1: 250	PROFESIA: <b>PLYNOINŠTALÁCIA</b> OBSAH: <b>situácia</b>			ČÍSLO VÝKR. <b>01</b>

skriňa plastová HUTIRA S 300

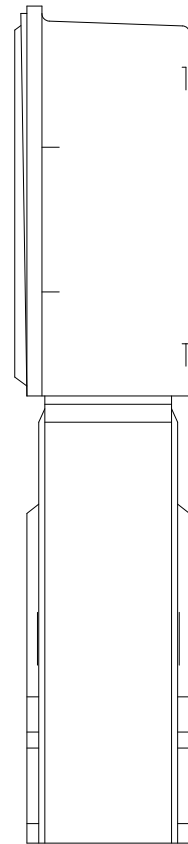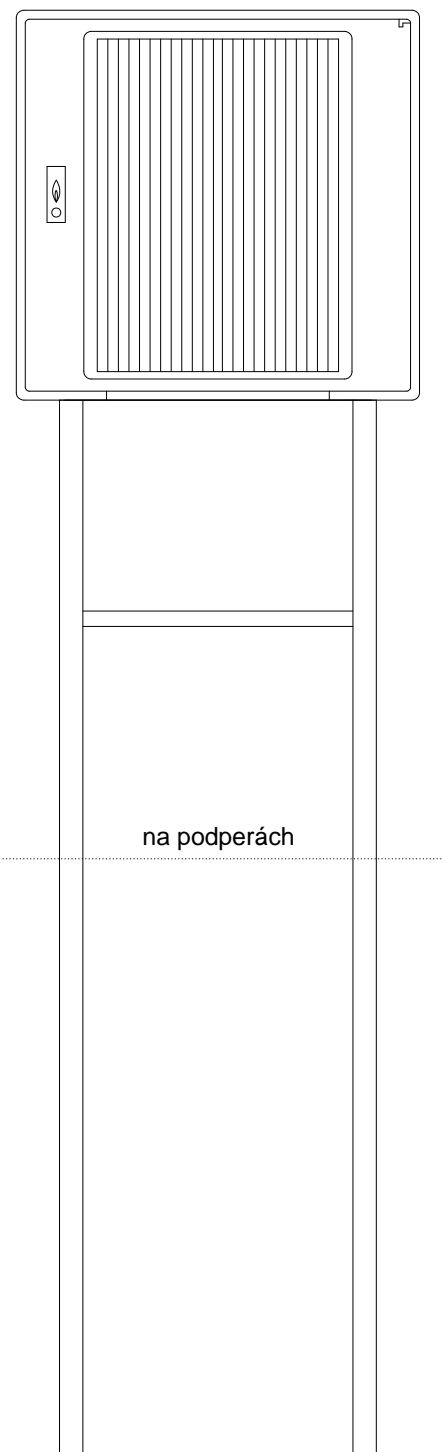


s podstavcom  
pohľad bočný

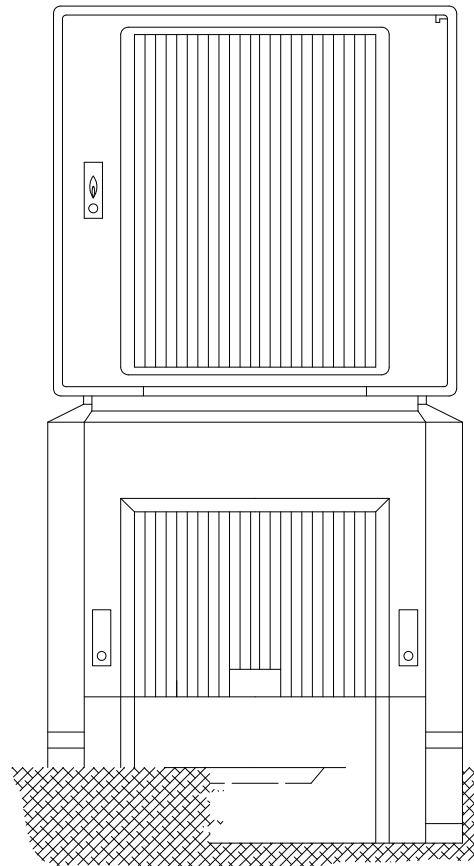

s podstavcom  
pohľad predný

LEGENDA:

- 1 – GV DN 25 -HDU
- 2 – regulátor tlaku plynu
- 3 – plynomer BK-6T, veľkosť G-6, DN 25
- 4 – rozperka
- 5 – GV DN 10 +zátka
- 6 – GV DN 25 -

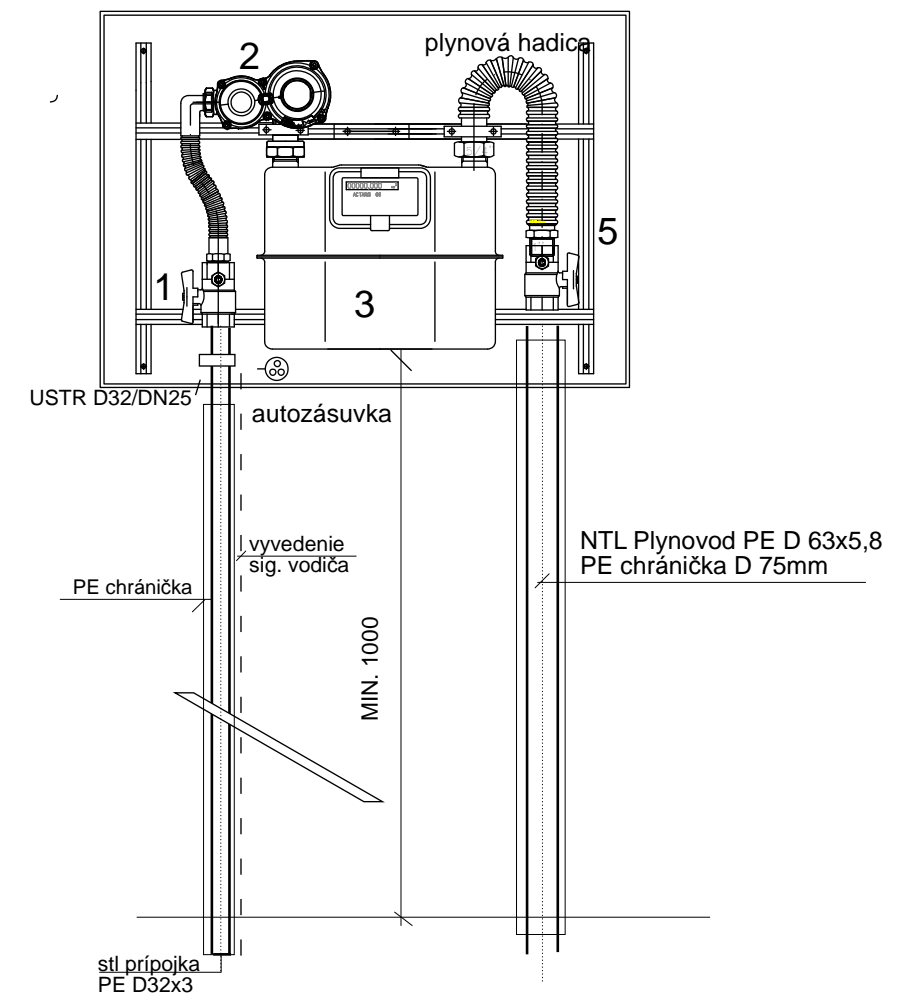

NÁZOV STAVBY	KOLKÁREŇ		
MIESTO STAVBY	okr. Žiar nad Hronom, BBSK k.ú. Vyhne, p.č. 238/10, 287,289/5, 290/2,5,6,7, 291	STUPEŇ PROJ.	PROJEKT PRE STAVEBNÉ POVOLENIE
INVESTOR	STOS, s.r.o., Priemyselná 2 965 01 Žiar nad Hronom		
ZODPOVEDNÝ PROJEKTANT	Ing.arch . Matej Brašeň		
AUTORIZÁCIA PROJEKTU	Ing. Dana Dérerová	DÁTUM	02/2014
MIERKA —	PROFESIA: PLYNOINŠTALÁCIA OB SAH: Skrinka DRS	ČÍSLO VÝKR. 05	