


PIESOK SH 33 HR. 200mm

ŠTRKOVÝ PODSYP, FRAKCIA 32-63 mm, HR. 80 mm

ZHUTNENÁ PÔVODNÁ ZEMINA PO ODOBRATÍ ORNICE

DRENÁŽ

0,5%

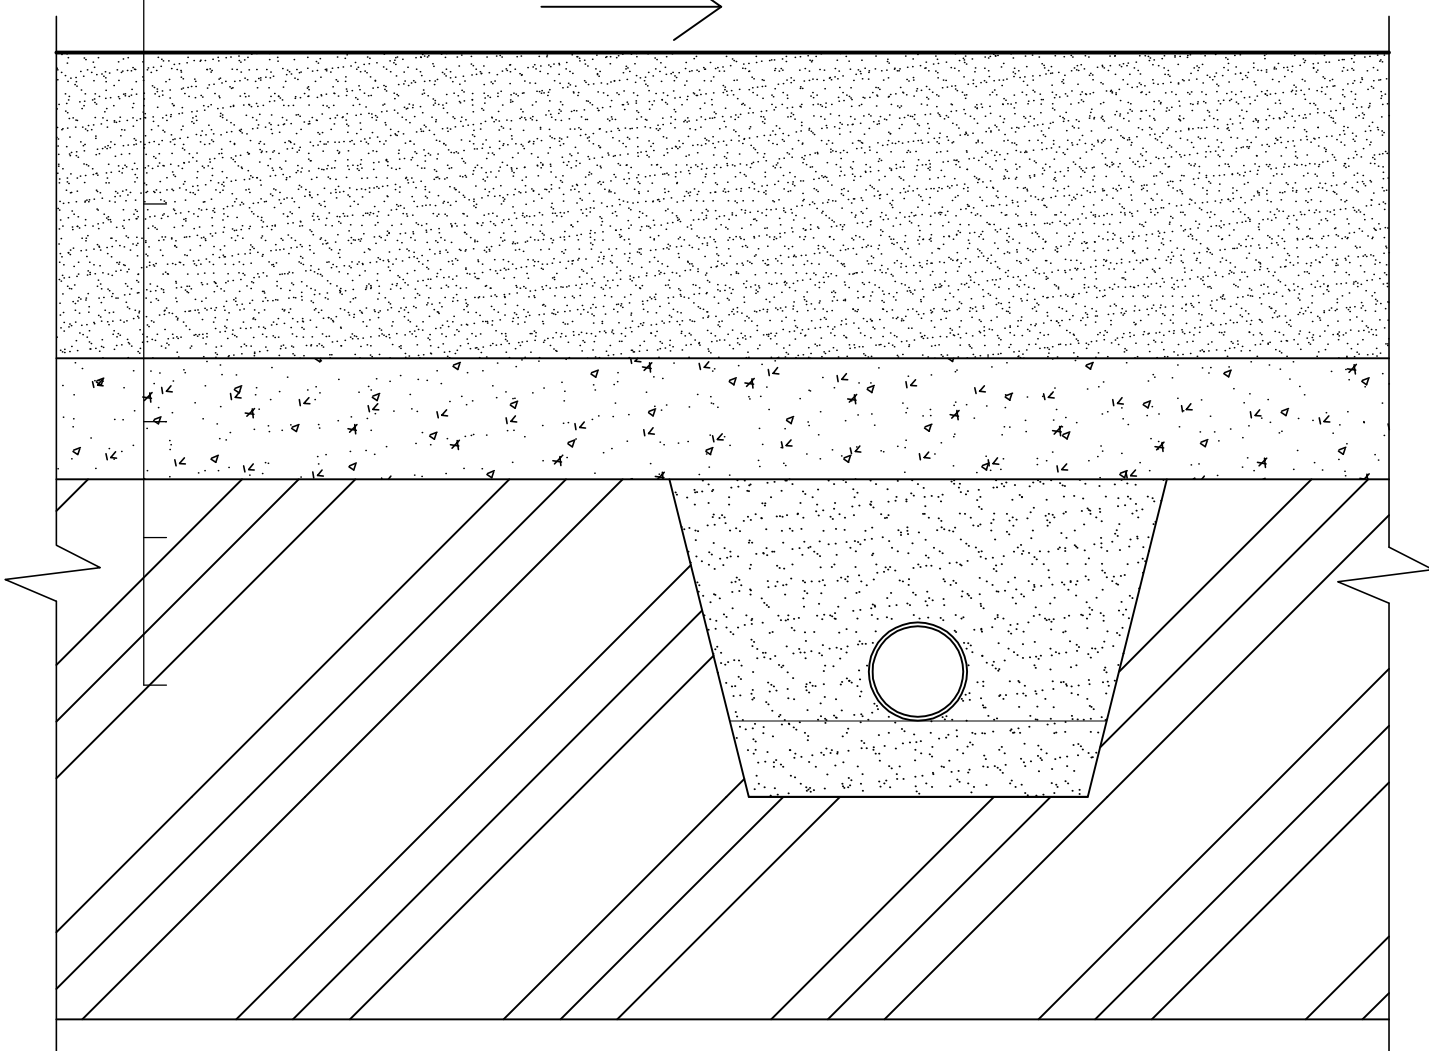

CHARAKTERISTICKÝ REZ
BEACHVOLEJBAL IHRISKO
M 1:5