


č.p.1256/1

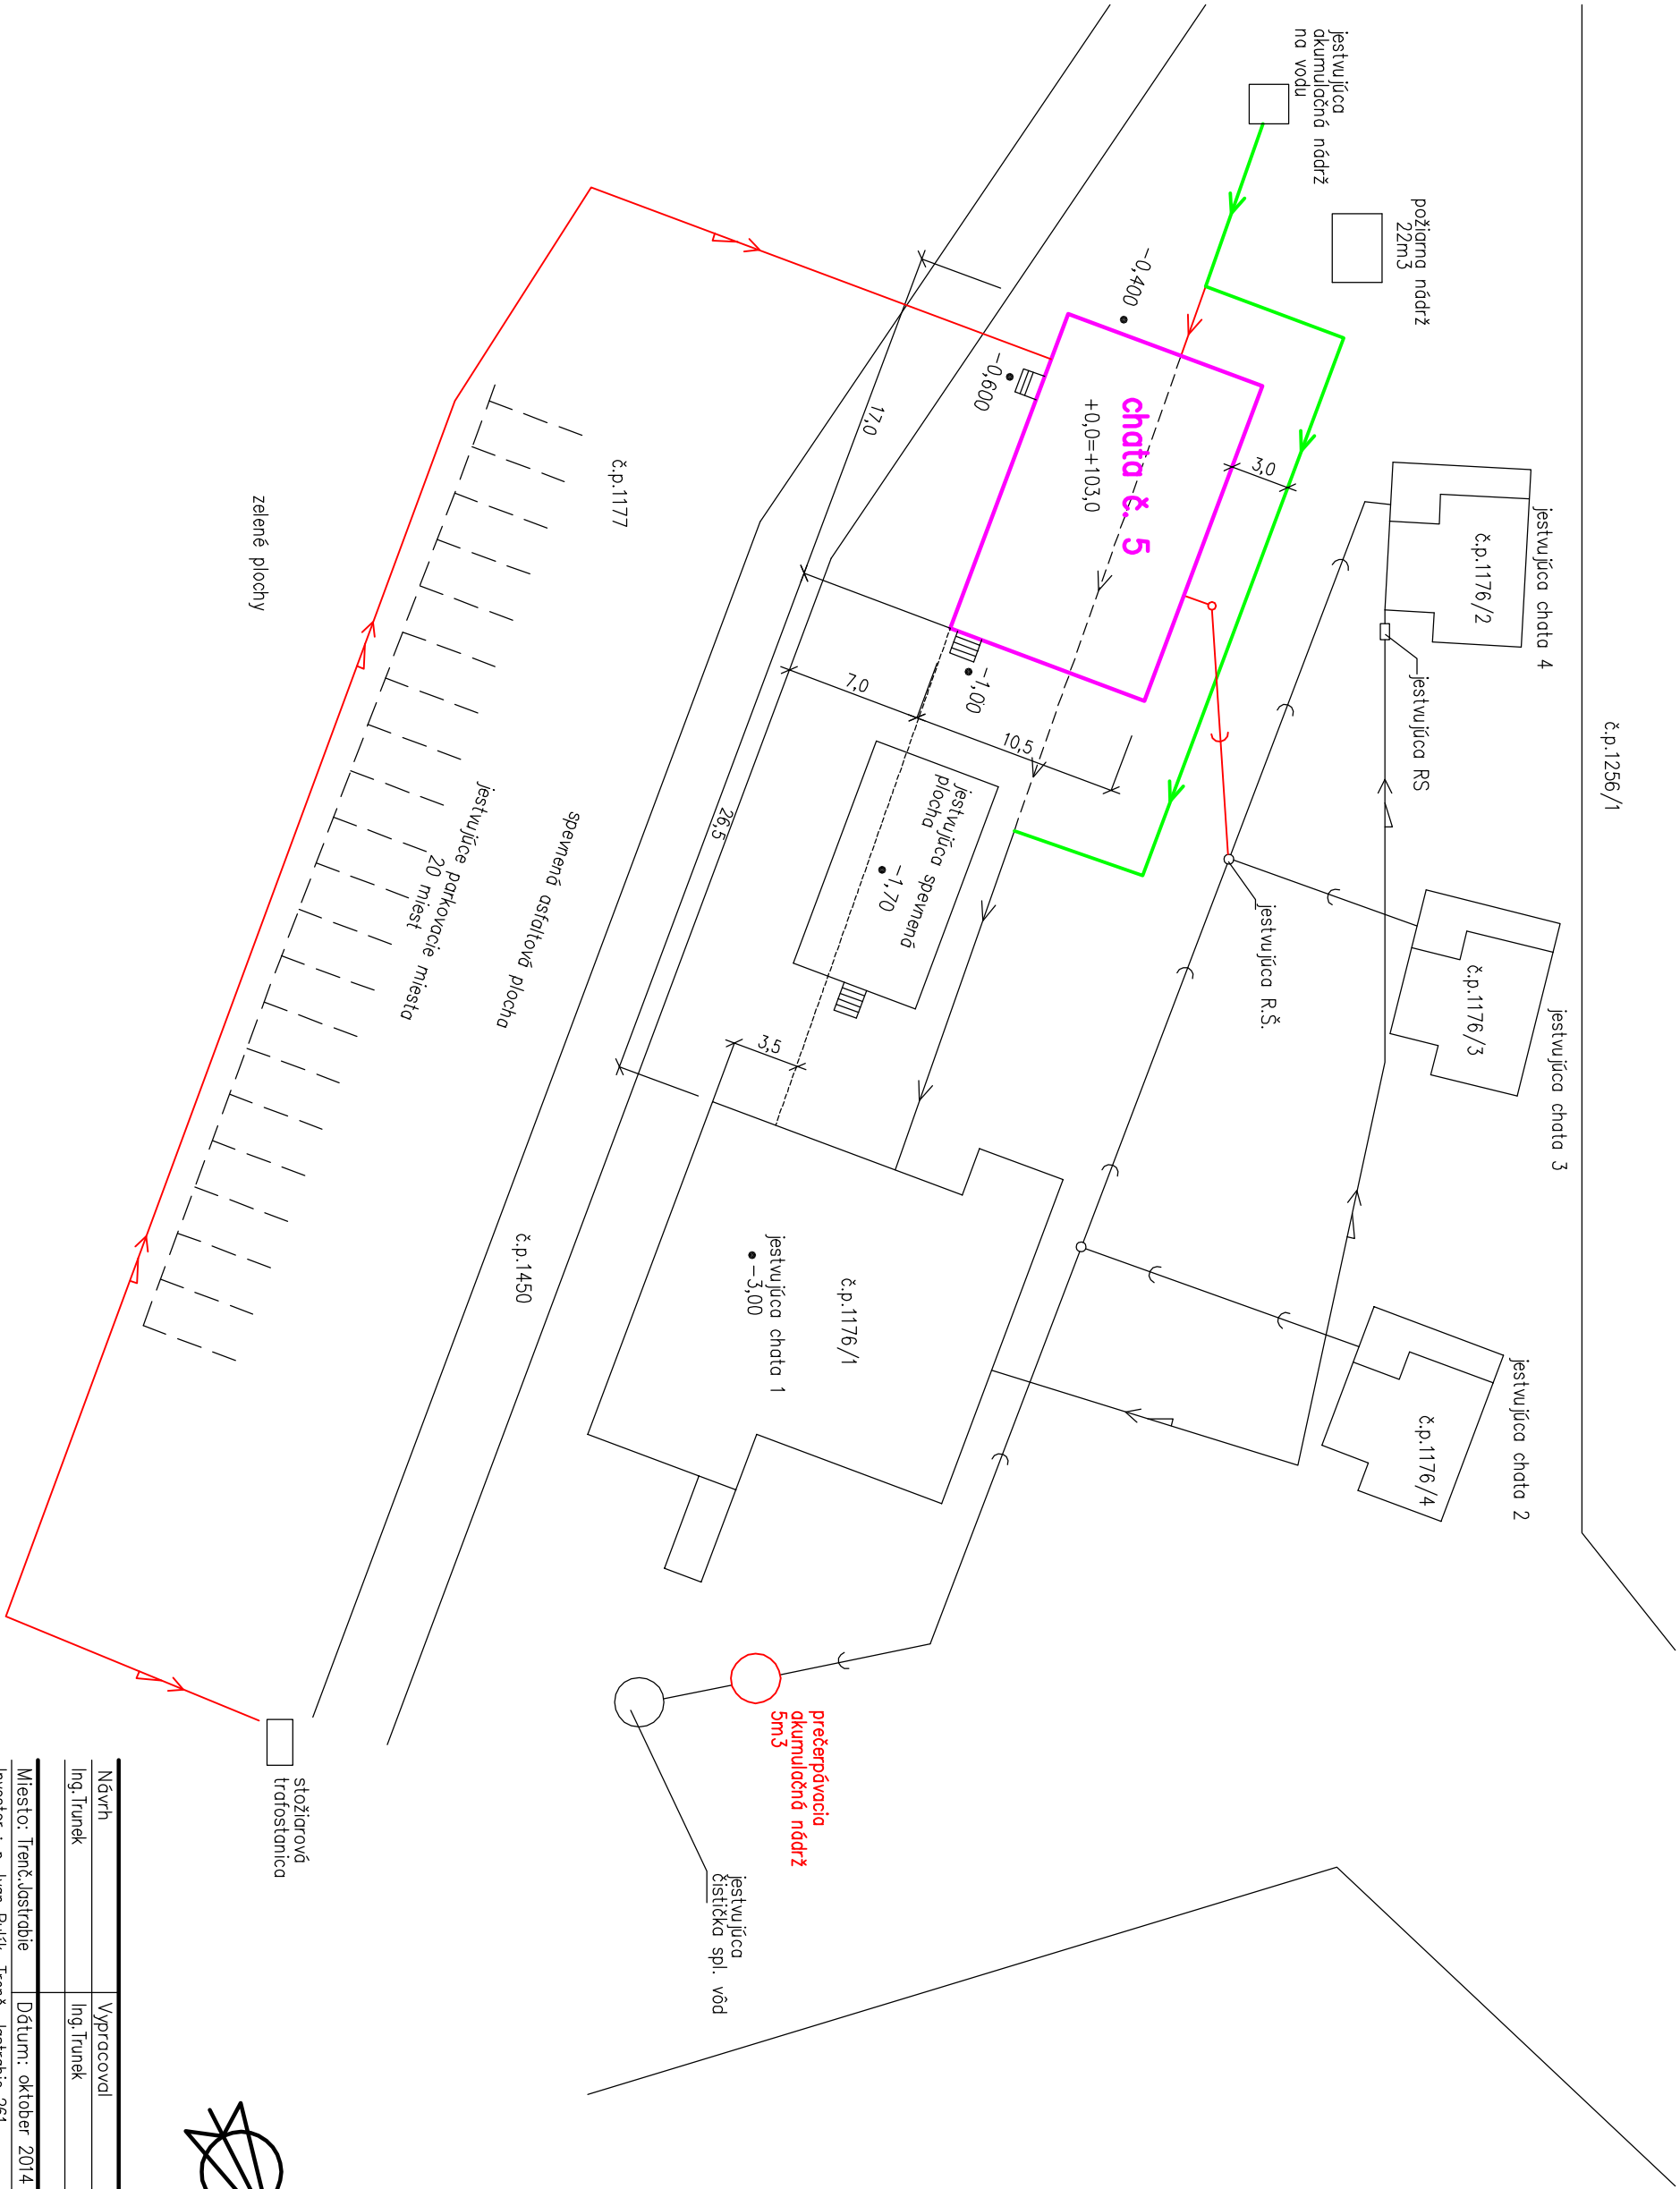

## Poznámka

ještěvůjce siete

→ Vodovod

← NN podzemné vedenie

— Kanalizácia

## Preložené siete

→ Úprava trosy vodovodu

→ Zrušené potrubie

## Navrhované prípojky k chate č. 5

→ Vodovodné potrubie

← NN podzemná prípojka

— Kanalizačná prípojka



DELTA

atelié

Trenčianska Turná

železničná 611

tel. 0948 752740

Stupe dok.

Z.

Mierka: Por. . v.

1 : 250 1

## Chata č. 5

1.1 Architektonicko–stavebné riešenie

Názov

Situácia

Návrh Vypracoval Kontroloval

Ing. Trnec Ing. Trnec

Miesto: Trenčianske Mesto Dátum: október 2014 ΣFormátov:

Investor : P. Ivan Buřík, Trenč. Jastrabie 261