



Pohľad zadný

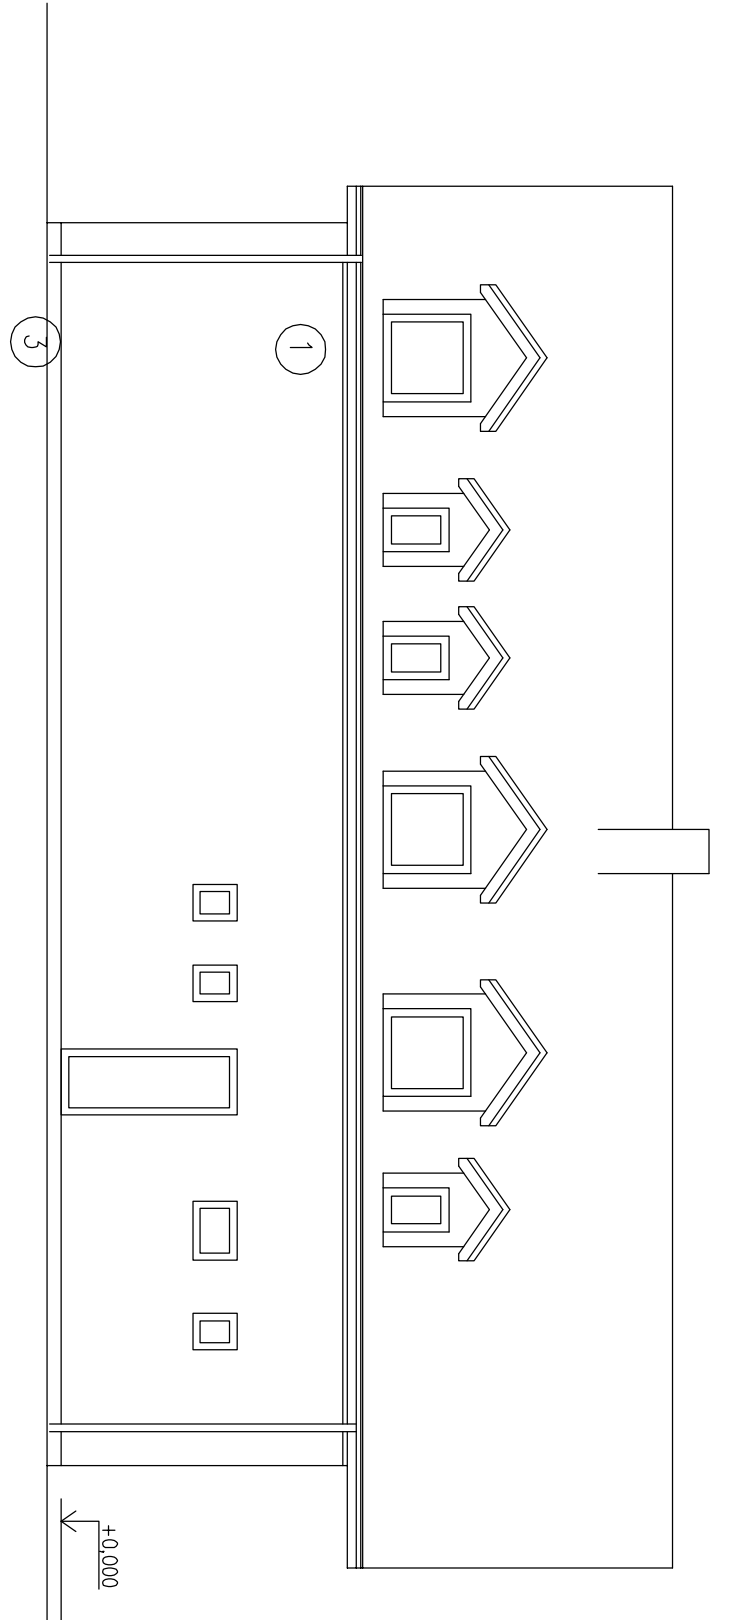

Pohľad bočný ľavý

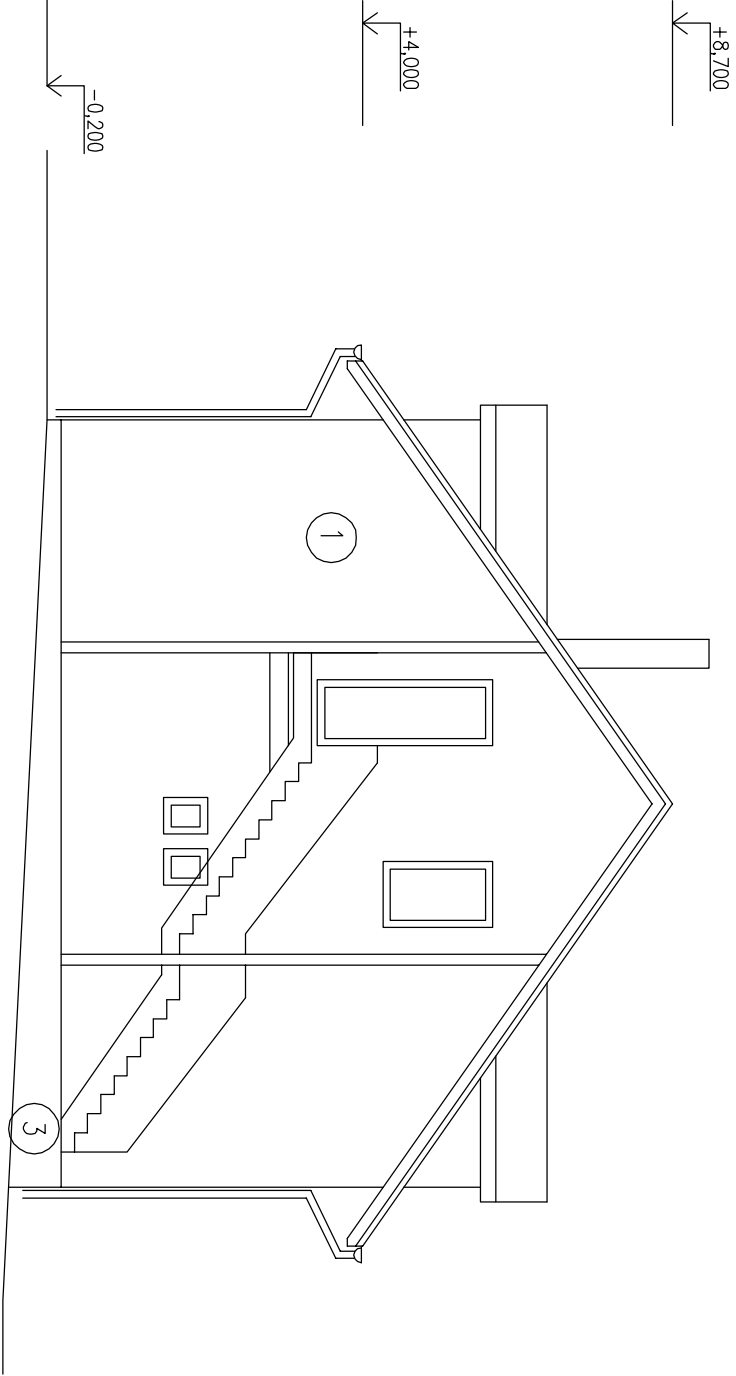


Poznámka

- 1 vonkajšie zateplenie 120mm + vonkajší drevený obklad, náter 3x Tikurila bledo hnedý
- 3 sokel – obklad umelým kameňom farba čierna
- krytina – hladká plechová krytina čierna
- drevené konštrukcie – 3x náter Tikurila bledo hnedý
- okná – plastové, tmavo hnedé

Návrh	Vypracoval	Kontroloval
Ing. Trunek	Ing. Trunek	
Miesto: Trenč.Jastrabie	Dátum: október 2014	Σ Formátov:
Investor : p. Ivan Bulík, Trenč. Jastrabie 261		

Chata č. 5

1.1 Architektonicko–stavebné riešenie		Z.
Názov		
Pohlady	Mierka: 1 : 100	Por. .v. 9

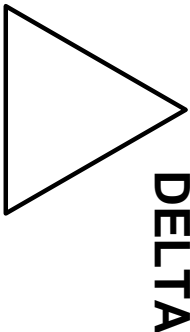

Trenčianska Turná
Železničná 611
tel. 0948 752740