

ROZVODNÁ SIET': 3NPE, str.50Hz,400V/TN-C-S
OCHRANA PRED DOTYKOM NEŽIVÝCH ČASŤI:
-SAMOČINNÝM ODPOJENÍM NAPÁJANIA
A DOPLNKOVÝM POSPAJANÍM,POUŽÍTIM ZARIADENÍ TR.OCHRANY II
DOPLNKOVÁ - PRÚDOVÝM CHRÁNIČOM
PROSTREDIE: 101-ZAKLADNÉ-VŠETKY NEOZNAČENÉ PRIESTORY
102-POD PRÍSTREŠKOM
VÍD. PROTOKOL O URČENÍ PROSTREDIA


Tabuľka miestností			
Číslo	Nazov	Plocha [m2]	Osvetl. Epk-lux
201	SCHODISKO	6,25	100
202	TECHNICKÁ MIEST.	5,71	300
203	POVALOVÝ PRIESTOR	150,67	100


Celková plocha [m2]: 162,63

- LEGENDA
- E3 - Stropné svietidlo žiarivkové kompenz.11Y 2x36W/EP,RP, IP20
E5 - Stropné svietidlo s kompak.žiarivkami 2x18W, IP44
- Jednopolový spínač ZAP.,10A,230V,IP20
— Sériový prepínač ZAP.,10A,230V,IP44
— Striedavý prepínač zapustený,10A,230V,IP44
- Z1 — ZASUVKA ZAPUSTENÁ 10/16,230V,IP20
Z3 — ZASUVKA ZAPUSTENÁ 16A,400V,IP54

POZNAMKA

-EI: inštalácia bude vedená pod omietkou káblami CYKY
-V prípade uloženia na a v horľavých podkladoch musí byť inštalácia
prevedená v súlade s STN 332312

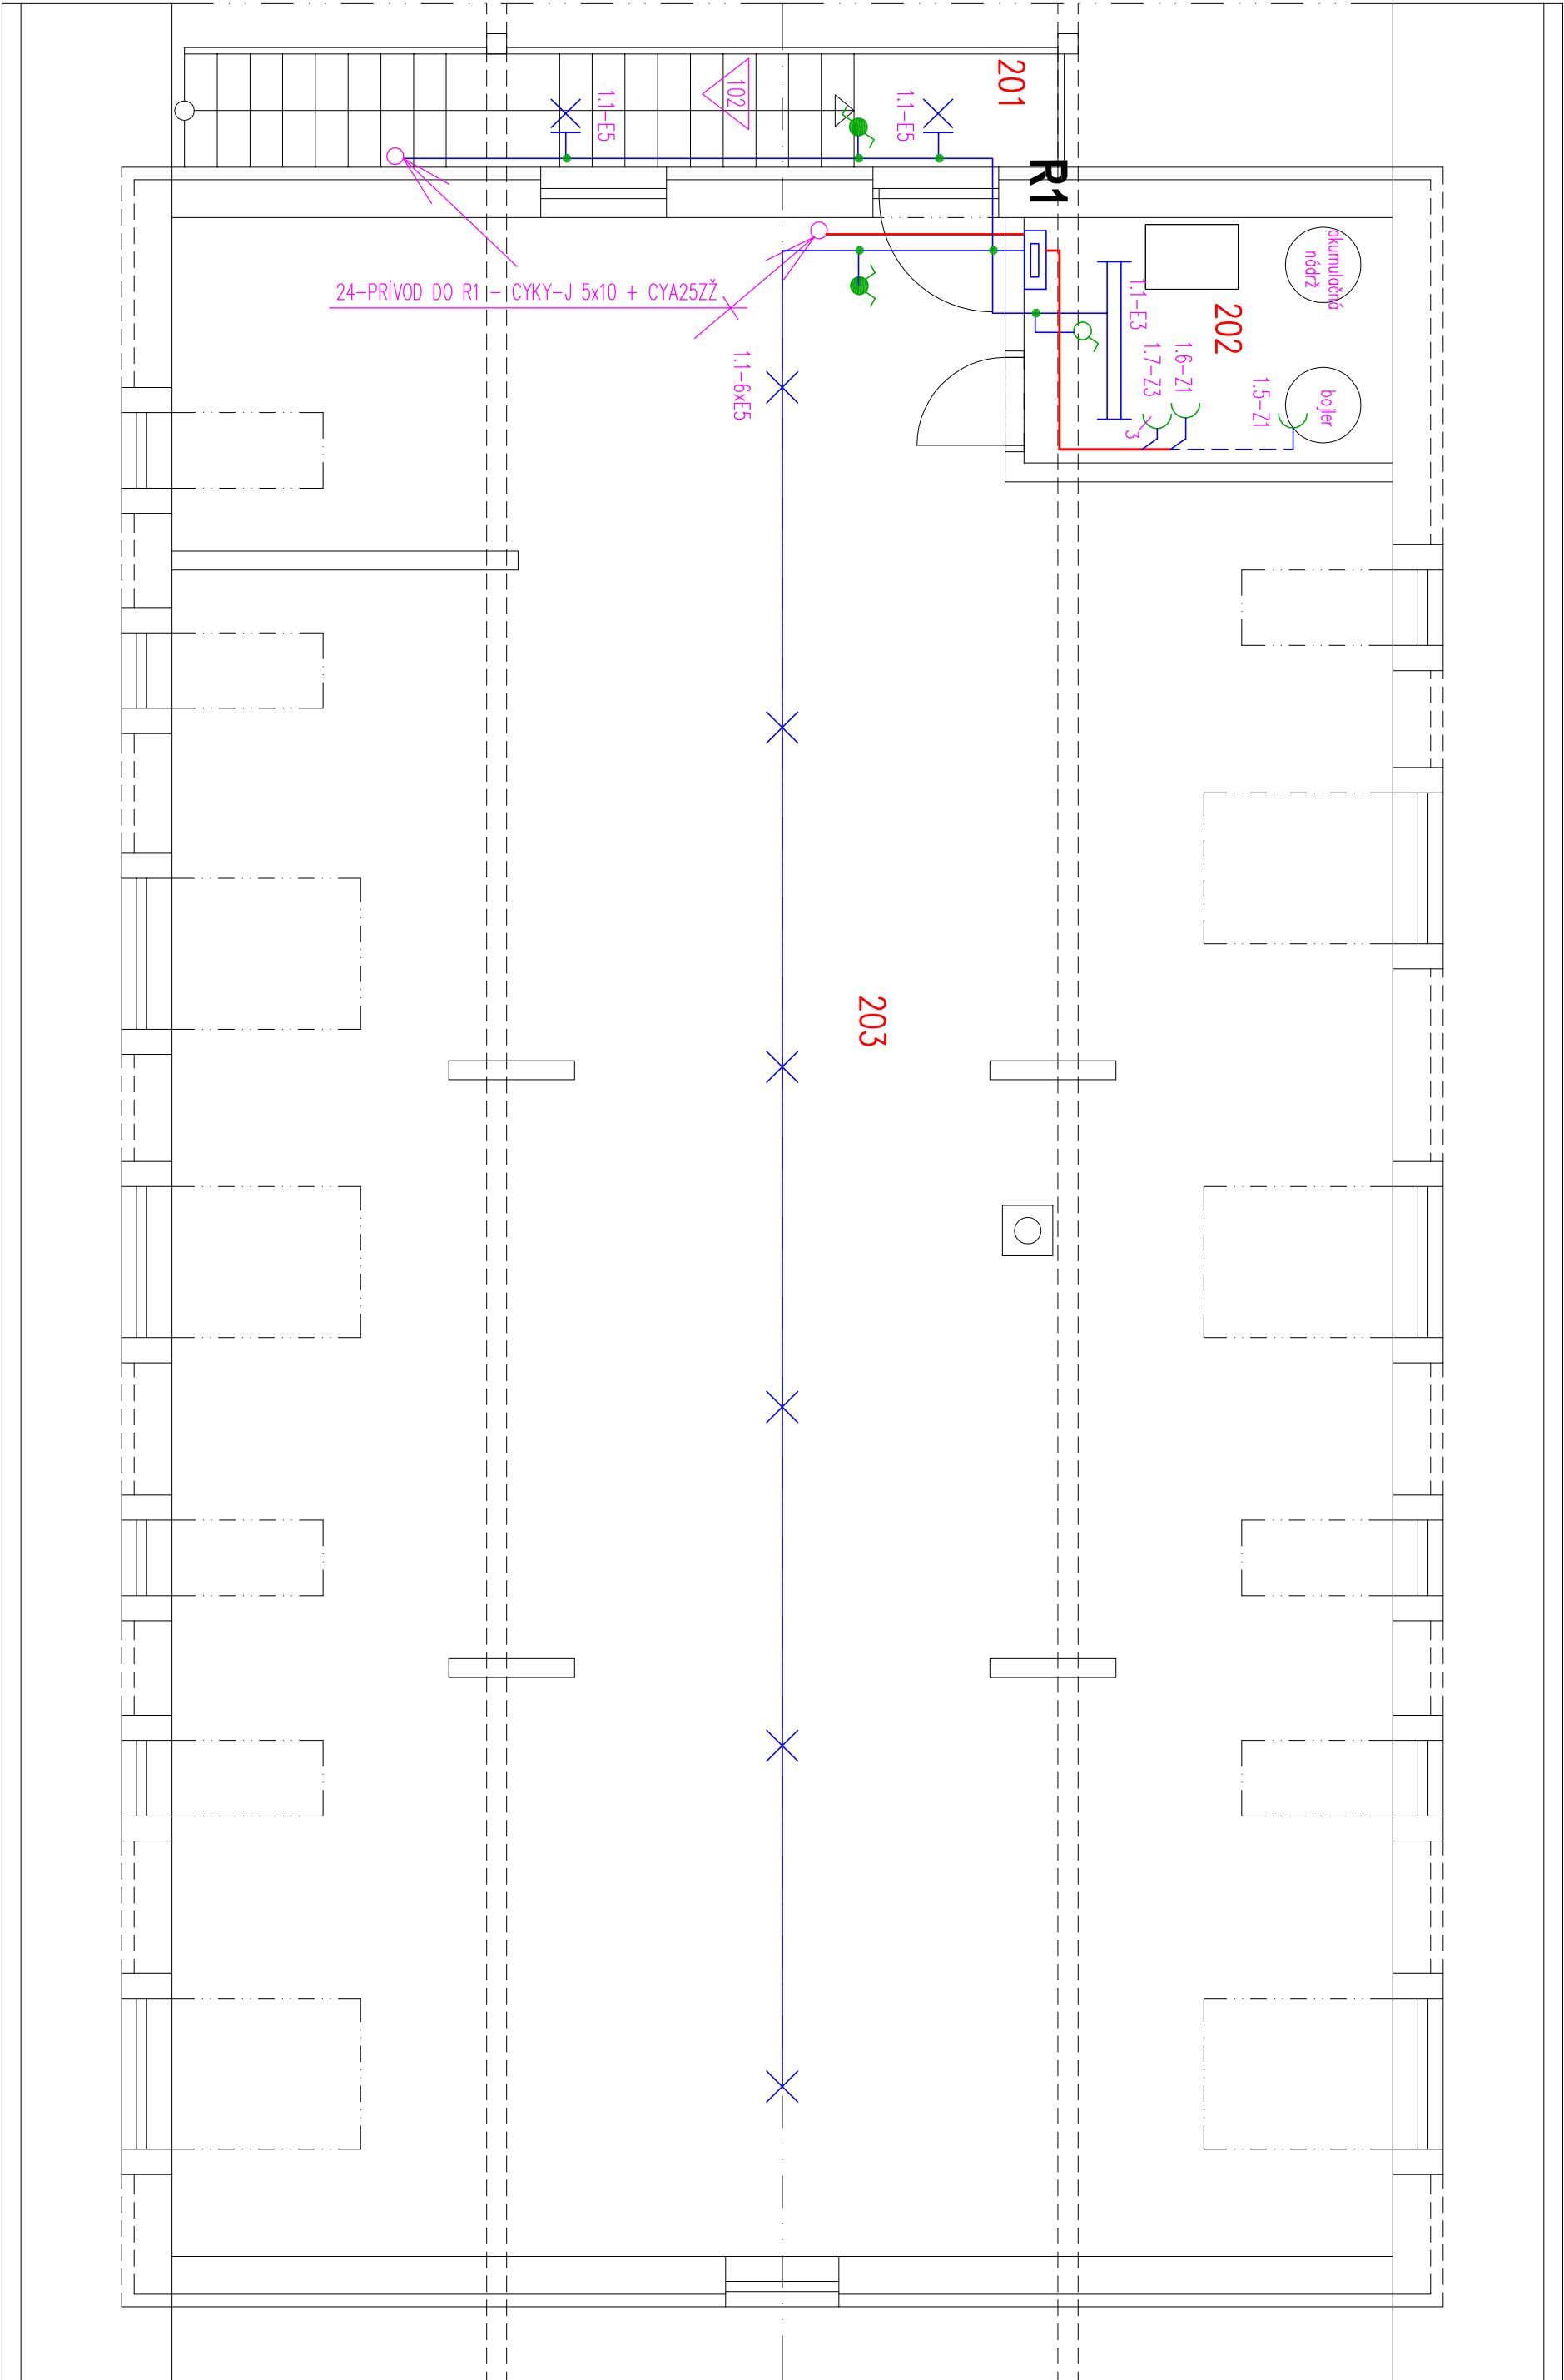

Zodp. Projektant	Vypracoval	Kontroloval	 elektroprojekt Elektronka 7, 911 01 Trenčín tel.: +421 / 032 / 6529123 mail: elektrotechnik@stomline.sk	
Ing.Helena Horňáková	Ing.Eva Kovočíková	Ing.Helena Horňáková		
Miesto: Trenčianske Jastrabie, č.p. _____		Kroj: Trenčiansky		
Investor: p. Ivan Bulík, Trenčianske Jastrabie 261				
STAVBA:				
CHAŤA č.5				
VÝKRES:			Dátum	10/2014
			Σ Formátov	3 A4
			Stupeň	PSP
Z. č.				-
Mierka			Por. č.v.	
PODORYS PODKROVIA-ELEKTROINŠTALÁCIA			1 : 50	3