Situácia - Jestvujúci stav

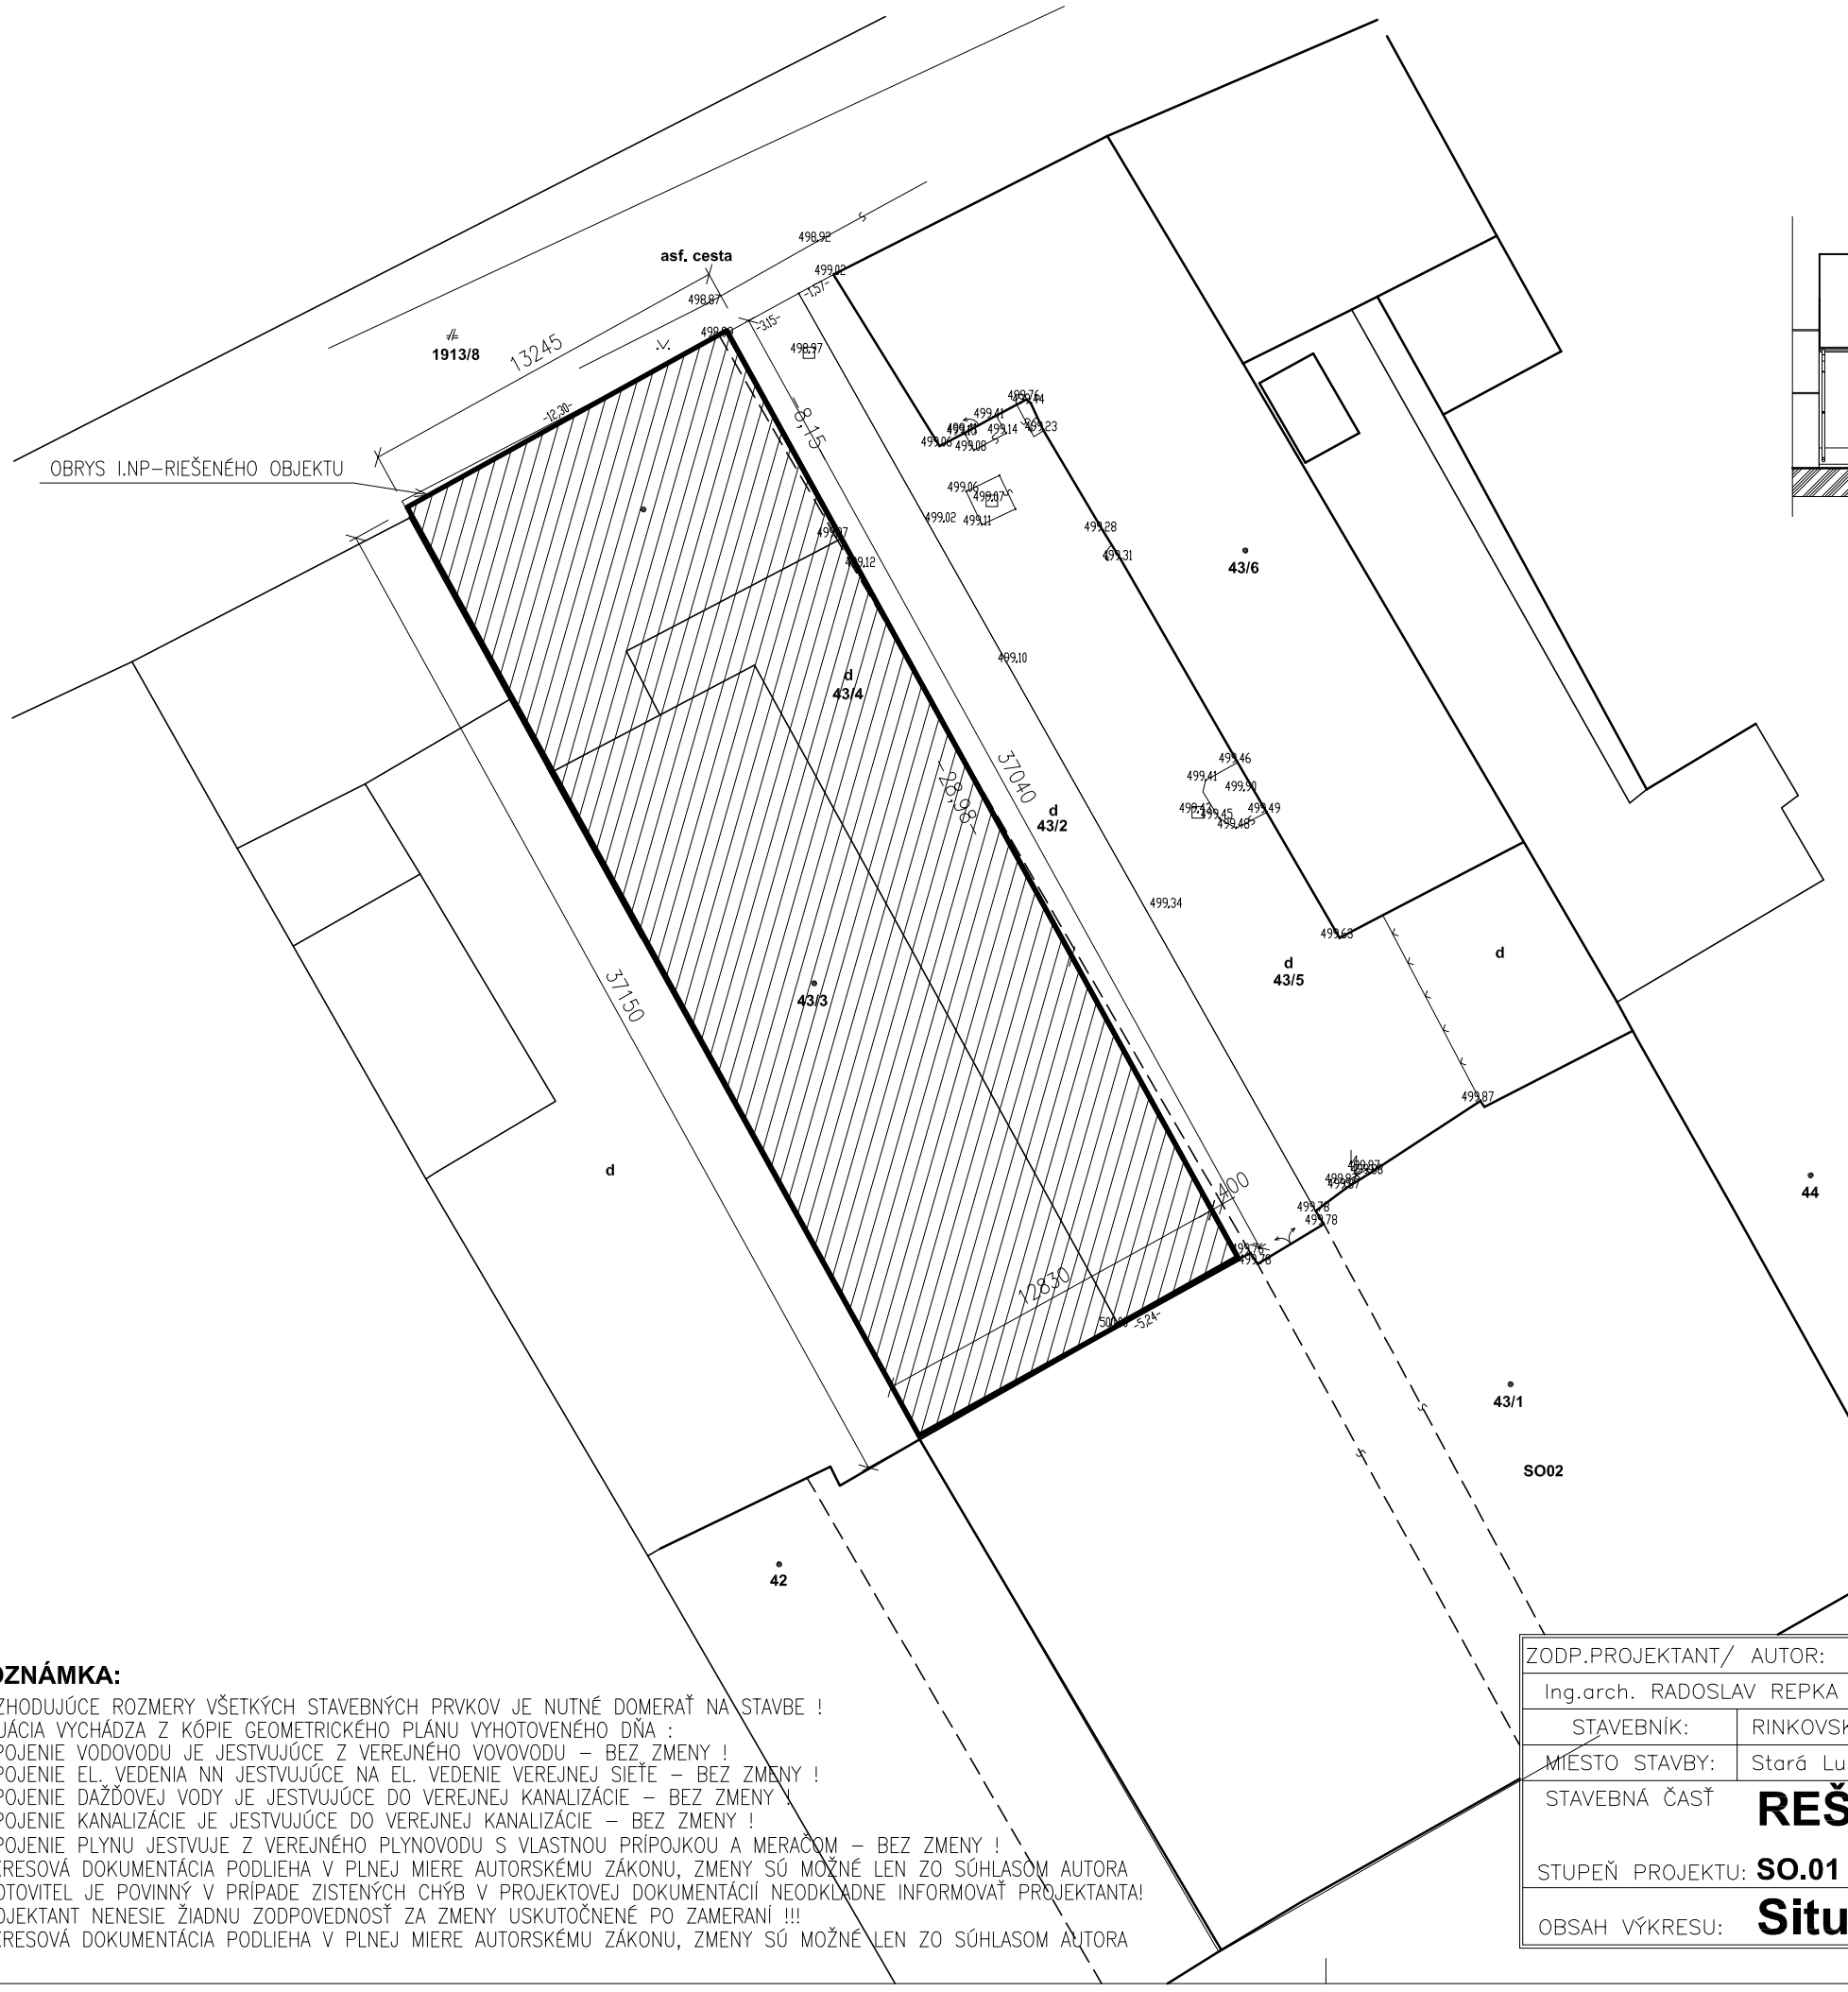

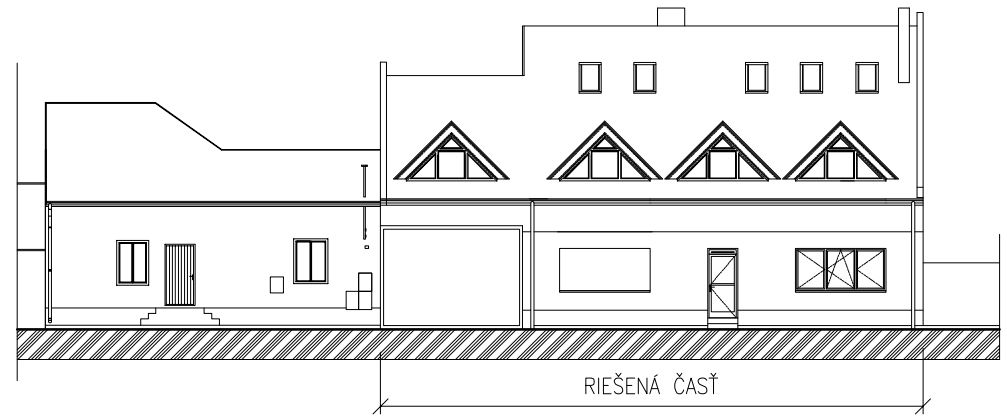

ULIČNÝ POHĽAD

LEGENDA

- RIEŠENÝ OBJEKT
- EXZISTUJÚCE SUSEDNÉ OBJEKTY
- HRANICA
- RIEŠENÁ PARCELA

Ing. arch. Radoslav REPKA autorizovaný architekt 1377 AA

Zastavaná plocha riešeného objektu : = 485,00 m2

±0,000 = +1.130 m OD ÚROVNE BEVNÉHO BODU ULIČNEJ KOMUNIKÁCIE

POZNÁMKA:

- ROZHODUJÚCE ROZMERY VŠETKÝCH STAVEBNÝCH PRVKOV JE NUTNÉ DOMERAŤ NA STAVBE !
- SITUÁCIA VYCHÁDZA Z KÓPIE GEOMETRICKÉHO PLÁNU VYHOTOVENÉHO DŇA :
- NAPOJENIE VODOVODU JE JESTVUJÚCE Z VEREJNÉHO VOVOVODU – BEZ ZMENY !
- NAPOJENIE EL. VEDENIA NN JESTVUJÚCE NA EL. VEDENIE VEREJNEJ SIETE – BEZ ZMENY !
- NAPOJENIE DAŽĎOVEJ VODY JE JESTVUJÚCE DO VEREJNEJ KANALIZÁCIE – BEZ ZMENY !
- NAPOJENIE KANALIZÁCIE JE JESTVUJÚCE DO VEREJNEJ KANALIZÁCIE – BEZ ZMENY !
- NAPOJENIE PLYNU JESTVUJE Z VEREJNÉHO PLYNOVODU S VLASTNOU PRÍPOJKOU A MERAČOM – BEZ ZMENY !
- VÝKRESOVÁ DOKUMENTÁCIA PODLIEHA V PLNEJ MIERE AUTORSKÉMU ZÁKONU, ZMENY SÚ MOŽNÉ LEN ZO SÚHLASOM AUTORA
- ZHOTOVITEL JE POVINNÝ V PRÍPADE ZISTENÝCH CHÝB V PROJEKTOVEJ DOKUMENTÁCII NEODKLADNE INFORMOVAŤ PROJEKTANTA!
- PROJEKTANT NENESIE ŽIADNU ZODPOVEDNOSŤ ZA ZMENY USKUTOČNENÉ PO ZAMERANÍ !!!
- VÝKRESOVÁ DOKUMENTÁCIA PODLIEHA V PLNEJ MIERE AUTORSKÉMU ZÁKONU, ZMENY SÚ MOŽNÉ LEN ZO SÚHLASOM AUTORA

ZODP.PROJEKTANT/ AUTOR:	VYPRACOVAL:	· Architektúra · Projektovanie stavieb a interiérov · Inžinierska činnost
Ing.arch. RADOSLAV REPKA	Ing.arch. RADOSLAV REPKA	Ing.arch. RADOSLAV REPKA ul. Okružná 46 064 01 Stará Ľubovňa Mobil : 0905 317 833 Email : archrepka@gmail.com
STAVEBNÍK:	RINKOVSKÝ Milan ,ul. Lipová 36 ,064 01 , Stará Ľubovňa	
MIESTO STAVBY:	Stará Ľubovňa 06401 Nám. sv. Mikuláša 1702, č.p.:43/3,43/4	
STAVEBNÁ ČASŤ	**REŠTAURÁCIA KOLKÁREŇ**	FORMÁT: 2 x A4
		DÁTUM: 10 / 2014
STUPEŇ PROJEKTU:	**SO.01 – Stavebné úpravy jestvujúceho objektu.**	MIERKA: **1 : 250**
OBSAH VÝKRESU:	**Situácia - Jestvujúci stav**	**SO.01 / 01**