
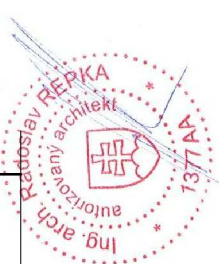
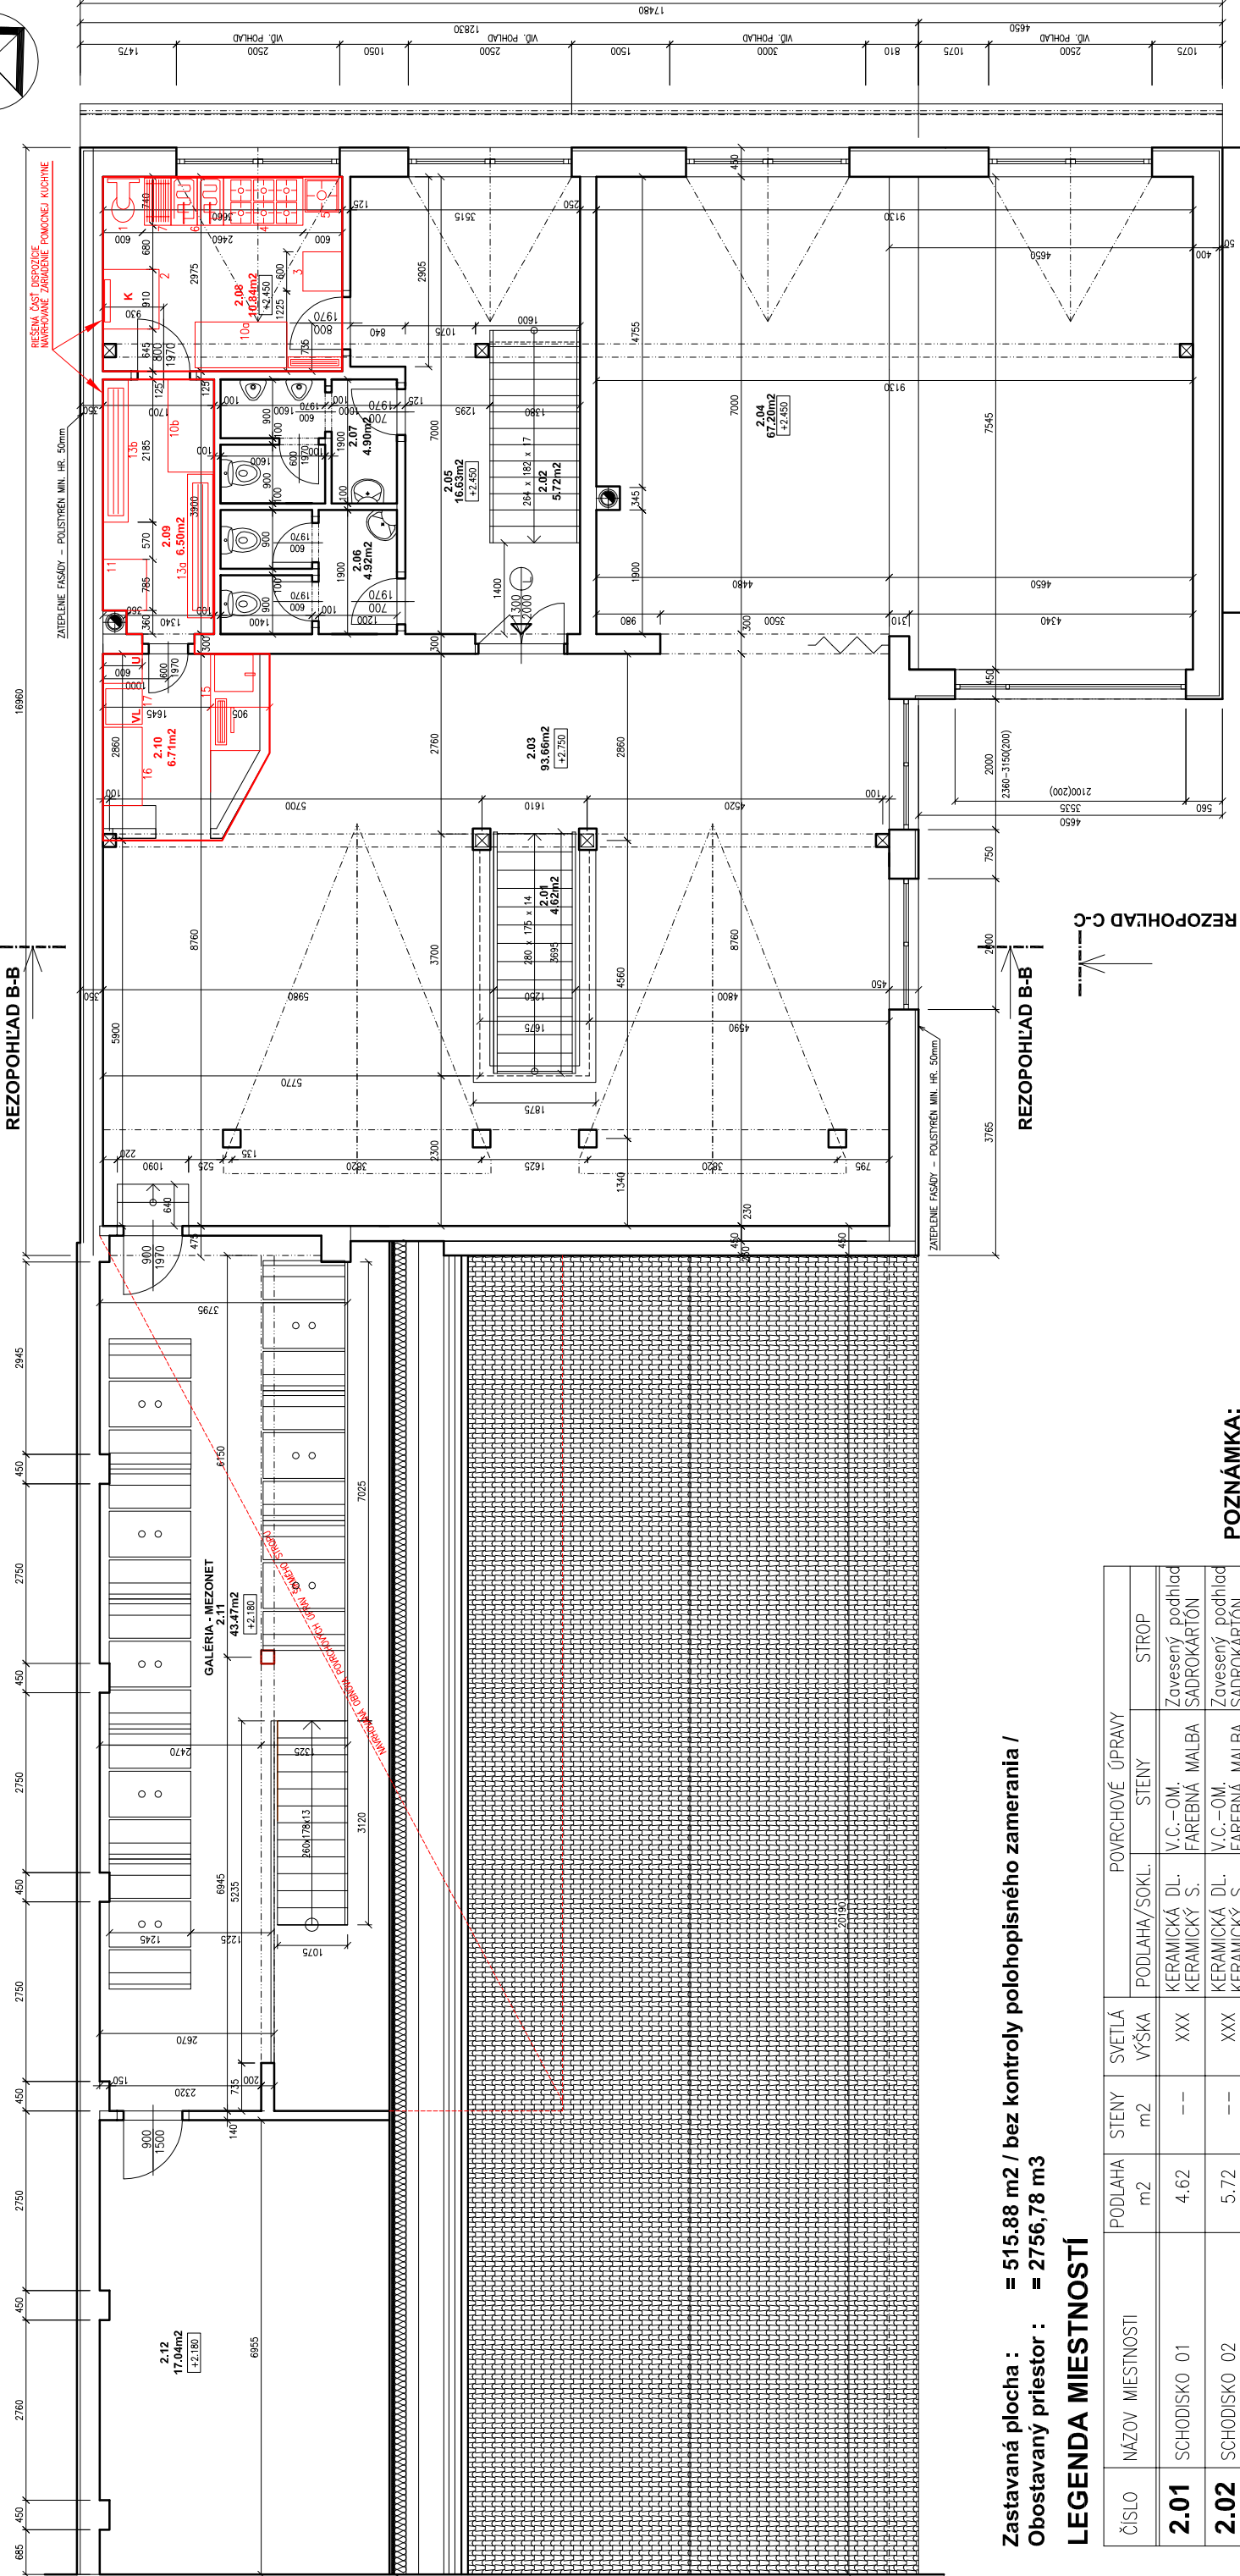


Pôdorys podkrovia I. - Navrhovaný stav

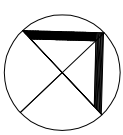

±0,000 = +1.130 m OD ÚROVNE BEVNÉHO BODU ULIČNEJ KOMUNIKÁCIE

ZODP.PROJEKTANT/ AUTOR:		VYPRACOVAL:	
Ing.arch. RADOSLAV REPKA		Ing.arch. RADOSLAV REPKA	
STAVEBNÍK:		RINKOVSKÝ Milan ,ul. Lipová 36 ,064 01 , Stará Lubovňa	
MIESTO STAVBY:		Stará Lubovňa 06401 Nám. sv. Mikuláša 1702, č.p.:43/3,4,3/4	
STAVEBNÁ ČASŤ		REŠTAURÁCIA KOLKÁREŇ	
STUPEŇ PROJEKTU:		SO.01 – Stavebné úpravy jestvujúceho objektu.	
OBSAH VÝKRESU:		Pôdorys podkrovia I. - N. stav	
		SO.01 / 04	

LEGENDA MATERIÁLOV

- MURVO – JESTVUJÚCE
- MURVO OBVODOVÉ Z TEHÁL YTONG HR.400
- SADROKARTÓNOVÁ STENA
- STREDNÉ NOSNÉ MURVO
- MURVO VÝPLŇOVÉ Z TEHÁL NA MVC 150 mm
- MURVO VÝPLŇOVÉ Z TEHÁL NA MVC 100mm
- ŽELEZOBETÓN

Zastavaná plocha : = 515.88 m2 / bez kontroly polohopisného zamerania /
Obostavaný priestor : = 2756,78 m3

LEGENDA MIESTNOSTÍ

ČÍSLO	NÁZOV MIESTNOSTI	PODLAHA	STENY	SVETLÁ VÝŠKA	POVRCHOVÉ ÚPRAVY		
		m2	m2		PODLAHA/SOKL.	STENY	STROP
2.01	SCHODISKO 01	4.62	--	XXX	KERAMICKÁ DL. KERAMICKÝ S.	V.C.–OM. FAREBNÁ MALBA	Zavesený podhlad SADROKARTÓN
2.02	SCHODISKO 02	5.72	--	XXX	KERAMICKÁ DL. KERAMICKÝ S.	V.C.–OM. FAREBNÁ MALBA	Zavesený podhlad SADROKARTÓN
2.03	SALÓNIK – SEPARÉ	93.66	--	XXX	KERAMICKÁ DL. KERAMICKÝ S.	V.C.–OM. FAREBNÁ MALBA	Zavesený podhlad SADROKARTÓN
2.04	SPOLOČENSKÁ MIESTNOSŤ	67.20	--	XXX	KERAMICKÁ DL. KERAMICKÝ S.	V.C.–OM. FAREBNÁ MALBA	Zavesený podhlad SADROKARTÓN
2.05	CHODBA	16.63	--	XXX	KERAMICKÁ DL. KERAMICKÝ S.	V.C.–OM. FAREBNÁ MALBA	Zavesený podhlad SADROKARTÓN
2.06	WC ŽENY	4.92	--	XXX	KERAMICKÁ DL. KERAMICKÝ S.	KERAMICKÝ OB. PO STROP	Zavesený podhlad SADROKARTÓN
2.07	WC MUŽI	4.90	--	XXX	KERAMICKÁ DL. KERAMICKÝ S.	KERAMICKÝ OB. PO STROP	Zavesený podhlad SADROKARTÓN
2.08	KUCHYŇA / A	10.84	--	XXX	KERAMICKÁ DL. KERAMICKÝ S.	V.C.–OM. FAREBNÁ MALBA	Zavesený podhlad SADROKARTÓN
2.09	KUCHYŇA / B	6.50	--	XXX	KERAMICKÁ DL. KERAMICKÝ S.	V.C.–OM. FAREBNÁ MALBA	Zavesený podhlad SADROKARTÓN
2.10	BAR , VÝDAJ JEDÁL	6.71	--	XXX	KERAMICKÁ DL. KERAMICKÝ S.	KERAMICKÝ OB. V = 2.00 m	Zavesený podhlad SADROKARTÓN
2.11	GALÉRIA – MEZONET	43.47	--	XXX	KERAMICKÁ DL. KERAMICKÝ S.	V.C.–OM. FAREBNÁ MALBA	Zavesený podhlad SADROKARTÓN
2.12	STROJOVNÁ VZT	17.04	--	XXX	CETIS DOSKA	SADROKARTÓN	Zavesený podhlad SADROKARTÓN
SPOLU PLOCHA I.INP		282,21	PLOCHA S GALÉRIOU – MEZONETOM				