
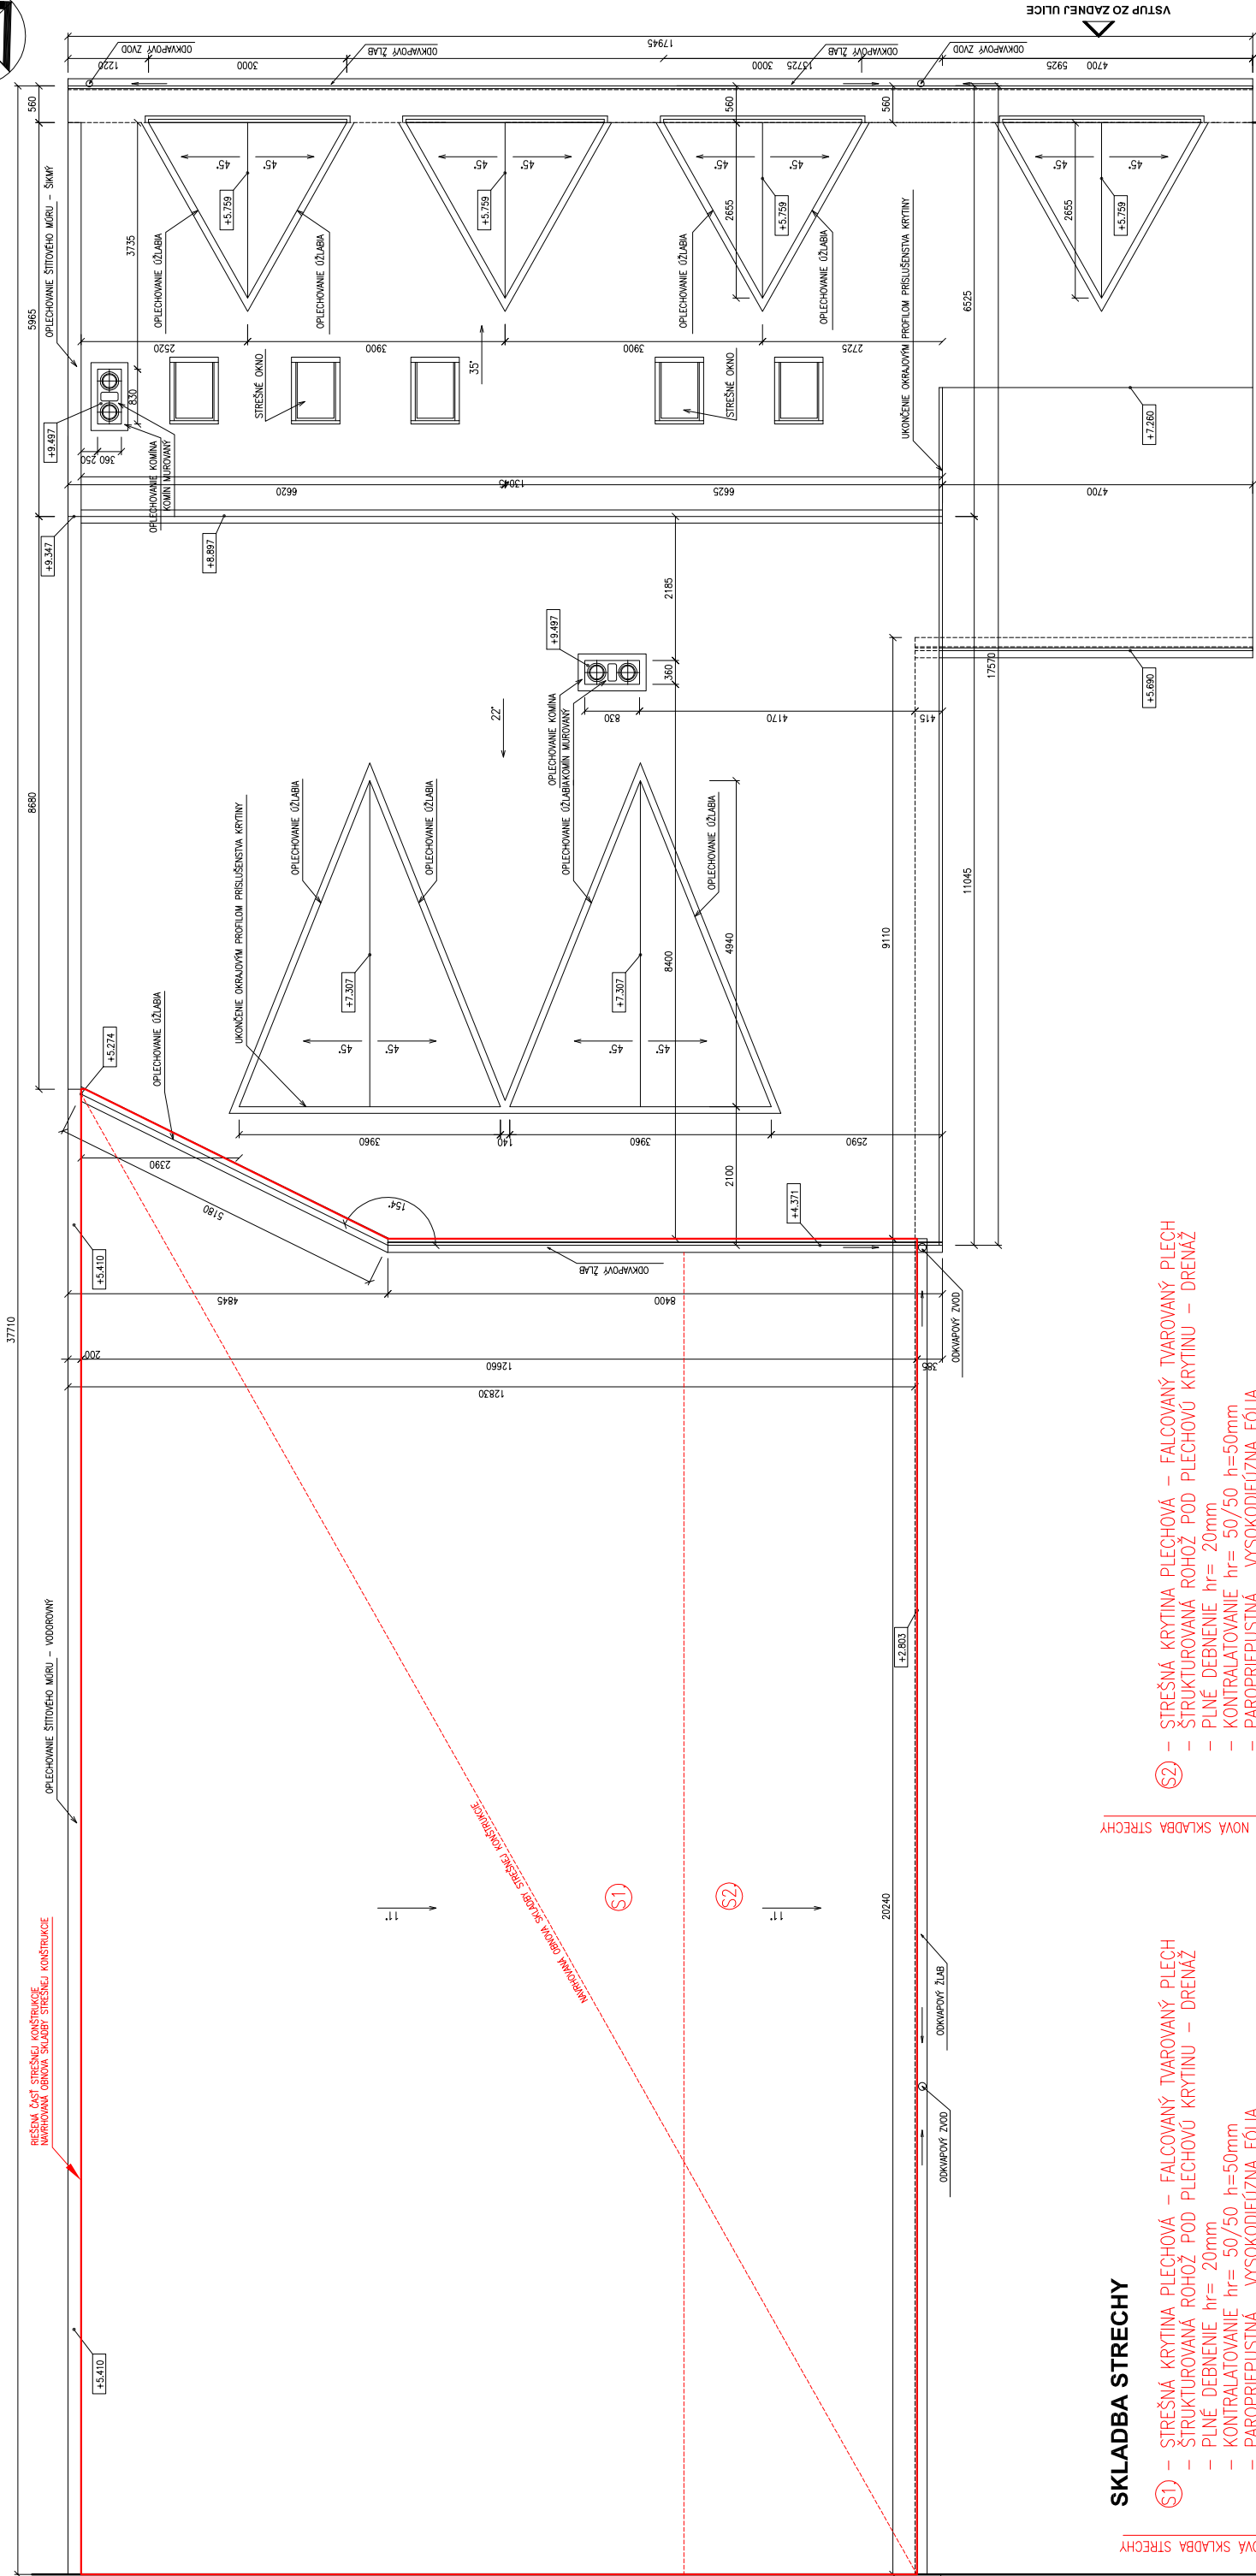


Pôdorys strechy - Navrhovaný stav

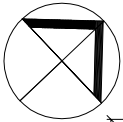

SKLADBA STRECHY

- STREŠNÁ KRYTINA PLECHOVÁ - FALCOVANÝ TVAROVANÝ PLECH
- ŠTRUKTUROVANÁ ROHOŽ POD PLECHOVÚ KRYTINU - DRENÁŽ
- PLNÉ DEBNENIE hr= 20mm
- KONTRALATOVANIE hr= 50/50 h=50mm
- PAROPRIEPUSTNÁ , VYSOKODIFÚZNA FÓLIA
- PLNÉ DEBNENIE hr= 150/25 h=25mm

- TEPELNÁ IZOLÁCIA h=180mm
- KROKVA 80-100x180 hr.=180mm
- LATOVANIE ALEBO CD PROFILY PRE MONTÁŽ PRIEČNEJ
- T. IZOLÁCIE 40/30 hr.=40mm
- TEPELNÁ IZOLÁCIA h=40mm
- PAROZÁBRANA
- PROTIPOŽIARNÁ DOSKA SADROKATRÓNOVÁ 15mm S PОВRCHOVOU ÚPRAVOU ALEBO DREVENÉ PALUBOVKY

- STREŠNÁ KRYTINA PLECHOVÁ - FALCOVANÝ TVAROVANÝ PLECH
- ŠTRUKTUROVANÁ ROHOŽ POD PLECHOVÚ KRYTINU - DRENÁŽ
- PLNÉ DEBNENIE hr= 20mm
- KONTRALATOVANIE hr= 50/50 h=50mm
- PAROPRIEPUSTNÁ , VYSOKODIFÚZNA FÓLIA
- PLNÉ DEBNENIE hr. = 150/25 h=25mm
- TEPELNÁ IZOLÁCIA h=180mm
- KROKVA 80-100x180 hr.=180mm
- LATOVANIE ALEBO CD PROFILY PRE MONTÁŽ PRIEČNEJ
- T. IZOLÁCIE 40/30 hr.=40mm
- TEPELNÁ IZOLÁCIA h=40mm
- PAROZÁBRANA
- PROTIPOŽIARNÁ DOSKA SADROKATRÓNOVÁ 15mm S PОВRCHOVOU ÚPRAVOU ALEBO DREVENÉ PALUBOVKY

- TEPELNÁ IZOLÁCIA h=180mm
- KROKVA 80-100x180 hr.=180mm
- LATOVANIE ALEBO CD PROFILY PRE MONTÁŽ PRIEČNEJ
- T. IZOLÁCIE 40/30 hr.=40mm
- TEPELNÁ IZOLÁCIA h=40mm
- PAROZÁBRANA
- PROTIPOŽIARNÁ DOSKA SADROKATRÓNOVÁ 15mm S PОВRCHOVOU ÚPRAVOU ALEBO DREVENÉ PALUBOVKY

Zastavaná plocha : = 515.88 m² / bez kontroly polohopisného zamerania /
Obostavaný priestor : = 2756,78 m³

±0,000 = +1.130 m OD ÚROVNE BEVNÉHO BODU ULIČNEJ KOMUNIKÁCIE

| | | | |
|--|--|---|--|
| ZODP.PROJEKTANT/ AUTOR: | | VYPRACOVAL: | |
| Ing.arch. RADOSLAV REPKA | | Ing.arch. RADOSLAV REPKA | |
| STAVEBNÍK: | | RINKOVSKÝ Milan ,ul. Lipová 36 ,064 01 , Stará Ľubovňa | |
| MIESTO STAVBY: | | Stará Ľubovňa 064-01 Nám. sv. Mikuláša 1702, č.p.:43/3,43/4 | |
| STAVEBNÁ ČASŤ | | REŠTAURÁCIA KOLKÁREŇ | |
| STUPEŇ PROJEKTU: SO.01 – Stavebné úpravy jestvujúceho objektu. | | STUPEŇ PROJEKTU: SO.01 – Navrh. stav | |
| OBSAH VÝKRESU: | | SO.01 / 05 | |

| | |
|----------------------|------------------------------------|
| Architektúra | Projektovanie stavieb a interiérov |
| Inžinierska činnosť | Ing.arch. RADOSLAV REPKA |
| ul. Okružná 46 | 064 01 Stará Ľubovňa |
| Mobil : 0905 317 833 | Email : archrepka@gmail.com |
| FORMAT: 2 x A4 | DÁTUM: 10 / 2014 |
| MIERKA: 1 : 100 | |

POZNÁMKA:

- ROZHODNÚJUCE ROZMERY A VZDIALENISTÍ VŠETKÝCH STAVEBNÝCH PRVKOV JE NUTNÉ DOMERAŤ NA STAVBE !
- SKUTOČNÝ STAV BOL SPRACOVANÝ NA ZÁKLADE PŮVODNEJ PROJEKTOVEJ DOKUMENTÁCIE ZAMERANIA
- BLESKOZVOD JE JESTVUJÚCI - BEZ ZMENY UMÍSTENIA !
- KRYTINA V OBNOVENEJ ČASŤI STRECHY JE NAVRHOVANÁ PLECHOVÁ
- SNEHOVÁ ZÁBRANA - PODLA PRÍSLUŠENSTVA ZVOLENEJ KRYTINY
- FAREBNÉ RIEŠENIE PОВRCHOVÝCH ÚPRAV ALTERNATÍVNE S MOŽNOSŤOU ČLENENIA DO JEDNOTLIVÝCH PLŔCH
- TECHNICKÉ VYBAVENIE OBJEKTU A INŽINIERSKÉ SIETE SU JESTVUJÚCE - BEZ ZMENY !
- ZHOTOVITEĽ JE PОВINNÝ V PRÍPADE ZISTENÝCH CHÝB V PROJEKTOVEJ DOKUMENTÁCII NEODKLADNE INFORMOVAŤ PROJEKTANTA!
- PROJEKTANT NENESIE ŽIADNU ZODPOVEDNOSŤ ZA ZMENY USKUTOČNENÉ PO ZAMERANÍ !!!
- VÝKRESOVÁ DOKUMENTÁCIA PODĽIEHA V PLNEJ MIERE AUTORSKÉMU ZÁKONU, ZMENY SÚ MOŽNÉ LEN ZO SÚHLASOM AUTORA