
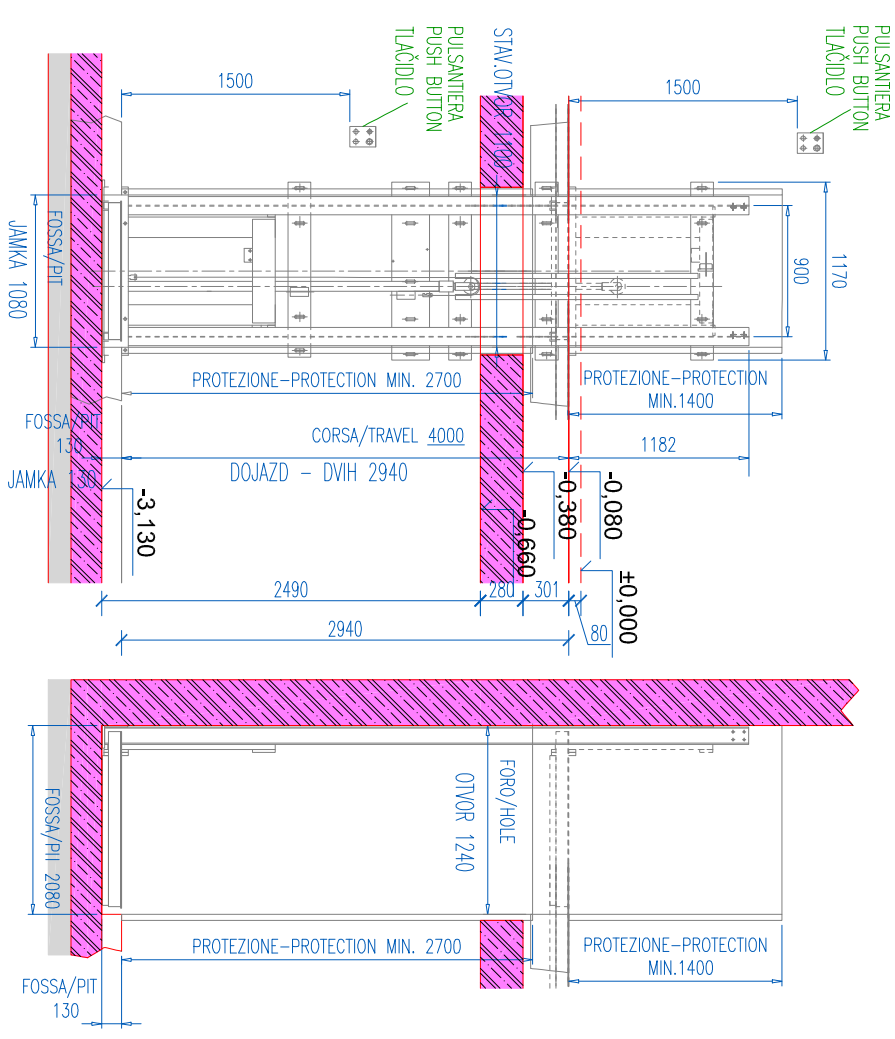
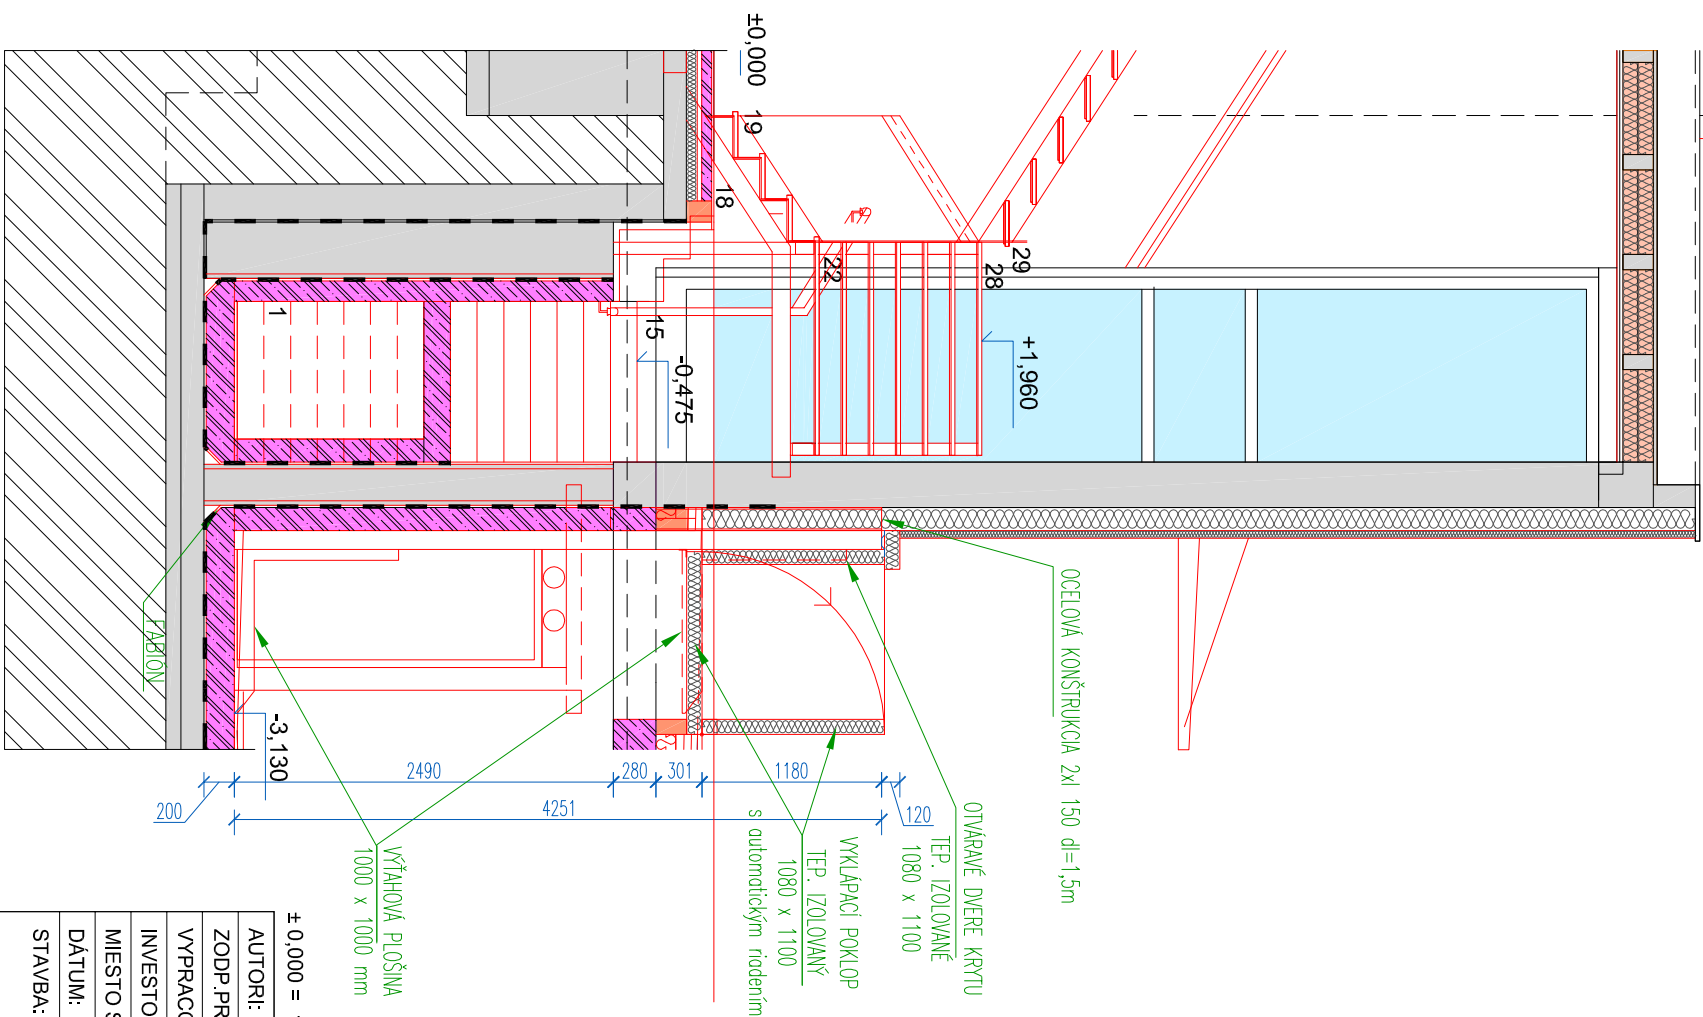


PRIEČNY REZ VÝŤAHOVOU ŠACHTOU m 1 : 50

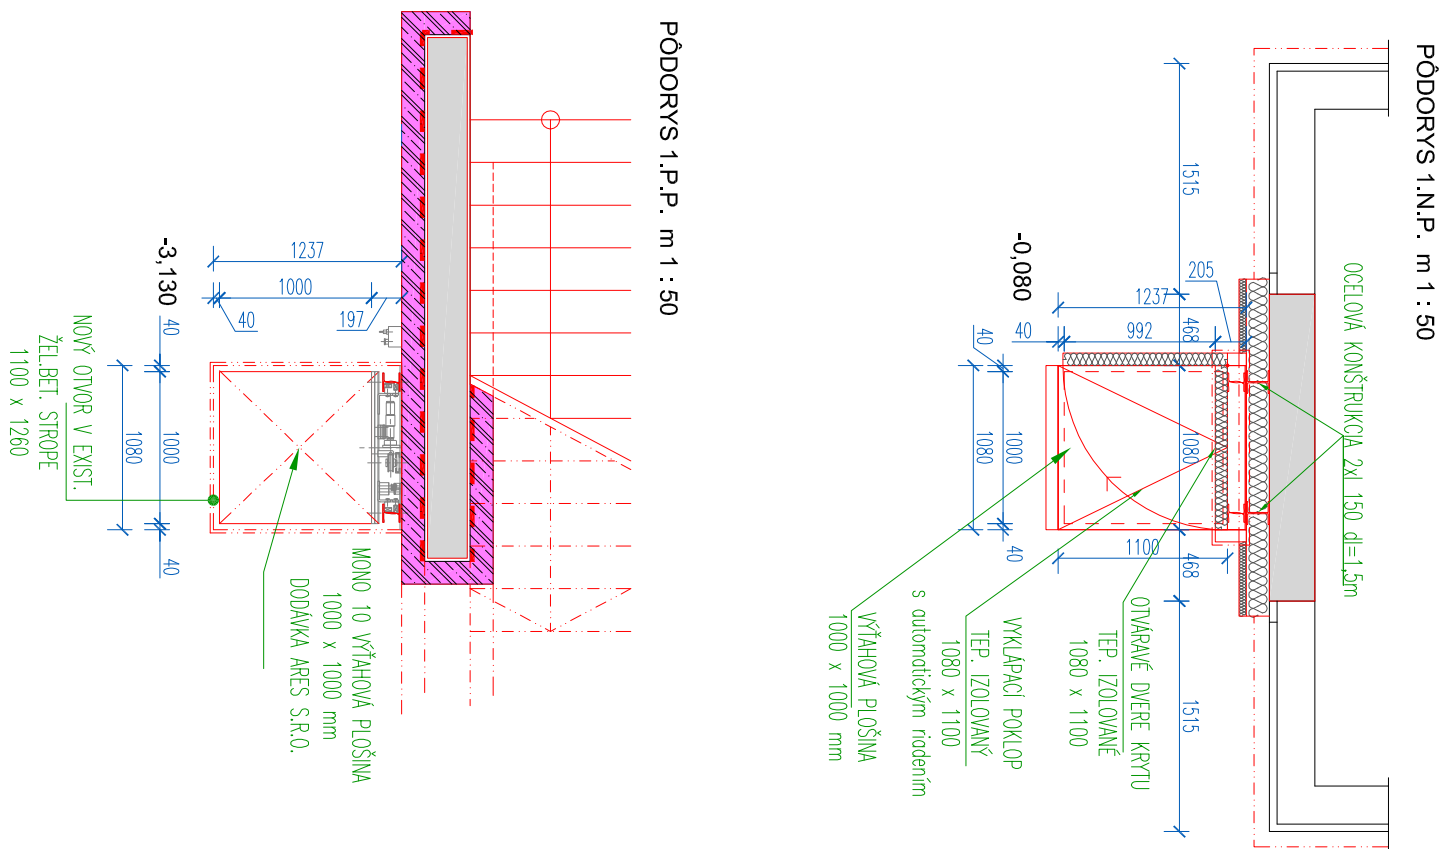

POZNÁMKA:

- VÝŤAHOVÁ PLOŠINA
- TYP VÝROBKU OMER MONO 10 1000 x 1000 mm, DODÁVKA APES S.R.O.
- POKLOP A KRTÍ BUDE VYBAVENÉ S AUTOMATICKÝM RIADENÍM

BUDÚ SŁUŽÍŤ ZÁROVEŇ AKO ZÁBRADLIE

$\pm 0,000 = 184.92 \text{ n.m.v.}$ konštrukcia podlahy prízemnia

AUTORI:	ING. ZSOLT PAPP, ING.ARCH. KRISTIAN SZABÓ		
ZODP.PROJEKTANT:	ING. ZSOLT PAPP		
VYPRACOVAL:	ING.ARCH. KRISTIAN SZABÓ		
INVESTOR:	ECOLUTION, s.r.o.		
MIESTO STAVBY:	LUČENEC, ul. M.RÁZUSA 87/11, 2165, 2162/11		
DÁTUM:	JÚN 2014		
STAVBA:	SPOLOČENSKÝ DOM - ZMENA STAVBY PRED DOKONČENÍM		
OBSAH:	VÝKRES NÁKLADNOU PLOŠINOU		
1:50		VP - 01	