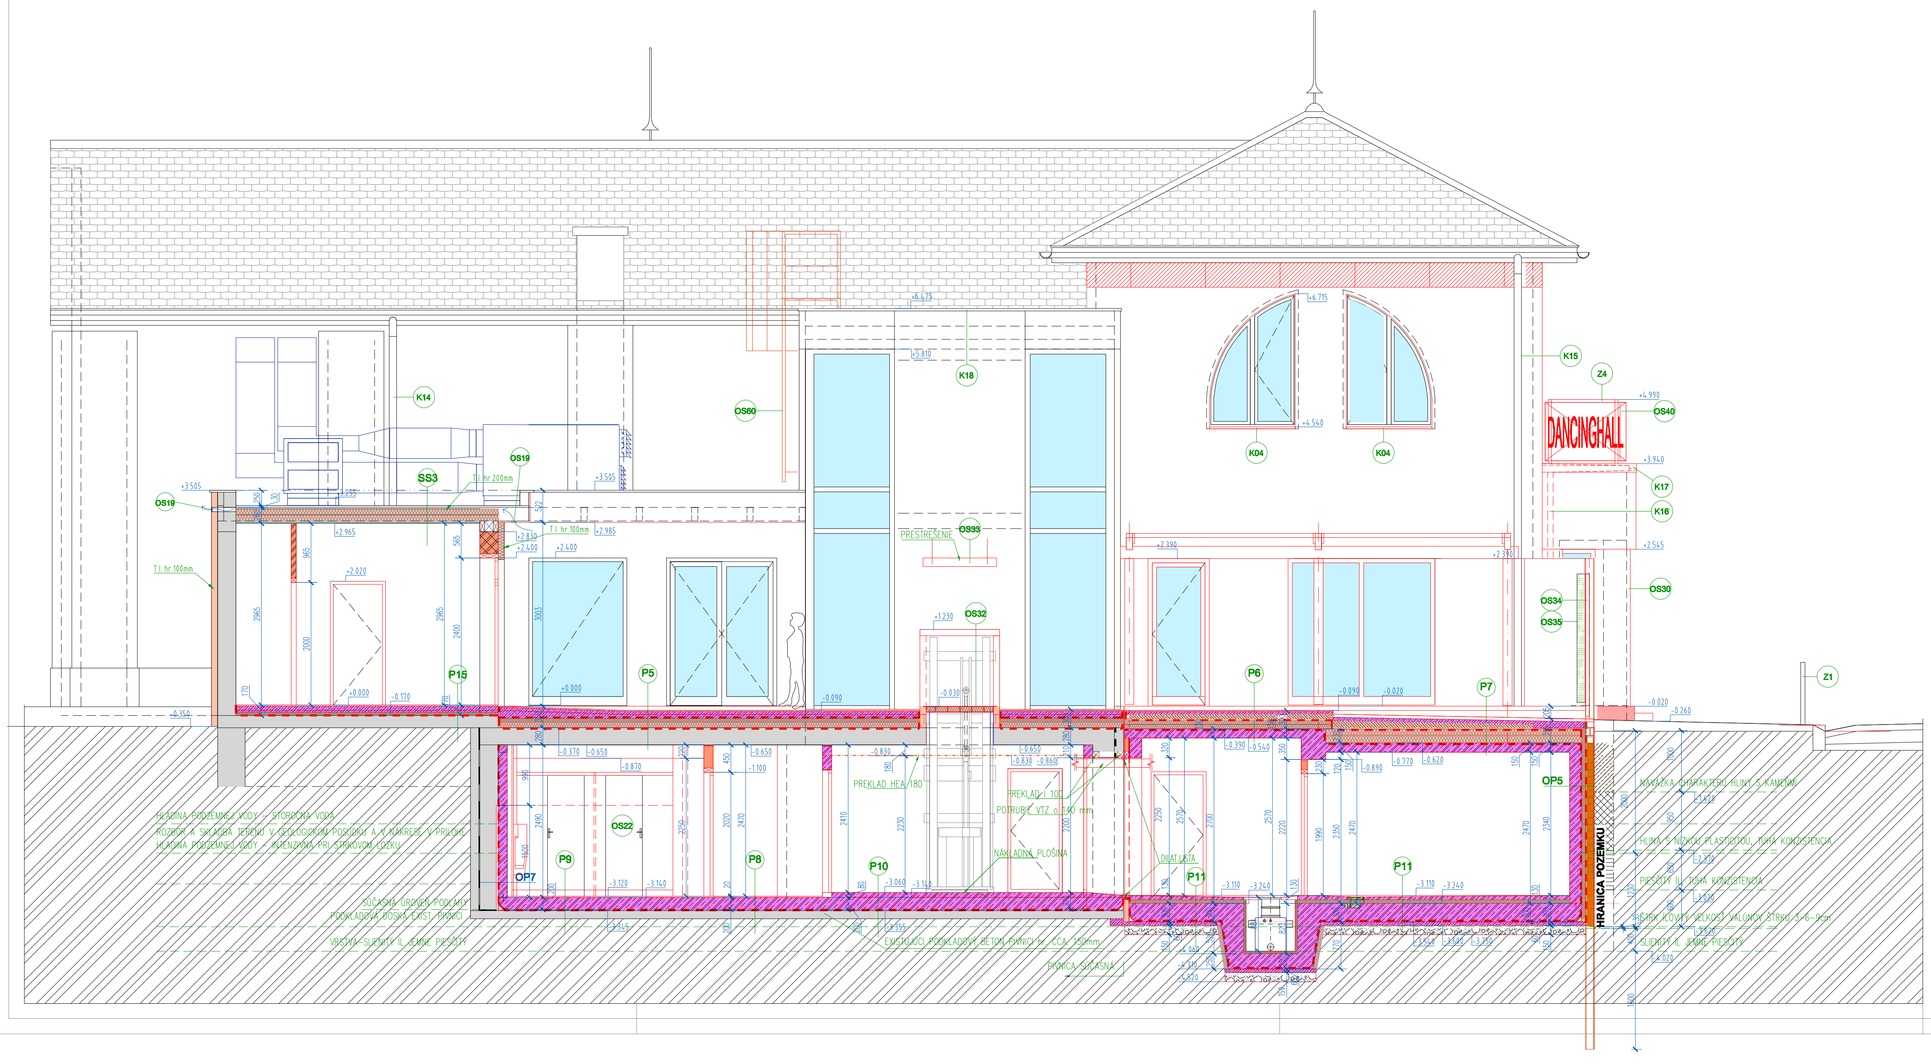

POZNÁMKY:

–AK SA VYSKYTNÚ NOVÉ SKUTOČNOSTI, KTORÉ MAJÚ VPLYV NA REALIZÁCIU STAVBY, PROJEKTANT SI VYHRADZUJE PRÁVO NA ZMENU PROJEKTU POČAS REALIZÁCIE.
–STATIK SI VYHRADZUJE PRÁVO NA ZMENU PROJEKTOVEJ DOKUMENTÁCIE POČAS REALIZÁCIE AJ Z INÝCH VECNÝCH DÔVODOV V ZÁUJME DOSIAHNUTIA VAČŠEJ BEZPEČNOSTI STAVBY.
–NA OCELOVÉ NOSNÉ KONŠTRUKCIE JE POTREBNÉ VYPRACOVAŤ DIELENSKÚ DOKUMENTÁCIU. VYPRACOVANÚ DIELENSKÚ DOKUMENTÁCIU TREBA PREDLOŽIŤ NA ODSÚHLASNENIE ZODPOVEDNÉMU PROJEKTANTOVI.
–KONŠTRUKCIE, KTORÉ NIE SÚ ZAZNAČENÉ VO VÝKRESOVEJ DOKUMENTÁCII SA BLIŽŠIE ŠPECIFIKUJÚ POČAS REALIZÁCIE.
–PRI VYSTAVBE JE NUTNÉ DODRŽAŤ VŠETKY PREDPISY A ŠPECIFIKÁCIE PODĽA NÁRADENÍ VÝROBCOV MATERIÁLOV A PRVKOV, KTORÉ NIE SÚ V PROJEKTE BLIŽŠIE ŠPECIFIKOVANÉ.
–PRI NEŠPECIFIKOVANÍ KRITÉRIÍ JE NUTNÉ DODRŽAŤ ZÁKONY, TECHNICKÉ NORMY A PREDPISY, PRIČOM ROZMERY MÚROV SÚ KÓTOVANÉ S VÝROBNÝMI ROZMERMI KUSOVÝCH STAVÍV.
–VŠETKY DEJACE KONŠTRUKCIE MUSIA VYHOVOVAŤ NORMÁM Z HĽADISKA ZVUKOVEJ POHODY, TEPELNEJ POHODY, POŽIARNEJ BEZPEČNOSTI.
–POŽIARNU BEZPEČNOSŤ VŠETKÝCH PRESTUPOV KÁBLOV JE POTREBNÉ RIEŠIŤ MEDZI POŽIARNYM ÚSEKMI
(PRESTUPY KÁBLOV, PRESTUPY KOVOVÝCH RÚR, PRESTUPY PLASTOVÝCH RÚR, TESNENIE LINEÁRNYCH STYKOV)
–NA PREVZATIE ZÁKLADOVEJ ŠKÁRY TREBA PRIZVAŤ GEOLÓGA A STATIKA.
–ZÁKLADOVÚ ŠKÁRU AKO AJ ARMATÚRU ZÁKLADOV JE POTREBNÉ PREVZIAŤ PROTOKOLÁRNYM AKTOM, ZÁPISOM DO STAVEBNÉHO DENNÍKA ZA ÚČASTI ZODPOVEDNÉHO STATIKA STAVBY.
–SÚTOKOVÝ PODKLAD POD PODLAHY NA TERÉNE JE POTREBNÉ ZHUTNIŤ, MERU A SPOSOB ZHUTNENIA KONZULTOVAŤ S HLAVNÝM STATIKOM!
–SO VZNIKNUTÍM STAVEBNÝM ODPADOM JE NUTNÉ NARÁBAŤ NA ZÁKLADE POPISU V TECHNICKEJ SPRÁVE!
–VÝKOPY REALIZOVAŤ PRI MAXIMÁLNEJ OPATRNOSTI PRI ZABEZPEČOVANÍ PODBETONOVANIA ZÁKLADOV!
–HĹBKU NOVÝCH ZÁKLADOV PRISPÔSOBIŤ K EXISTUJÚCIM ZÁKLADOM A ZÁKLADOM SUSEDNÝCH BUDOV
–PRÍSADA DO ŽELEZOBETÓNOVEJ KONŠTRUKCIE ZÁKLADOVÝCH KONŠTRUKCIÍ – BETOCRETE C17 KRYŠTALICKÁ PRÍSADA DO BETÓNU
–PRED REALIZÁCIOU STROPNEJ KONŠTRUKCIE JE NUTNÉ PREMERAŤ STAVEBNÝ OBJEKT
–PRIERAZY A OTVORY PRE INŠTALÁCIE TREBA VYNECHAŤ PODĽA PROJEKTOV JEDNOTLIVÝCH PROFESIÍ
–DODRŽAŤ JEDNOTNÚ NIVELETU V JEDNOTLIVÝCH MIESTNOSTIACH V RÁMCI PODLAŽIA
–PRI STYKU DVOCH ROZDIELNYCH KONŠTRUKČNÝCH PRVKOV TREBA POUŽÍVAŤ ARMOVACIU MRIEŽKU POD OMietku S PREDPÍSANÝM PREKRYTÍM
–VÝPIS PODĽAH VŽ V TECHNICKEJ SPRÁVE.
–SCHODISKO 1.P.P. JE NAVRHOVANÉ AKO MONOLITICKÉ ŽELEZOBETÓNOVÉ RAMENO NESENÉ BOČNÝMI STENAMI
–MATERIÁLY A PRESNÉ KONŠTRUKČNÉ RIEŠENIA SA STANOVIA VO FAZE REALIZÁCIE
–NAD DVERNÝMI A OKENNÝMI OTVORMI UMIESTNIŤ PREKLADY, VŠ PD STATIKA
–PRED REALIZÁCIOU OKENNÝCH A DVERNÝCH VÝPLNÍ JE NUTNÉ PREMERAŤ STAVEBNÉ OTVORY
–TECHNOLOGICKÉ RIEŠENIE PREVÁDZKY PIVOVARU JE DODÁVKOU FIRMY MINIBREWERIES.
–TECHNOLOGICKÉ RIEŠENIE PREVÁDZKY VARNE A BARU JE DODÁVKOU FIRMY ELECTROLUX
–REPROFILAČNÚ MALTU APLIKOVAŤ V STAREJ PRINCI AKO PODKLAD PRE NOVÚ HYDROIZOLÁCIU
–V NÁROŽÍACH POD HYDROIZOLÁCIU POD ZÁKLADOVÝM BETÓNOM POUŽIŤ NÁROŽNÉ PROFILY FABION – ASOCRET – RN

POSTUP ZREALIZOVANIA VÝKOPOV:
I. VÝKOP DO HĹBKY NA KÓTE –2.360 JEDNOTNE PO CELOM OBVODE, 1950 mm POD ÚROVEŇ TERÉNU
II.–IX. VÝKOP POD ÚROVEŇ EXISTUJÚCICH ZÁKLADOV NA KÓTE –3.640 A –3.940
MEDZITÝM ZREALIZOVAŤ VÝPLŇ S OSADENÍM OCEĽOVÝCH S BETONOVANÍM. ŠTETOV.STENY
ŠTETOVNICOVÚ STENU NÁSLEDNE OPATRNE Z VRCHU PODĽA NÁVRESU S PAŽENÍM PO OBODE
X. ZREALIZOVANIE STUDNE NA ODČERPÁVANIE ZEMNEJ VODY.
XI. VÝKOP NA KÓTU –3.640 A V MIESTE BUDÚCEJ PRÍČERPÁVAČKY NA KÓTE –4.520

LEGENDA GRAFICKÝCH ZNAČENÍ

- PÔVODNÉ KONŠTRUKCIE
- MURIVOVÉ PLNÉ PÁLENÉ TEHLY 295x140x65, hr.300–450mm, PRE ZVÝŠLE NOSNÉ KONŠTRUKCIE, NA MURIVOVÚ MALTU
- MURIVOVÉ PÁLENÉ TEHLY HELUZ, PRE NENOSNÉ PRIEČKY hr.80,115,140mm, NA MURIVOVÚ MALTU
- MURIVOVÉ PÁLENÉ TEHLY HELUZ, PRE OBVODOVÉ A NOSNÉ STENY hr.300mm, NA MURIVOVÚ MALTU
- NONTVÁRNÁ SADROKARTÓNOVÁ PRIEČKA hr.100,150mm
- MONOLITICKÝ BETÓN S ARMATÚROU ZO SIEŤOVIN
- ŽELEZOBETÓNOVÉ MONOLITICKÉ NOSNÉ KONŠTR. BETÓN C 25/30, OCEĽ 10505(R)-B500S
- IZOLAČNO–KONŠTRUKČNÝ PENOBETÓN
- PÔVODNÁ ZEMINA
- NÁSYPOVÁ ZEMINA VHODNÁ NA ZHUTNENIE min.180kPa
- STRMOPESKOVÉ LÔŽKO ZHUTNENÉ NA min.180kPa
- TEPELNÁ A ZVUKOVÁ IZOLÁCIA
- HYDROIZOLÁCIA

POZNÁMKY PRE BETÓN

betón	: STN EN 206–1
pevnostná trieda v tlaku	: C20/25 (B25)
medzné hodnoty pre stupne vplyvu prostredia	: XC1
maximálny obsah chloridov	: Cl 0,4
maximálny rozmer kameniva	: Dmax 22
stupeň konzistencie	: S3

POZNÁMKY PRE VÝSTUŽ

kvalita ocele	: 10 505 (R)
krytie	: 25 mm

± 0,000 = 184.92 n.m.v. konštrukcia podlahy prízemia

AUTOR:	ING. ZSOLT PAPP, ING.ARCH. KRISTIAN SZABÓ
ZODP.PROJEKTANT:	ING. ZSOLT PAPP
VYPRACOVAL:	ING.ARCH. KRISTIAN SZABÓ
INVESTOR:	ECOLUTION, s.r.o.
MIESTO STAVBY:	LUČENEC, ul. M.RÁZUSA 87/11, 2165, 2162/11
DÁTUM:	JÚN 2014

PROART
SLÁDKOVIČOVA 2, 934 01 LEVICE
tel.:036/631 82 35, fax:0365630 70 80
e-mail:proart@proart.sk
http: www.proart.sk

STAVBA: SPOLOČENSKÝ DOM - ZMENA STAVBY PRED DOKONČENÍM	PROFESIA:	ARCHITEKTÚRA	ČÍSLO SADY:
	OCEĽ:	RP	
	ARCH.Č.:	1201	
OBSAH: REZ B2 - B2 - NAVRHOVANÝ STAV	1:50	A - 11	