


pôdorys

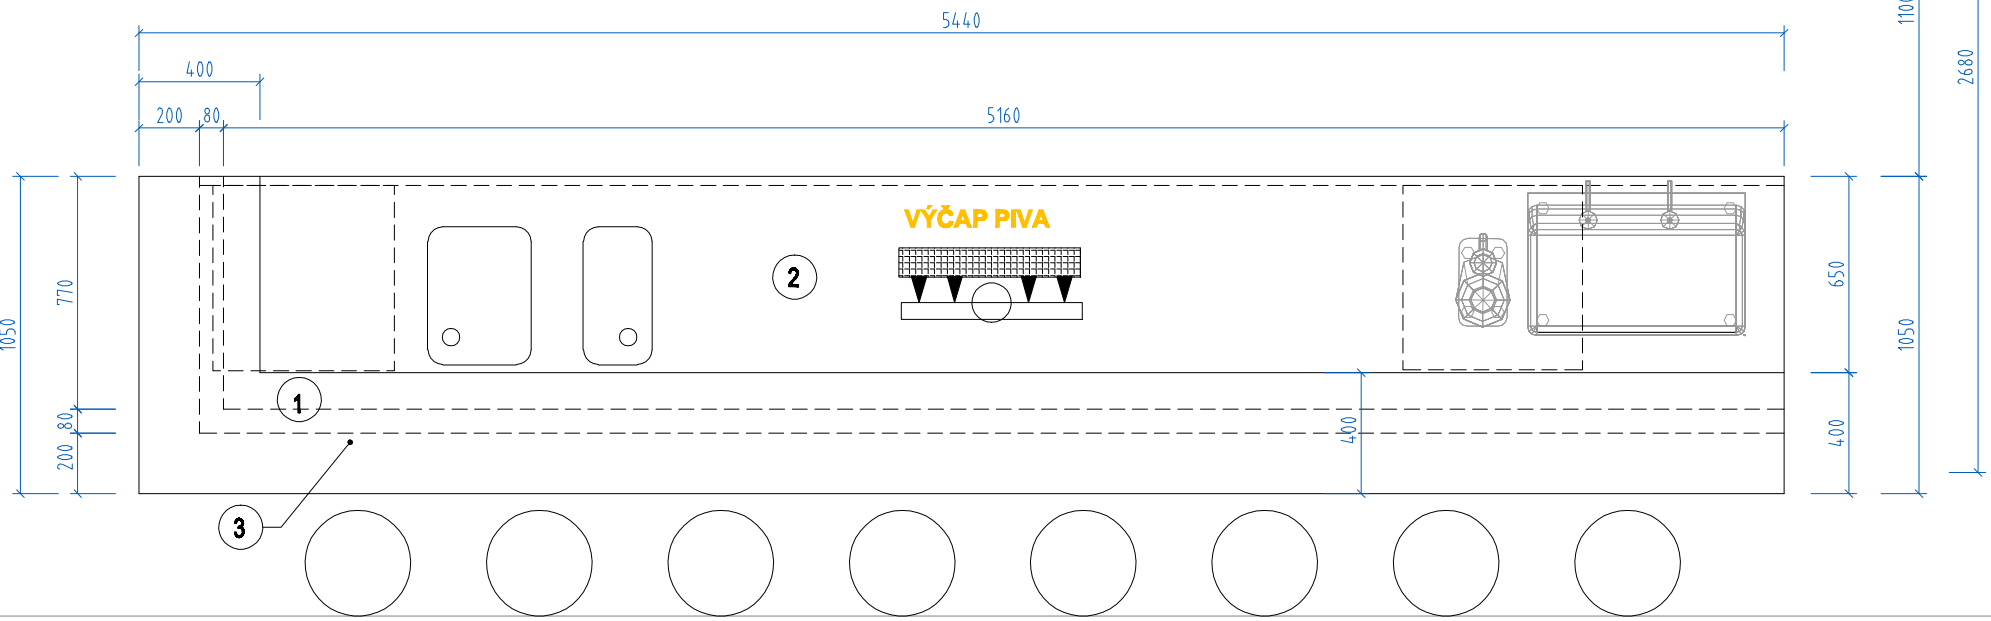

čelný pohľad

- 1 barový pult – drevený masív hr.80mm tmavý dub
- 2 pracovná doska – umelý kameň, svetlá pastelová
- 3 bronzový obklad
- 4 pracovná doska za barom – umelý kameň, svetlá pastelová
- 5 drevená doska ponad pultom, masív – tmavý dub
- 6 medené rúry ozdobné

bočný pohľad

rez barom

BAROVÝ PULT SO ZÁPULTÍM A PRACOVNÝM PULTOM ZA BAROM
– zápuťtie prac. pult umelý kameň- rozmer 5,24m x 0,8m
– vyvýšený pult baru – drevený masív, 5,24m x 0,4m, hr.80 mm
– predná strana drevený masív 4,7 m2, hr.80 mm – drevený rám a drevené kazety
– prac. pult za barovým pultom umelý kameň pri stene
5,5m x 0,6m hr. 40mm
– farba drevených povrchov – tmavý dub
– povrchová úprava – matný lak

± 0,000 = 184.91 n.m.v. konštrukcia podlahy prízemie

AUTORI:	ING. ZSOLT PAPP, ING.ARCH. KRISTIAN SZABÓ		
ZODP.PROJEKTANT:	ING. ZSOLT PAPP		
VYPRACOVAL:	ING.ARCH. KRISTIAN SZABÓ		
INVESTOR:	EOLUTION, s.r.o.		
MIESTO STAVBY:	LUCENEC, ul. M RÁZUSA 87/11, 2165, 2162/11		
DÁTUM:	JÚN 2014		
STAVBA:	SPOLOČENSKÝ DOM - ZMENA STAVBY PRED DOKONČENÍM		PROFESIA: ARCHITEKTÚRA ÚČEL: RP ARCH.Č.: 1201
OBSAH:	RIESENIE BAROVEHO PULTU		
		1:25	A - 23
		ČÍSLO SADY:	