


SITUÁCIA

M = 1:1000

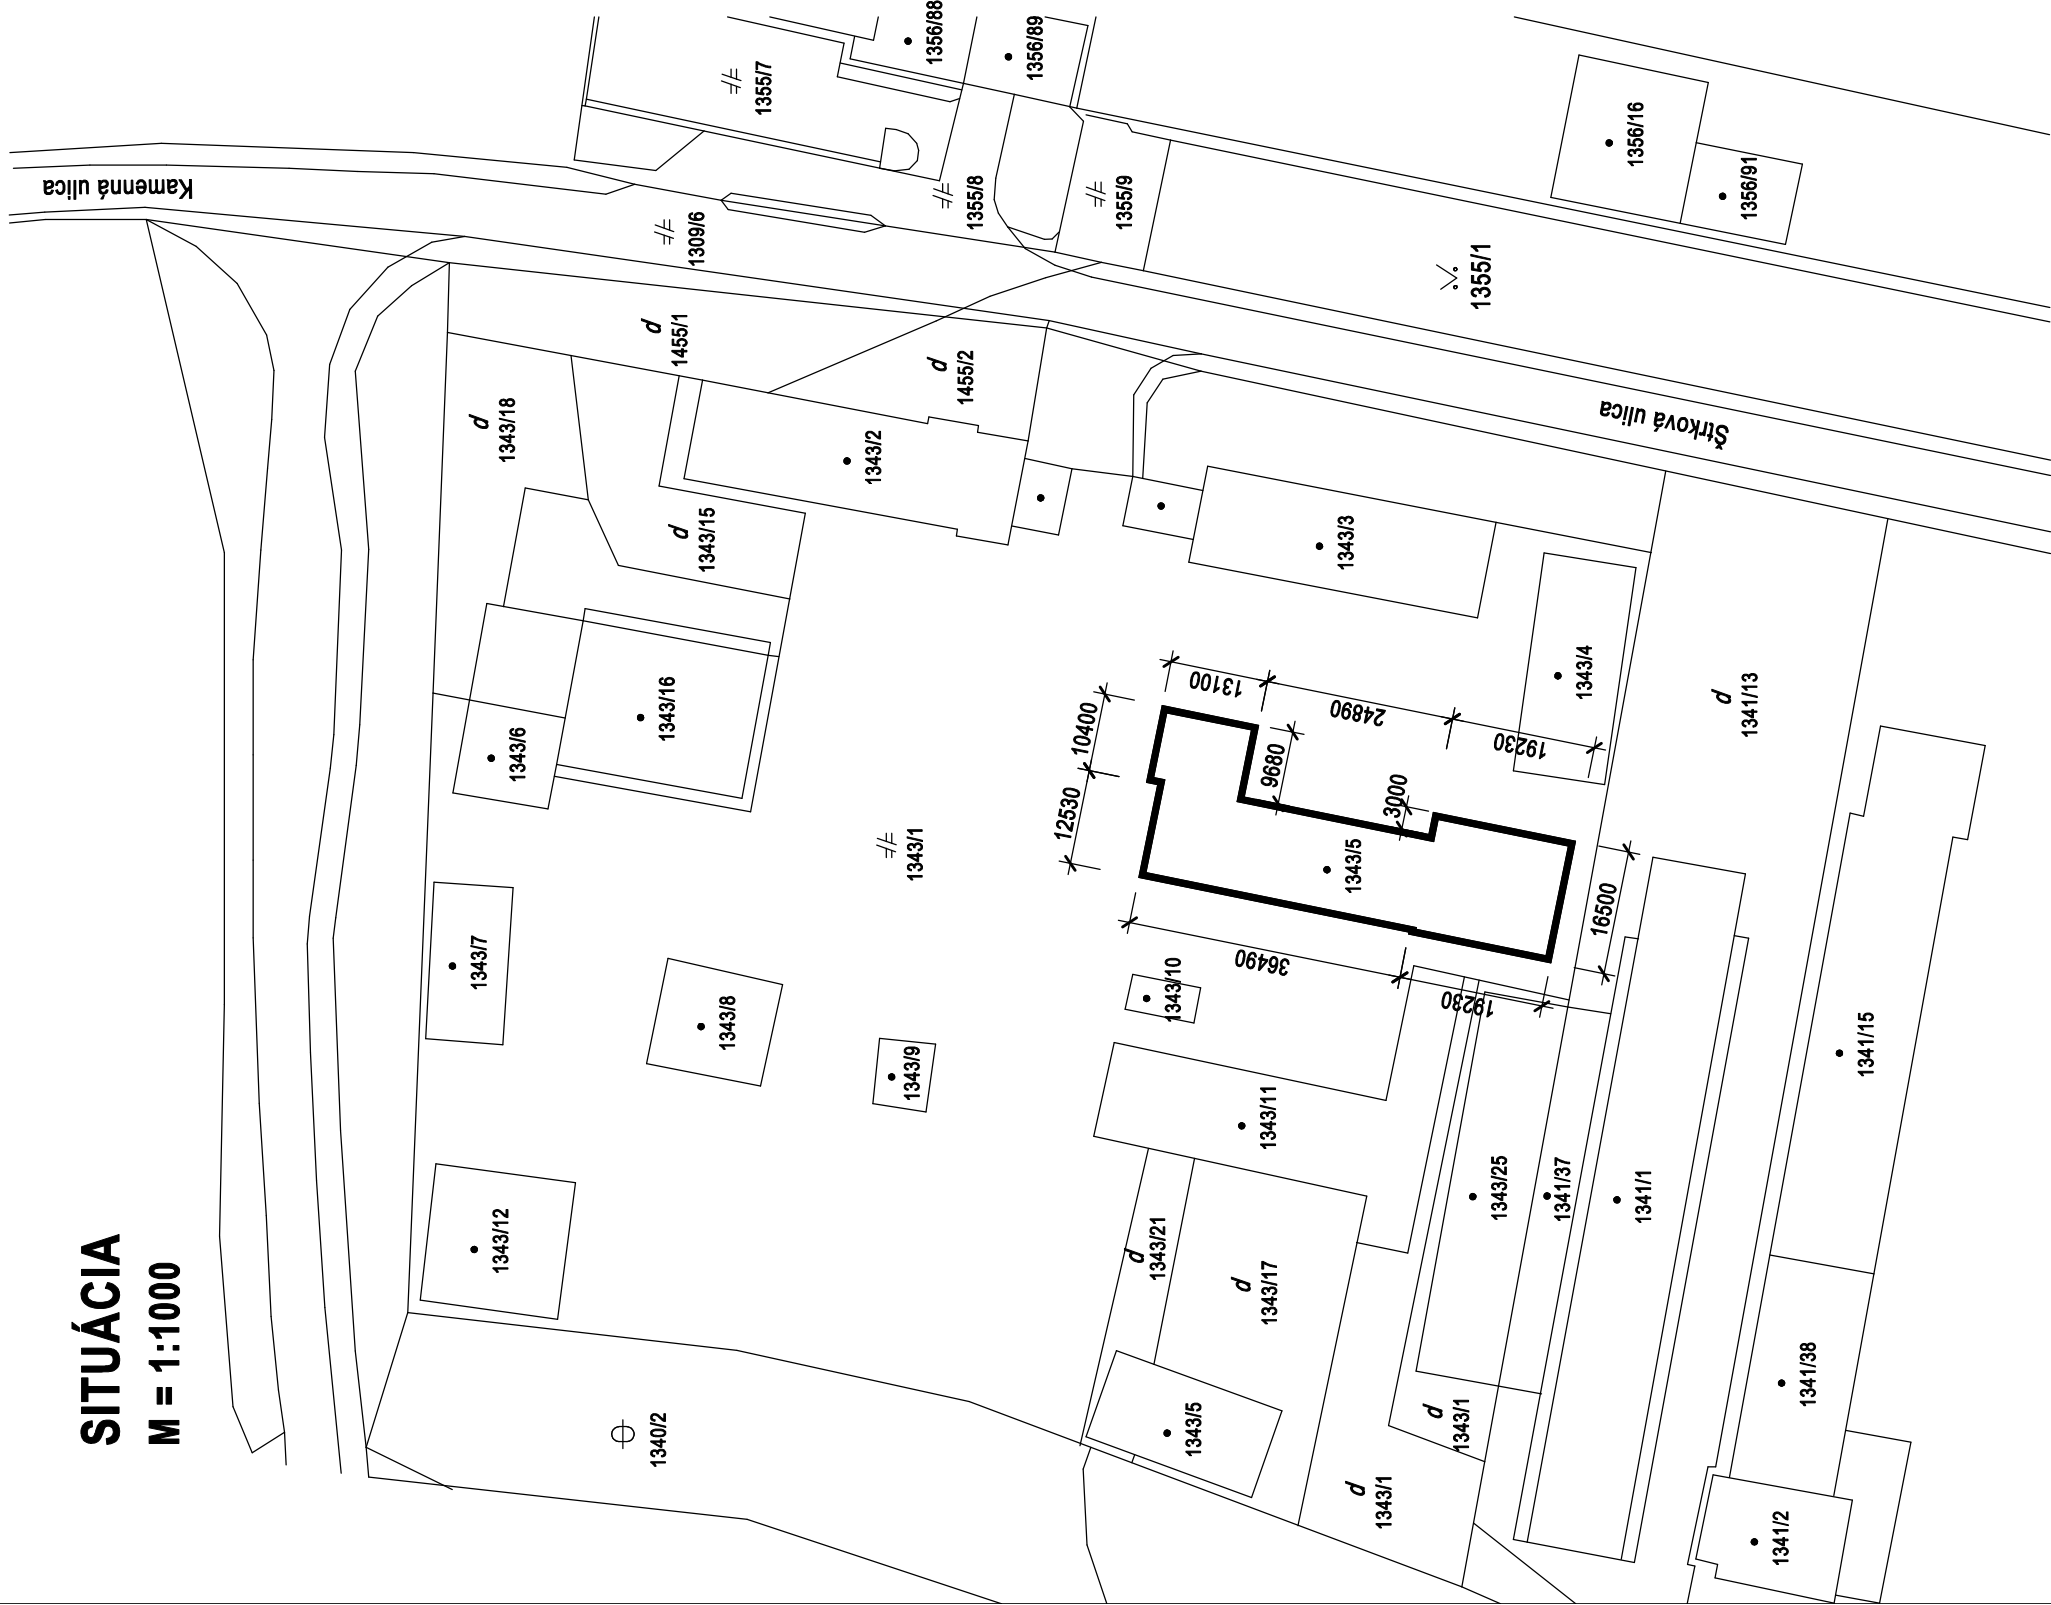


LEGENDA

- NAVRHOVANÝ OBJEKT
- 1343

JESTVUJÚCE OBJEKTY
- 1343

HRANICE PARCEL
- 1343

ČÍSLA PARCEL

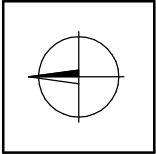

ČÍSLO KÓPIE

AUTOR NÁVRHU																
HL. PROJEKTANT	Ing. Miroslav Hrivík															
ZOD.PROJEKTANT	Ing. Miroslav Hrivík															
VYPRACOVAL											ČÍSLO ZÁKAZKY					
INVESTOR	PeHaeS s.r.o., Žilina										ARCHÍVNE ČÍSLO					
NÁZOV STAVBY	ENERGETICKÉ ÚSPORY VÝROBNO ÚDRŽBÁRSKEJ DIELNE, PeHaeS - ŽILINA, ŠTRKOVÁ ul.										PARCELA ČÍSLO 1343/5		X. 2014			
											KLASIF.STAVBY		2		PSP	
											1		3		ARCH	
											0					
NÁZOV VÝKRESU	SITUÁCIA										MIERKA 1: 1000		ČÍSLO VÝKRESU 1			