


POHĽAD SEVERNÝ

- LEGENDA (JESTVUJÚCI STAV):
- A KRYTINA : ASFALTOVÉ PÁSY
 - B STENY : BRIZOLITOVÁ OMIETKA
 - C SOKEL : KERAMICKÝ OBKLAD
 - D OCEĽOVÉ OKNÁ, VRÁTA
 - E OKNÁ (COPIKIT)
 - F SKLOBETÓN

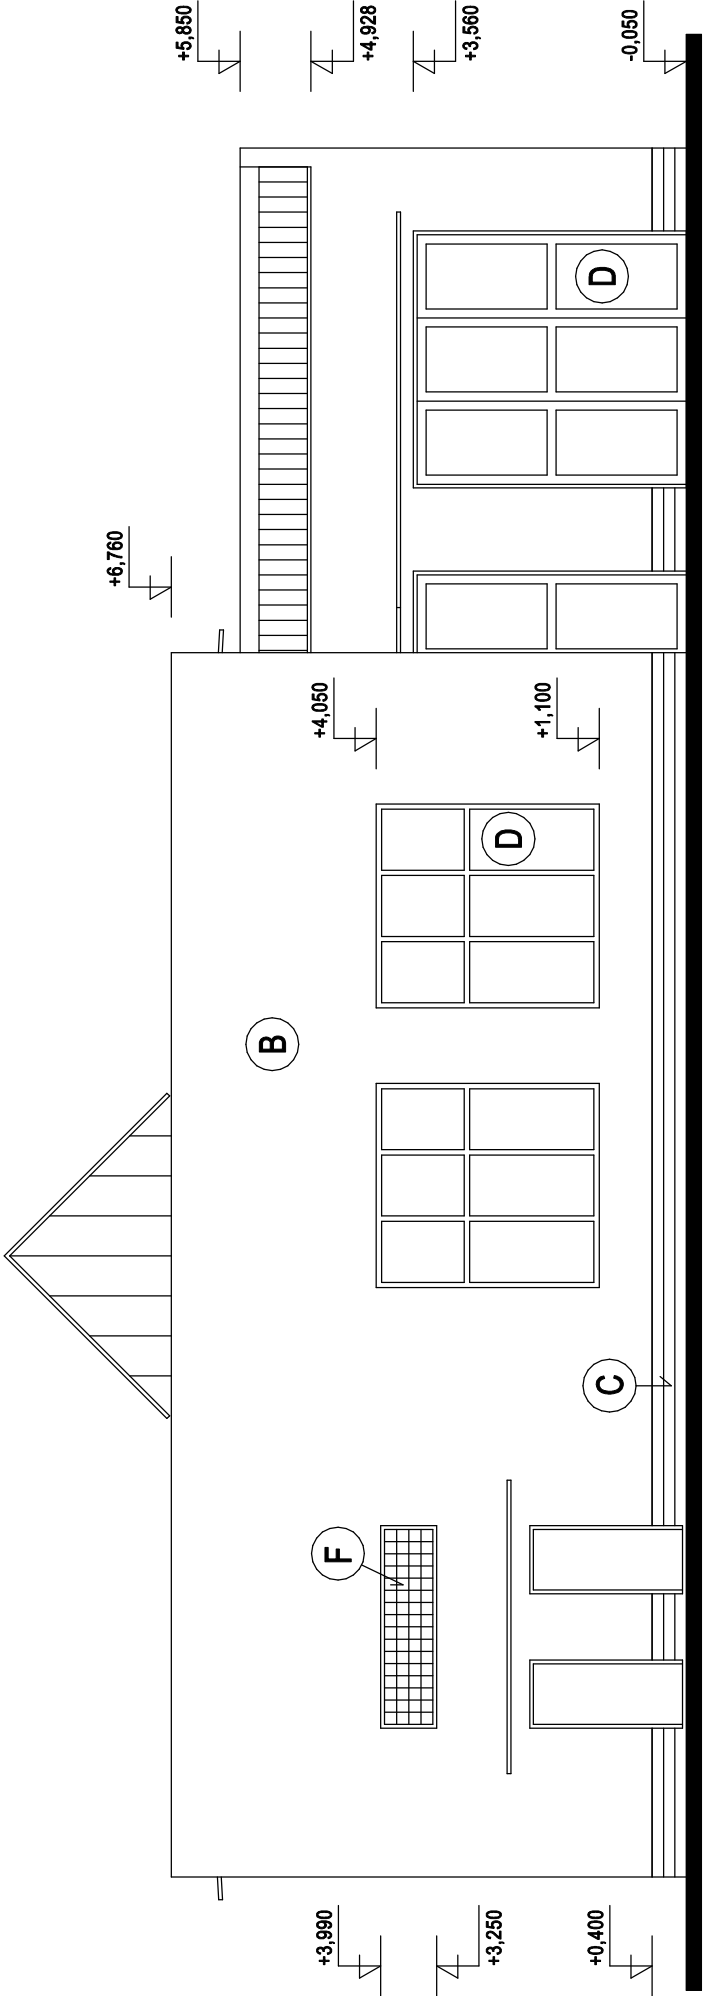

POHĽAD JUŽNÝ

AUTOR NÁVRHU																				
HL. PROJEKTANT	Ing. Miroslav Hrivík																			
ZOD.PROJEKTANT	Ing. Miroslav Hrivík																			
VYPRACOVAL																				
INVESTOR	PeHaeS s.r.o., Žilina																			
NÁZOV STAVBY	PARCELA ČÍSLO 1343/5																			
	ENERGETICKÉ ÚSPORY VÝROBNO ÚDRŽBÁRSKEJ DIELNE, PeHaeS - ŽILINA, ŠTRKOVÁ ul.																			
											KLASIF.STAVBY									
											1	2	5	1						
NÁZOV VÝKRESU	POHL'AD SEVERNÝ, JUŽNÝ - JESTV. STAV																			
	MIERKA 1: 100																			
	ČÍSLO VÝKRESU 4																			

ČÍSLO KÓPIE