


REZ "A - A"

M = 1:100

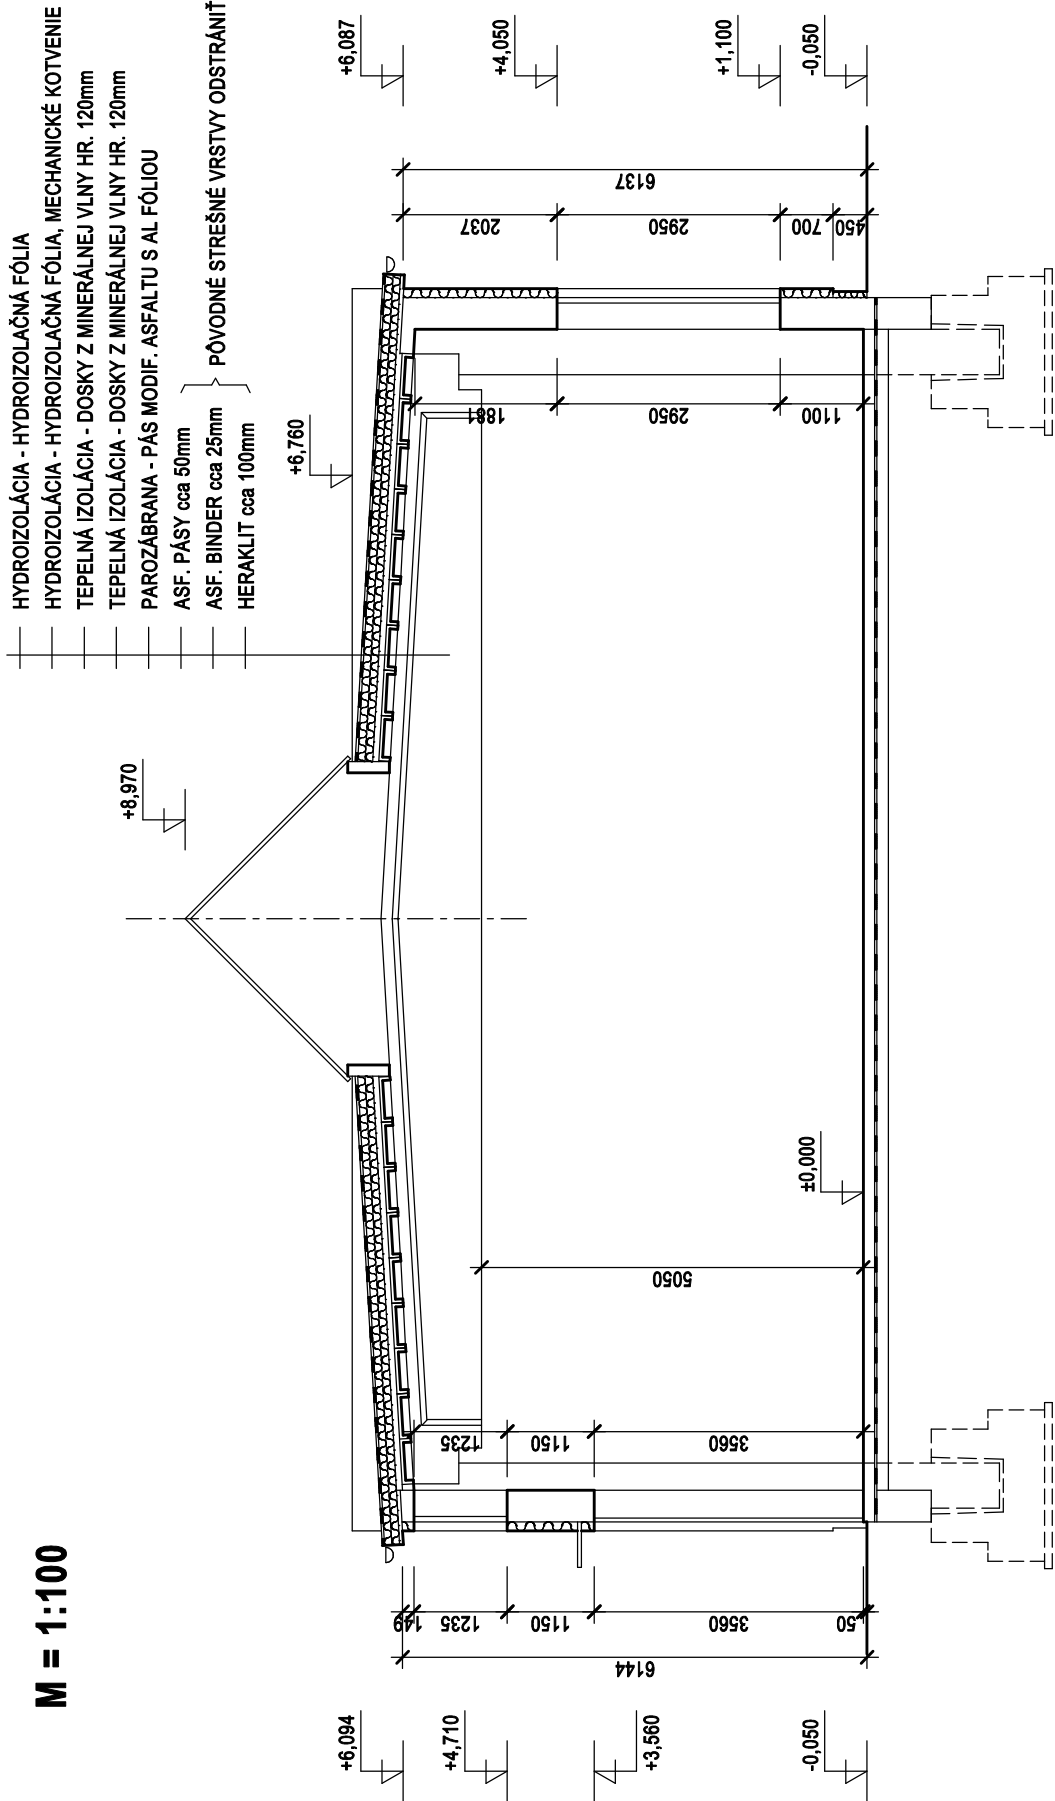

AUTOR NÁVRHU						
HL. PROJEKTANT	Ing. Miroslav Hrivík					
ZOD.PROJEKTANT	Ing. Miroslav Hrivík					
VYPRACOVAL				ČÍSLO ZÁKAZKY		
INVESTOR	PeHaeS s.r.o., Žilina			ARCHÍVNE ČÍSLO		
NÁZOV STAVBY	ENERGETICKÉ ÚSPORY			DÁTUM		
	VÝROBNO ÚDRŽBÁRSKEJ DIELNE,			FORMÁT A4		
	PeHaeS - ŽILINA, ŠTRKOVÁ ul.			STUPEŇ		
				PROFESIA		
NÁZOV VÝKRESU	REZ "A - A"			MIERKA		
				1: 100		
				ČÍSLO VÝKRESU		
				7		

ČÍSLO KÓPIE