


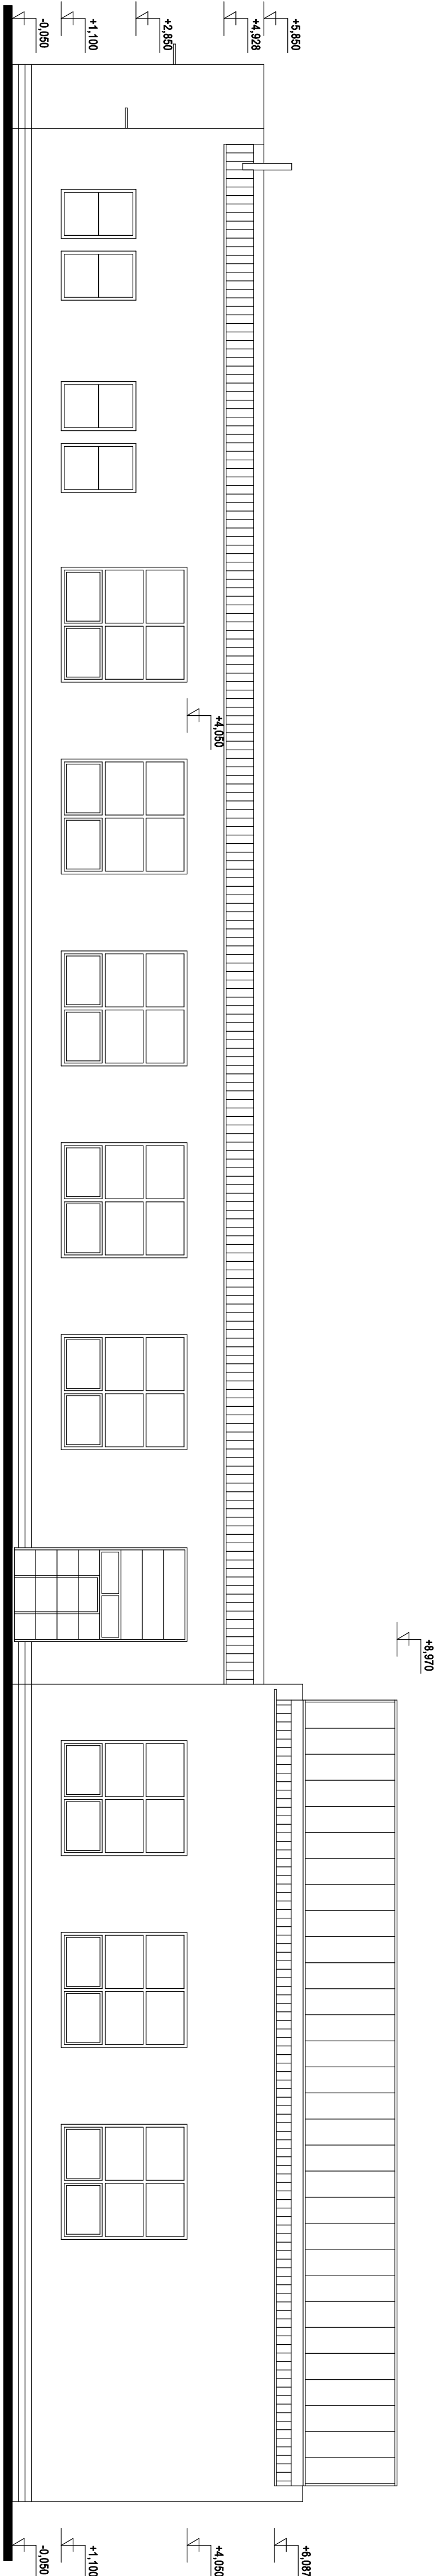

POHĽAD VÝCHODNÝ



POHĽAD ZÁPADNÝ

ČÍSLO KÓPIE			
AUTOR NÁVRHU	Ing. Miroslav Hrivík		
HĽ. PROJEKTANT	Ing. Miroslav Hrivík		
ZOD. PROJEKTANT	Ing. Miroslav Hrivík		
VYPRACOVÁV			
INVESTOR	Peňaes s.r.o., Žilina		
NÁZOV STAVBY	ENERGETICKÉ ÚSPORY VÝROBNÁ ÚDRŽBAŔSKA DIELNE Peňaes - ŽILINA, ŠTRKOVÁ UL.	PARCELA ČÍSLO	1343/5
		KLASIF. STAVBY	1 2 5 1
		STUPEN	PSP
		PROFESIA	ARCH
		MIERKA	1: 100
NÁZOV VÝKRESU	POHĽAD VÝCHODNÝ, ZÁPADNÝ - NÁVRH. STAV	MIERKA	1: 100
		ČÍSLO VÝKRESU	10