


POHĽAD SEVERNÝ

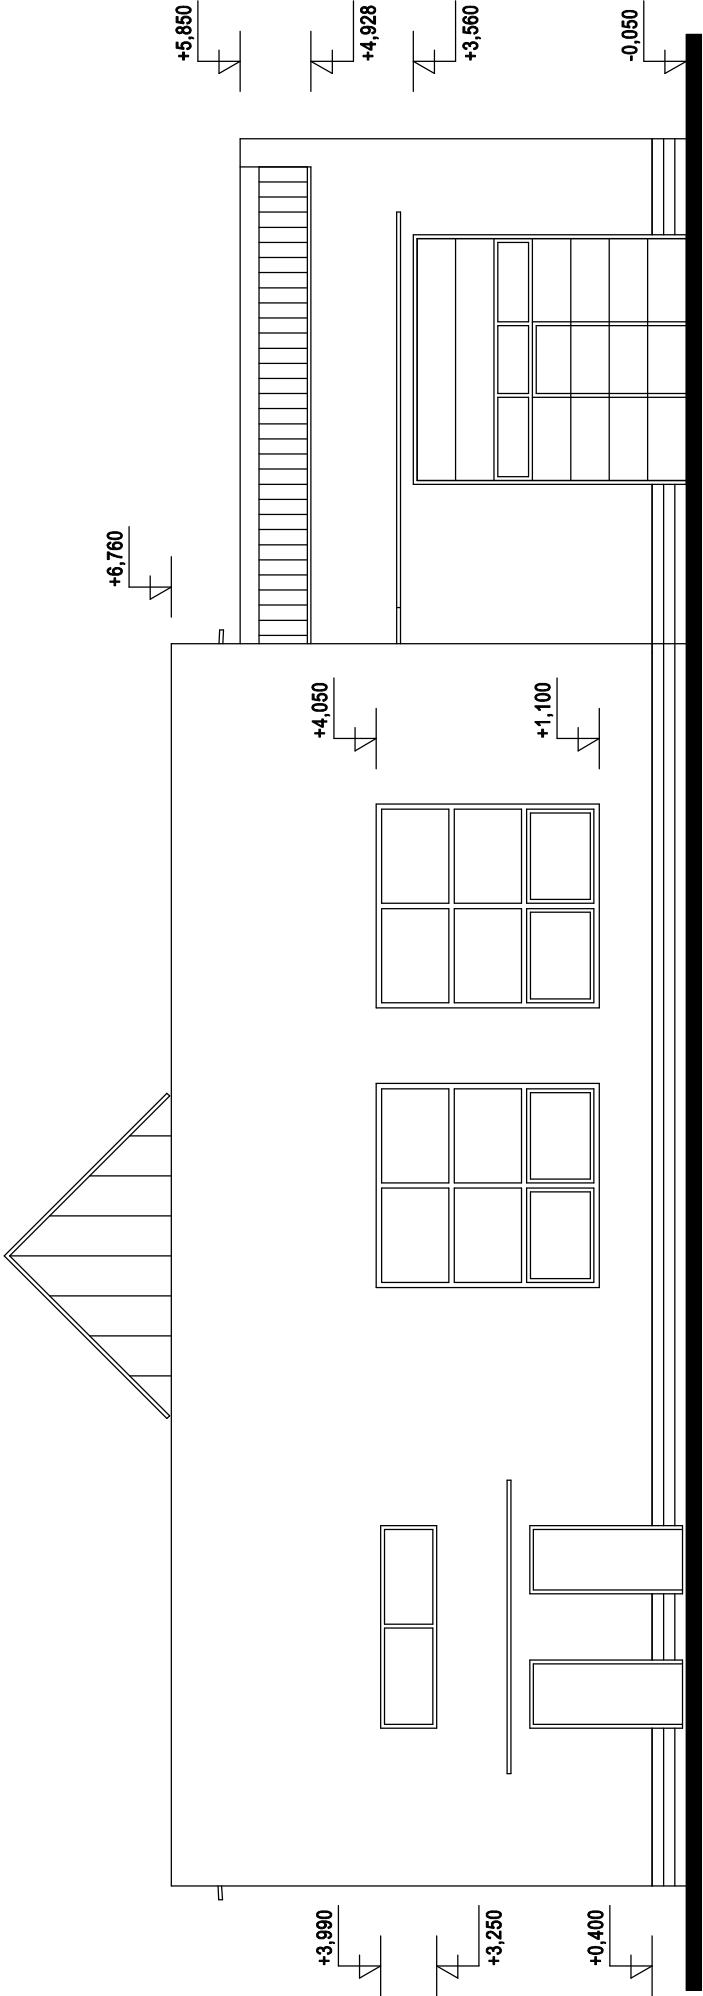

POHĽAD JUŽNÝ

| | | | | | | | | | | |
|----------------|------------------------------|--|--|--|--|--|--|--|--|---------------|
| AUTOR NÁVRHU | | | | | | | | | | |
| HL. PROJEKTANT | Ing. Miroslav Hrivík | | | | | | | | | |
| ZOD.PROJEKTANT | Ing. Miroslav Hrivík | | | | | | | | | |
| VYPRACOVAL | | | | | | | | | | |
| INVESTOR | PeHaeS s.r.o., Žilina | | | | | | | | | |
| NÁZOV STAVBY | ENERGETICKÉ ÚSPORY | | | | | | | | | |
| | VÝROBNO ÚDRŽBÁRSKEJ DIELNE, | | | | | | | | | |
| | PeHaeS - ŽILINA, ŠTRKOVÁ ul. | | | | | | | | | |
| | PARCELA ČÍSLO 1343/5 | | | | | | | | | |
| NÁZOV VÝKRESU | KLASIF.STAVBY | | | | | | | | | |
| | 1 2 5 1 | | | | | | | | | |
| | PROFESIA | | | | | | | | | |
| | ARCH | | | | | | | | | |
| MIERKA | | | | | | | | | | ČÍSLO VÝKRESU |
| 1: 100 | | | | | | | | | | 11 |

| |
|-------------|
| ČÍSLO KÓPIE |
| |