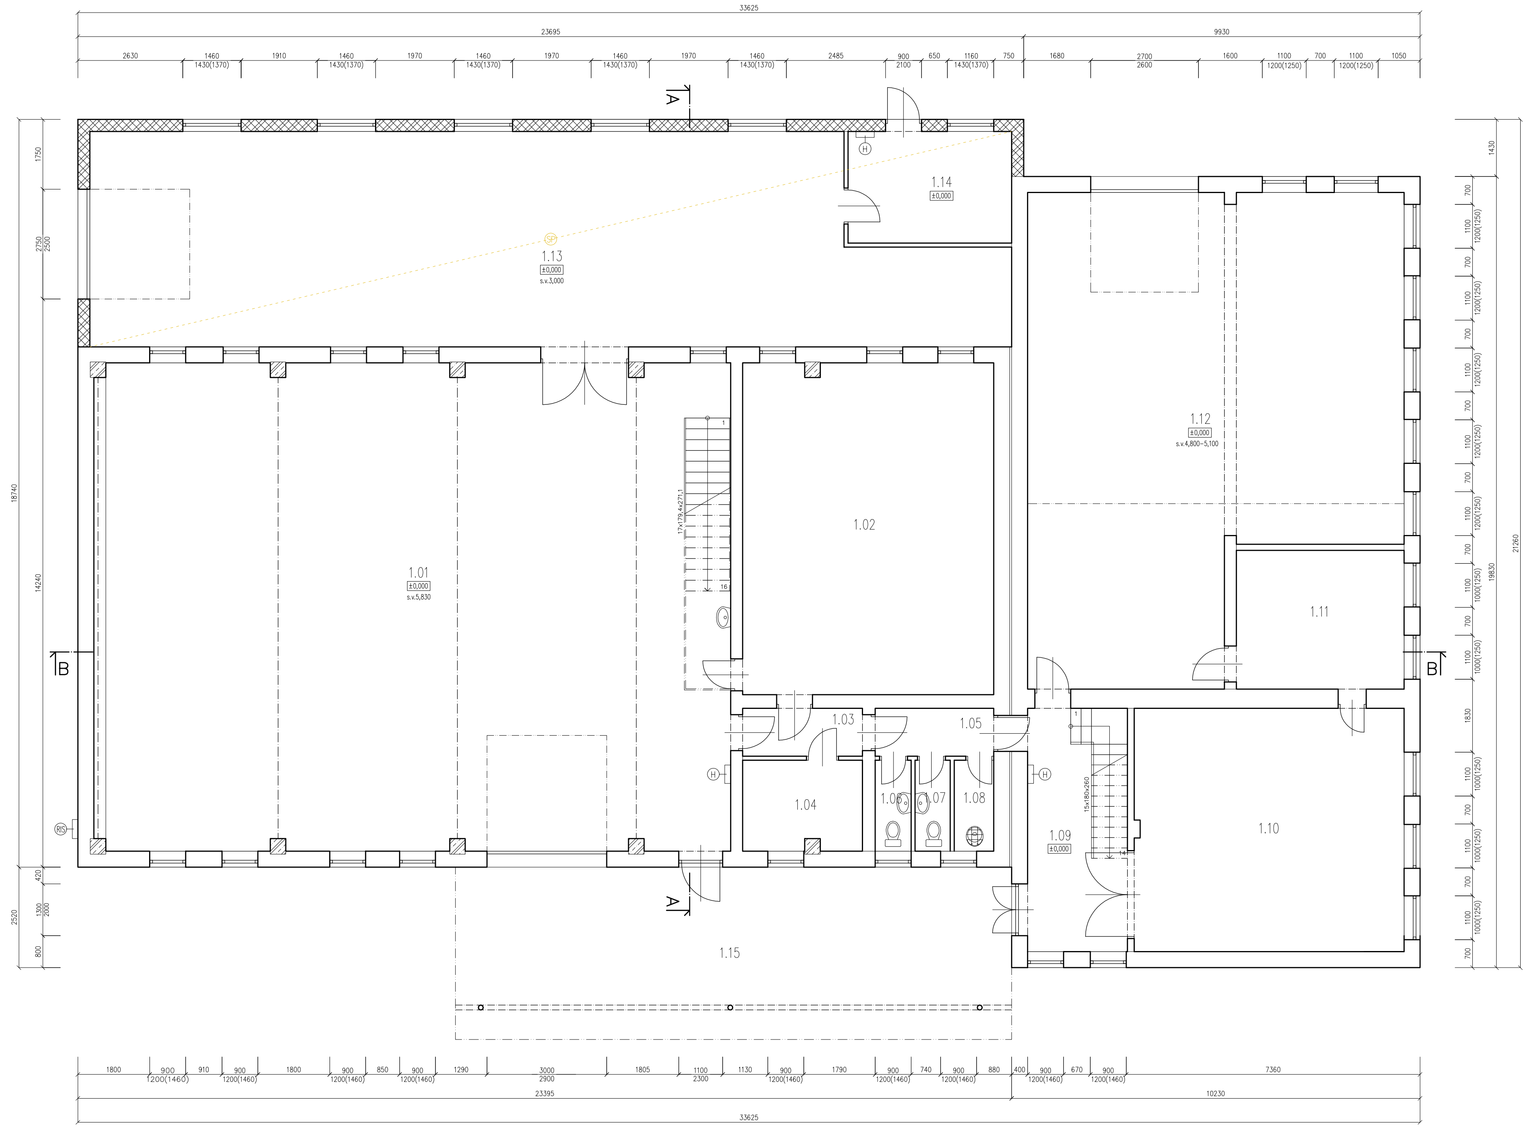

LEGENDA MIESTNOSTÍ:

ČÍSLO MIEST.	ÚČEL MIESTNOSTI	PLOCHA (m2)	ÚPRAVA PODLAHY		POZNÁMKY
			OZ.	POPIS	
1.01	VÝROBNÁ HALA	194,40		CEMENTOVÝ POTER	
1.02	SKLAD	52,20		CEMENTOVÝ POTER	
1.03	CHODBA	3,60		CEMENTOVÝ POTER	
1.04	SKLAD	6,70		KERAMICKÁ DLAŽBA	
1.05	CHODBA	3,60		CEMENTOVÝ POTER	
1.06	WC ŽENY	2,00		KERAMICKÁ DLAŽBA	KERAMICKÝ OBKLAD, v. 2300 mm
1.07	WC MUŽI	2,00		KERAMICKÁ DLAŽBA	KERAMICKÝ OBKLAD, v. 2300 mm
1.08	MIESTNOSŤ PRE UPRATOVANIE	2,25		KERAMICKÁ DLAŽBA	KERAMICKÝ OBKLAD, v. 2300 mm
1.09	CHODBA	14,60		CEMENTOVÝ POTER	
1.10	SKLAD	41,16		CEMENTOVÝ POTER	
1.11	UMÝVAREŇ NÁSTROJOV	14,61		CEMENTOVÝ POTER	
1.12	VÝROBNÁ HALA	100,91		KERAMICKÁ DLAŽBA	
1.13	EXPEDÍCIA	112,50		CEMENTOVÝ POTER	
1.14	KOMPRESOROVŇA	11,48		CEMENTOVÝ POTER	
1.15	KRYTÁ SPEVNENÁ PLOCHA	60,20		BETÓNOVÁ MAZANINA	

LEGENDA MATERIÁLOV:

VIĎ VÝKRES č. A–3

LEGENDA:

- RIS ROZVODNÁ INŠTALAČNÁ SKRIŇA
- H HADICOVÝ NAVIJAK H250
- SP DEMONTÁŽ SADROKARTÓNOVÉHO PODHLADU

POZNÁMKY:

o VŠETKY STAVEBNÉ ÚPRAVY KOORDINOVAŤ PODĽA VÝKRESOV JEDNOTLIVÝCH PROFESÍ

ZODP.PROJEKTANT	VYPRACOVAL	KRESLIL	KONTROLOVAL
ING.ARCH.A.PELLE	ING. P.CSANK	ING. P.CSANK	ING.ARCH.A.PELLE
OKRES: RIMAVSKÁ SOBOTA		MESTO–OBEC: RIMAVSKÁ SOBOTA	

Prostornia 16775, 979 01 Rimavská Sobota
e-mail: cs-projektijcs-projektik.sk
http://www.cs-projektik.sk
tel.: +421 911 474 662

INVESTOR: AVEST s.r.o., JESENSKÉHO 13, 979 01 RIMAVSKÁ SOBOTA

ZNÍŽENIE ENERGETICKEJ NÁROČNOSTI POLYGRAFICKEJ HALY

KAT.ÚZEMIE: RIMAVSKÁ SOBOTA PARC.ČÍS.: 483/13

OBSAH VÝKRESU: PÔDORYS 1.NP – PÔVODNÝ STAV

FORMÁT	6xA4
DÁTUM	XII/2014
STUPEŇ PD	STAV.POV.
ČÍS.ZÁKAZ.	036/2014
ČÍS.KÓPIE	
MIERKA: 1:75	ČÍS.VÝKR.: A–1