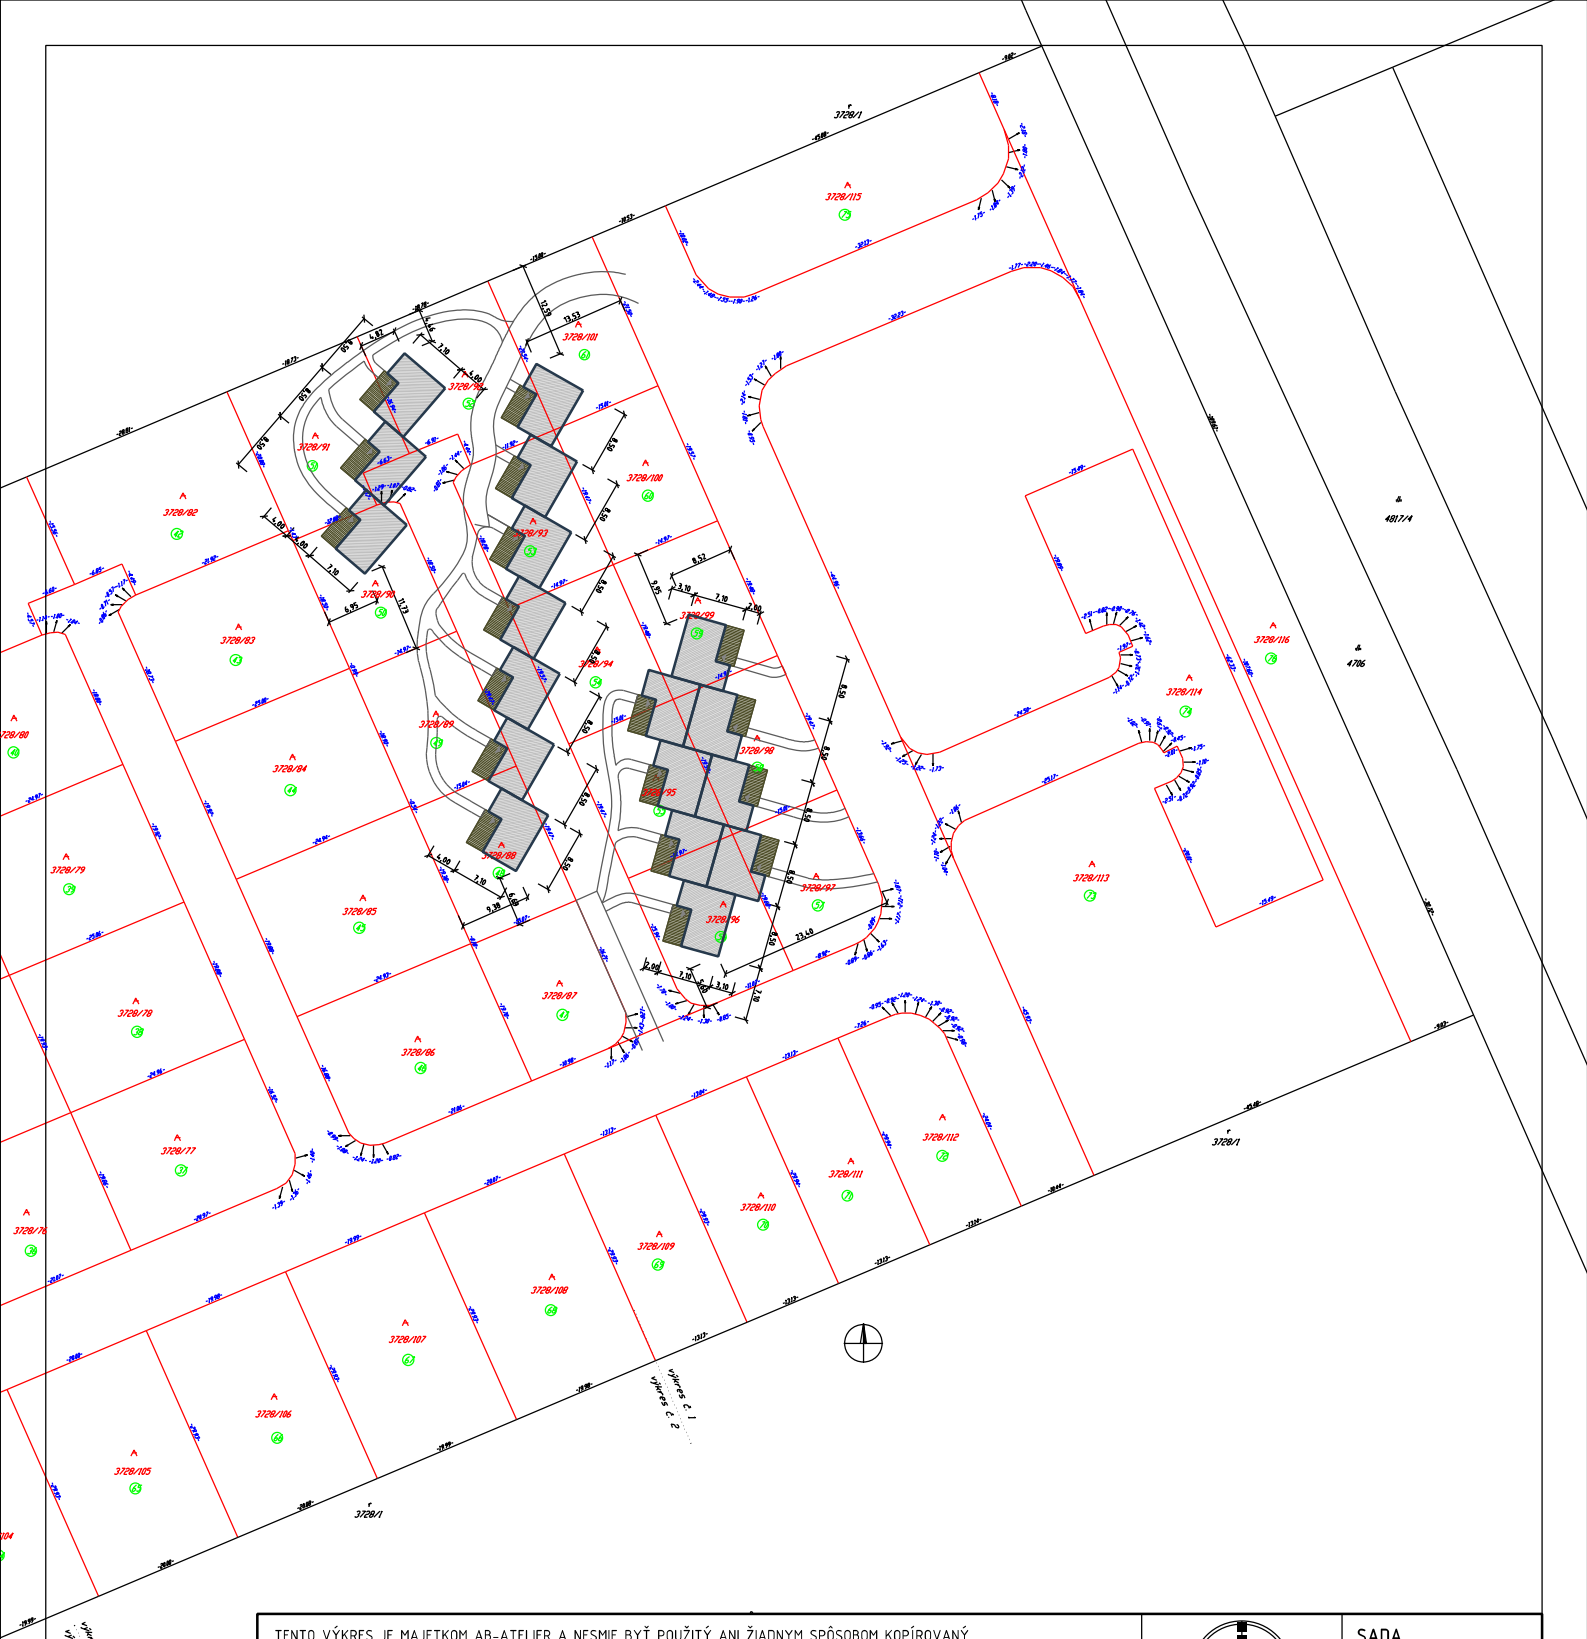


TENTO VÝKRES JE MAJETKOM AB-ATELIER A NESMIE BYŤ POUŽITÝ ANI ŽIADNYM SPÔSOBOM KOPÍROVANÝ ALEBO POSKYTOVANÝ TRETÍM OSOBÁM BEZ SÚHLASU AB-ATELIER

SADA

ČASŤ ARCHITEKTONICKÉ A STAVEBNÉ RIEŠENIE

| ZODP. PROJEKTANT | AUTORI | VYPRACOVAL |
|---|---|---|
| Ing.arch.M. BIŠŤAN | Ing.arch. Martin BIŠŤAN | Ing. Michal VIERIK |
| | Mgr.art. Róbert WEIDLICH | |
| | Ing. Juraj ZÁHOREC | |

AB ATELIÉR, s.r.o.
K. Sldora 34, 034 01 RUŽOMBEROK
tel/fax : 044 - 432 26 59
e-mail : bistan@ab-atelier.sk
www.ab-atelier.sk
IČO: 44 210 825 IČ-DPH: SK 202 264 26 55

| | |
|---|---|
| MIESTO STAVBY | VEĽKÁ LOMNICA, p.č. registra"C" 3728/88 až 3728/101 a p.č. registra"C" 3728/131 |
| INVESTOR | IQ VISION, s.r.o. ; SCHERFFELOVA 38 ; POPRAD 058 01 |
| STAVBA | NATUR RESORT VEĽKÁ LOMNICA – I.ETAPA APARTMÁNOVÉ DOMKY I. |
| OBJEKT | SO 01 APARTMÁNOVÝ DOM |
| OBSAH VÝKRESU | ZÁKRES DO KATASTRÁLNEJ MAPY |

| | |
|---|---|
| PROFESIA | ARCH |
| FORMÁT | 1 x A 4 |
| DÁTUM | JÚL 2015 |
| STUPEŇ | DSP |
| ČÍSLO ZÁK. | |
| MIERKA | 1 : 1000 |
| ČÍSLO VÝKRESU | |