



ÚZEMIE
DRUH POVRCHU
VZDIALENOSTI ŠACHIET

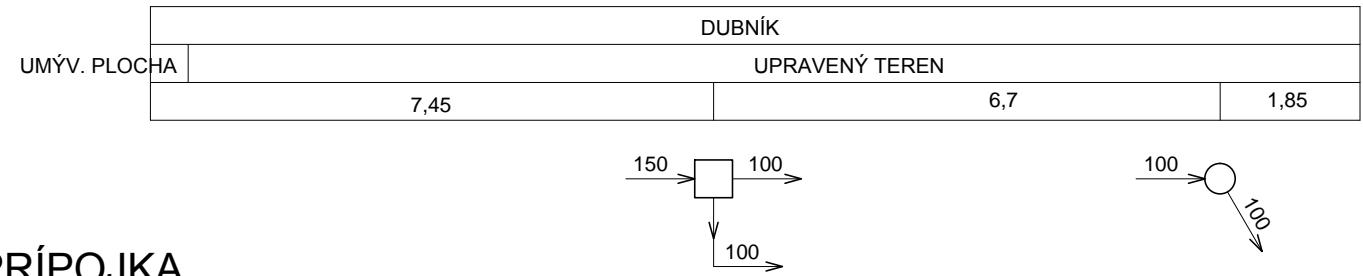

POZDĽZNÝ PROFIL
M: 1:100/1:100

KANALIZAČNÁ PRÍPOJKA

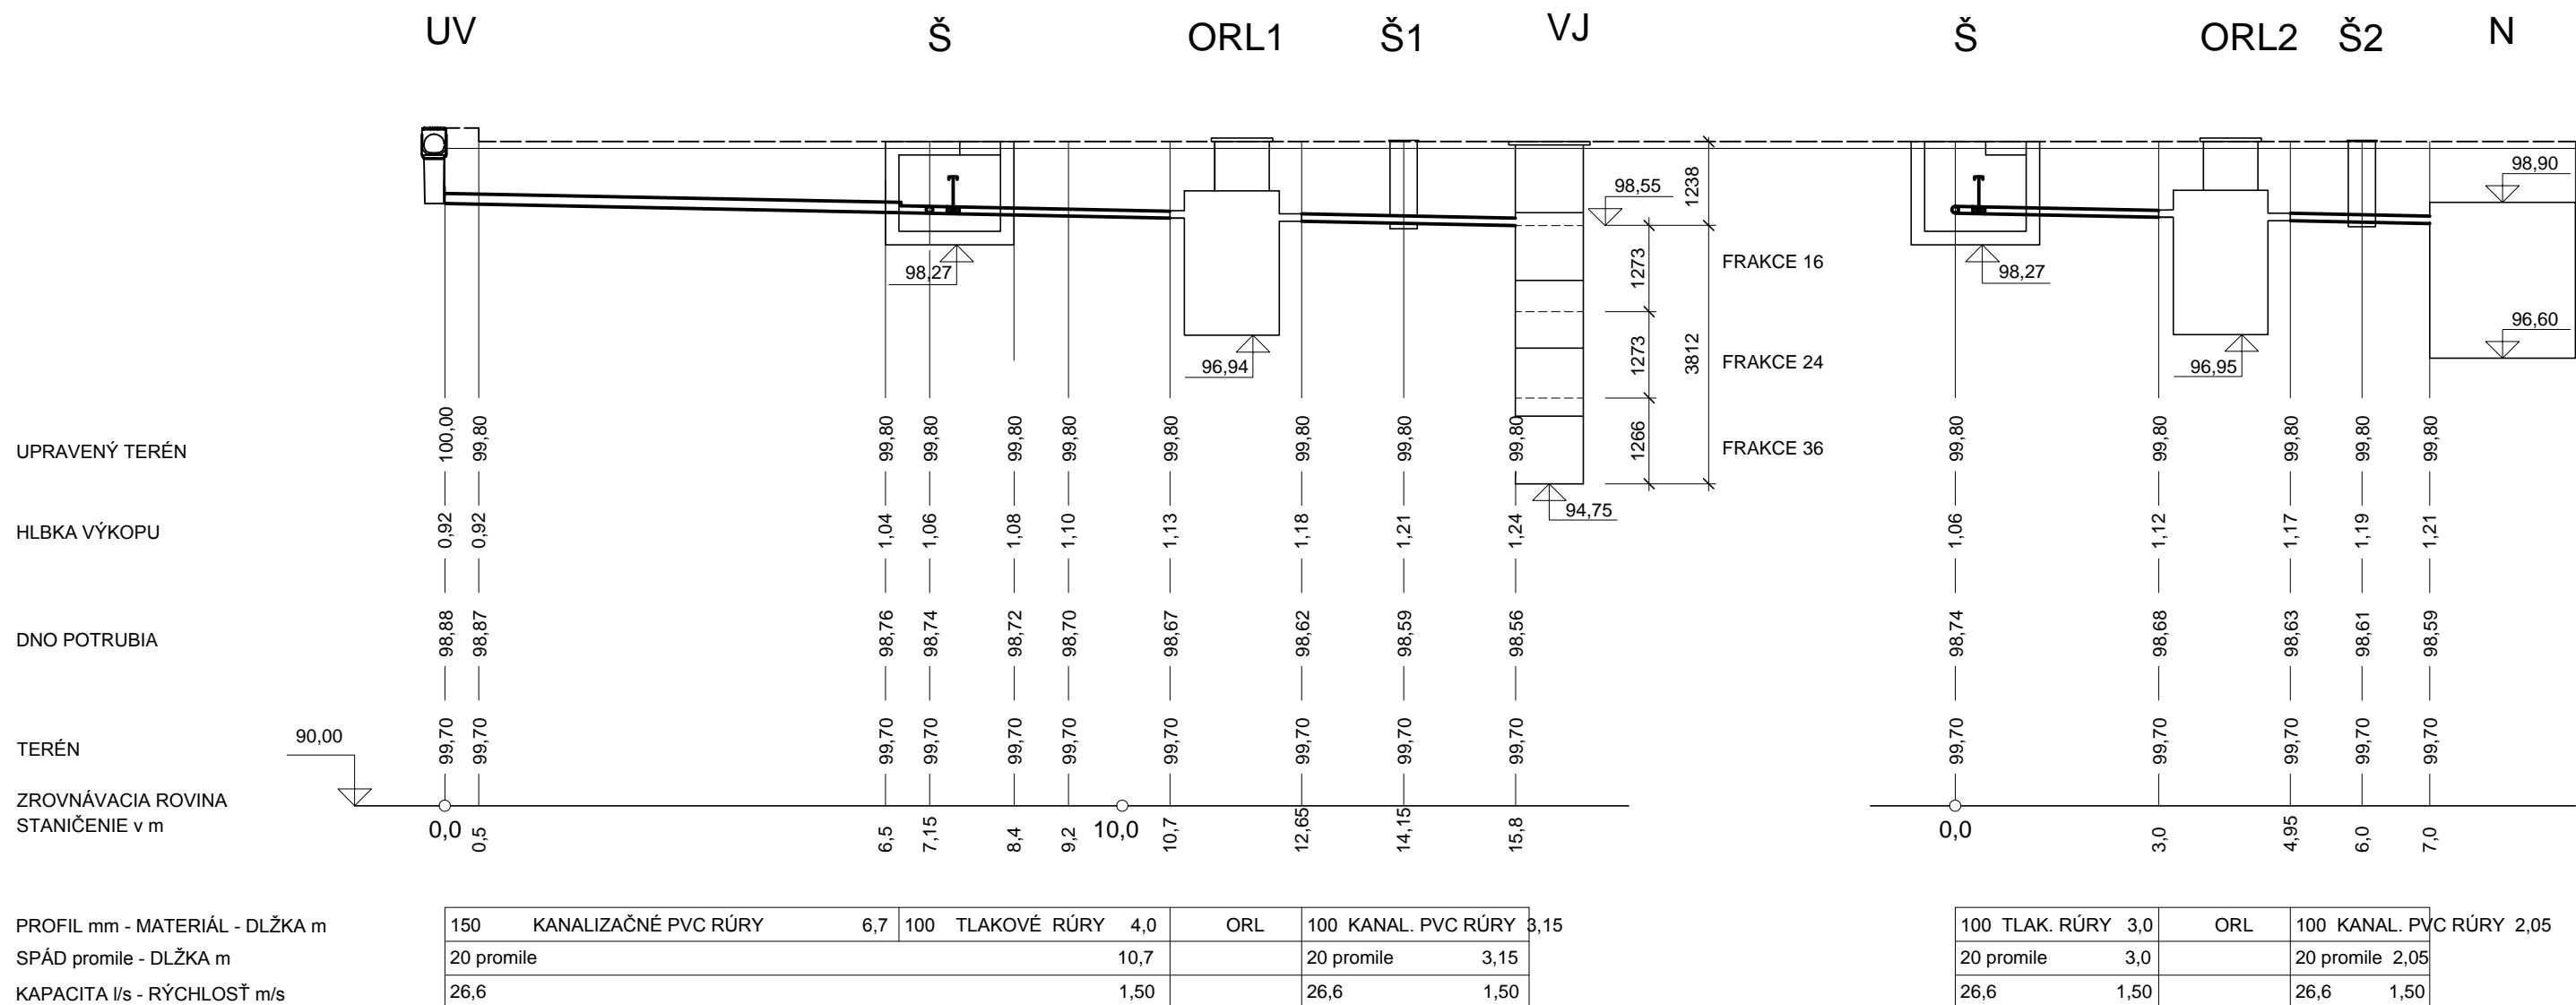

PROJEKT NA STAVEBNÉ POVOLENIE

ZODP. PROJEKTANT: ZUZANA KINTŠEROVÁ	VYPRACOVAL: ZUZANA KINTŠEROVÁ	ZUZANA KINTŠEROVÁ 048 01 ROŽŇAVA
INVESTOR: AT GEMER s.r.o. ŠAFARIKOVA 124, ROŽŇAVA	FORMÁT 2xA4	
MIESTO STAVBY: DUBNÍK	DÁTUM 08/2015	
STAVBA: UMÝVACIA PLOCHA POĽNOHOSPODÁRSKÝCH STROJOV A POSTREKOVAČOV DUBNÍK	STUPEŇ PD STAV. POV.	
STAVEBNÝ OBJEKT: KANALIZAČNÁ PRÍPOJKA	ČÍS. ZÁKAZKY	
OBSAH VÝKRESU: POZDĽZNÝ PROFIL	zuzana.kintserova@gmail.com M : 0905 756 700	
MIERKA: 1:100/1:100	ČÍS. VÝKR.: 2	