



POHLAD BOČNÝ

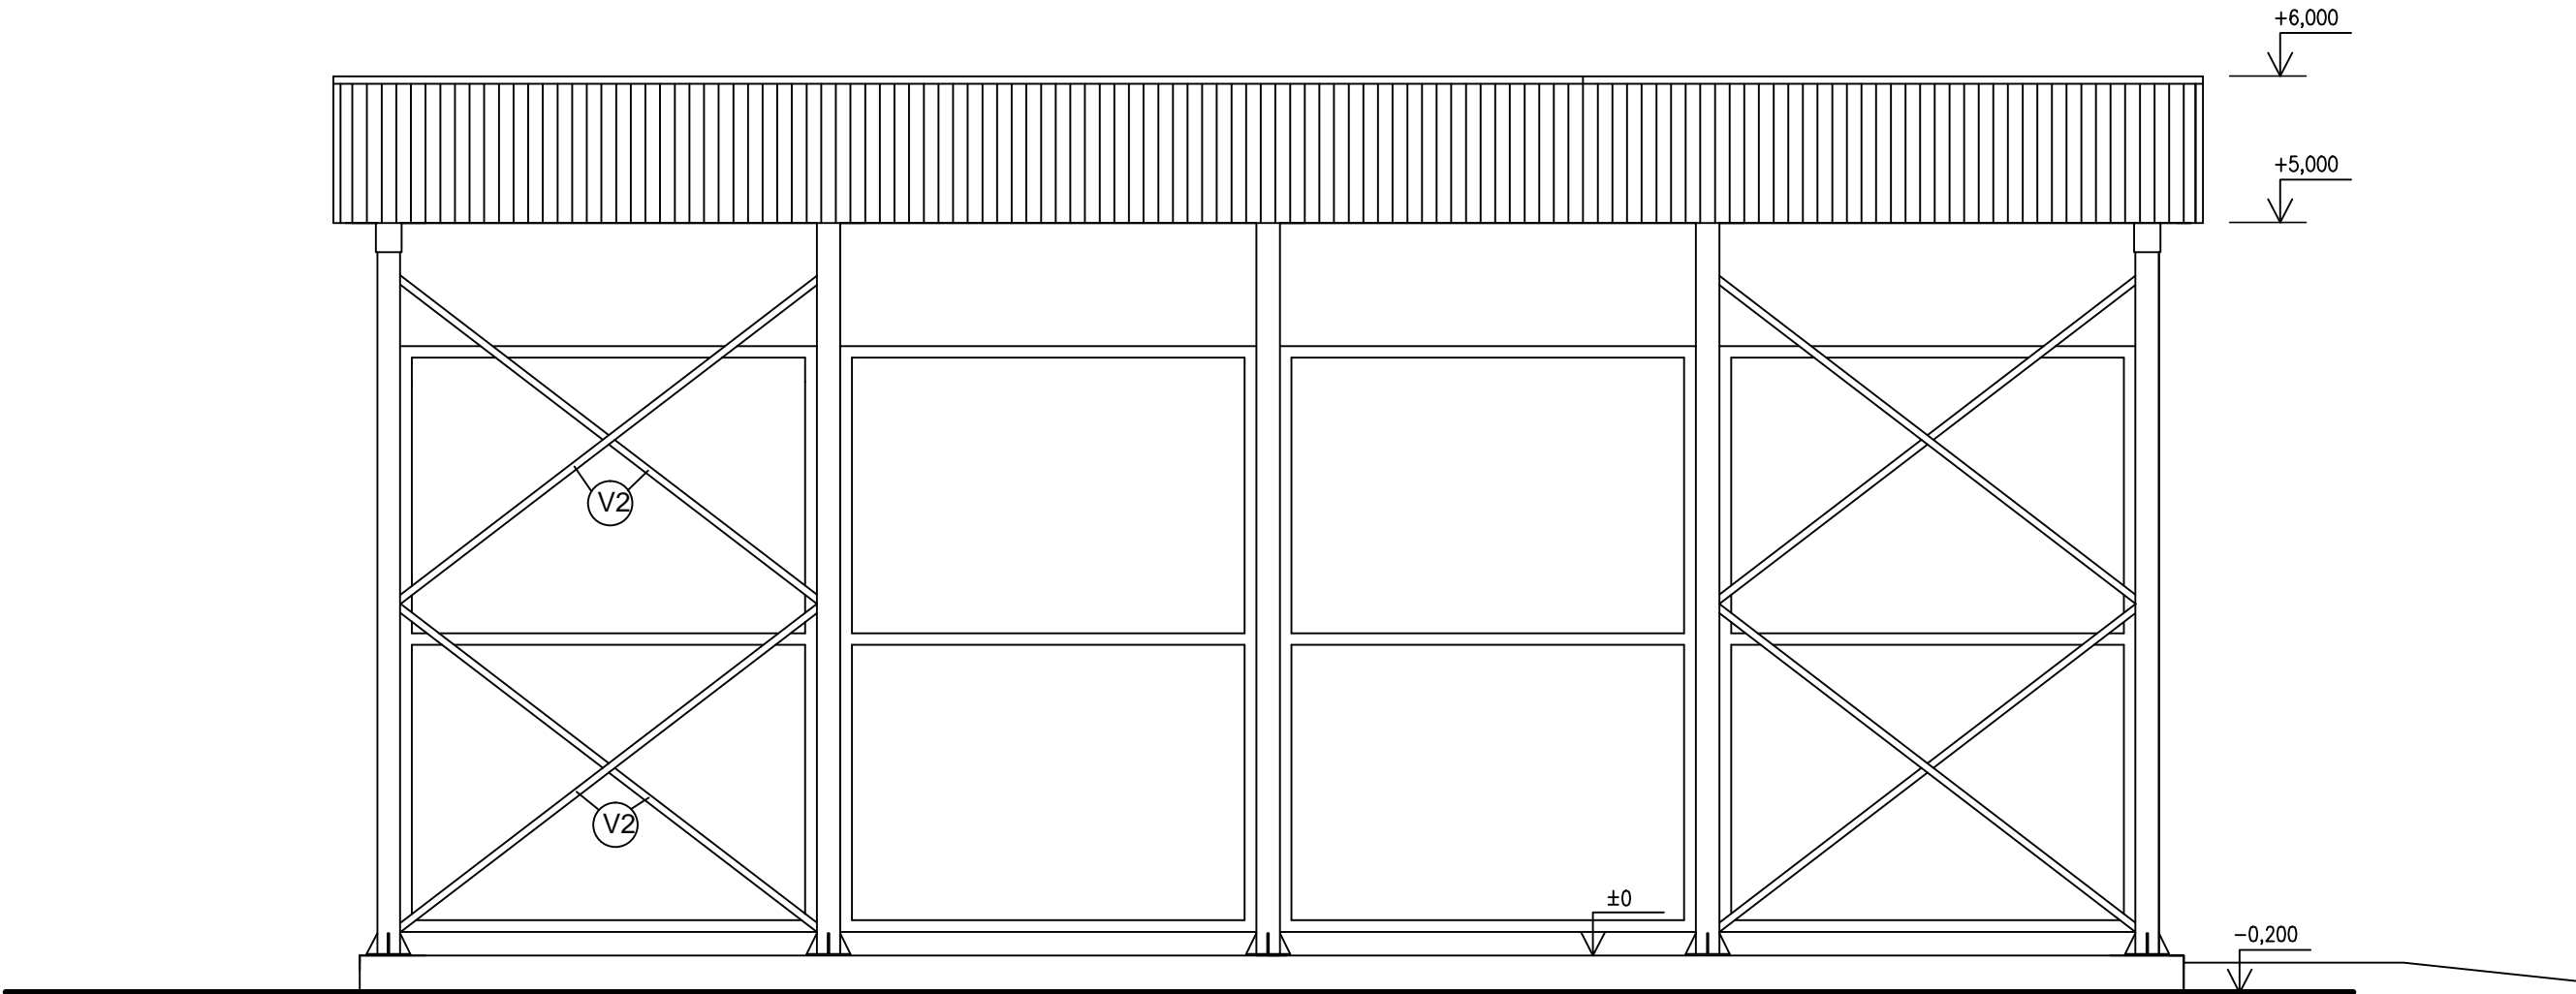

POHLAD ČELNÝ

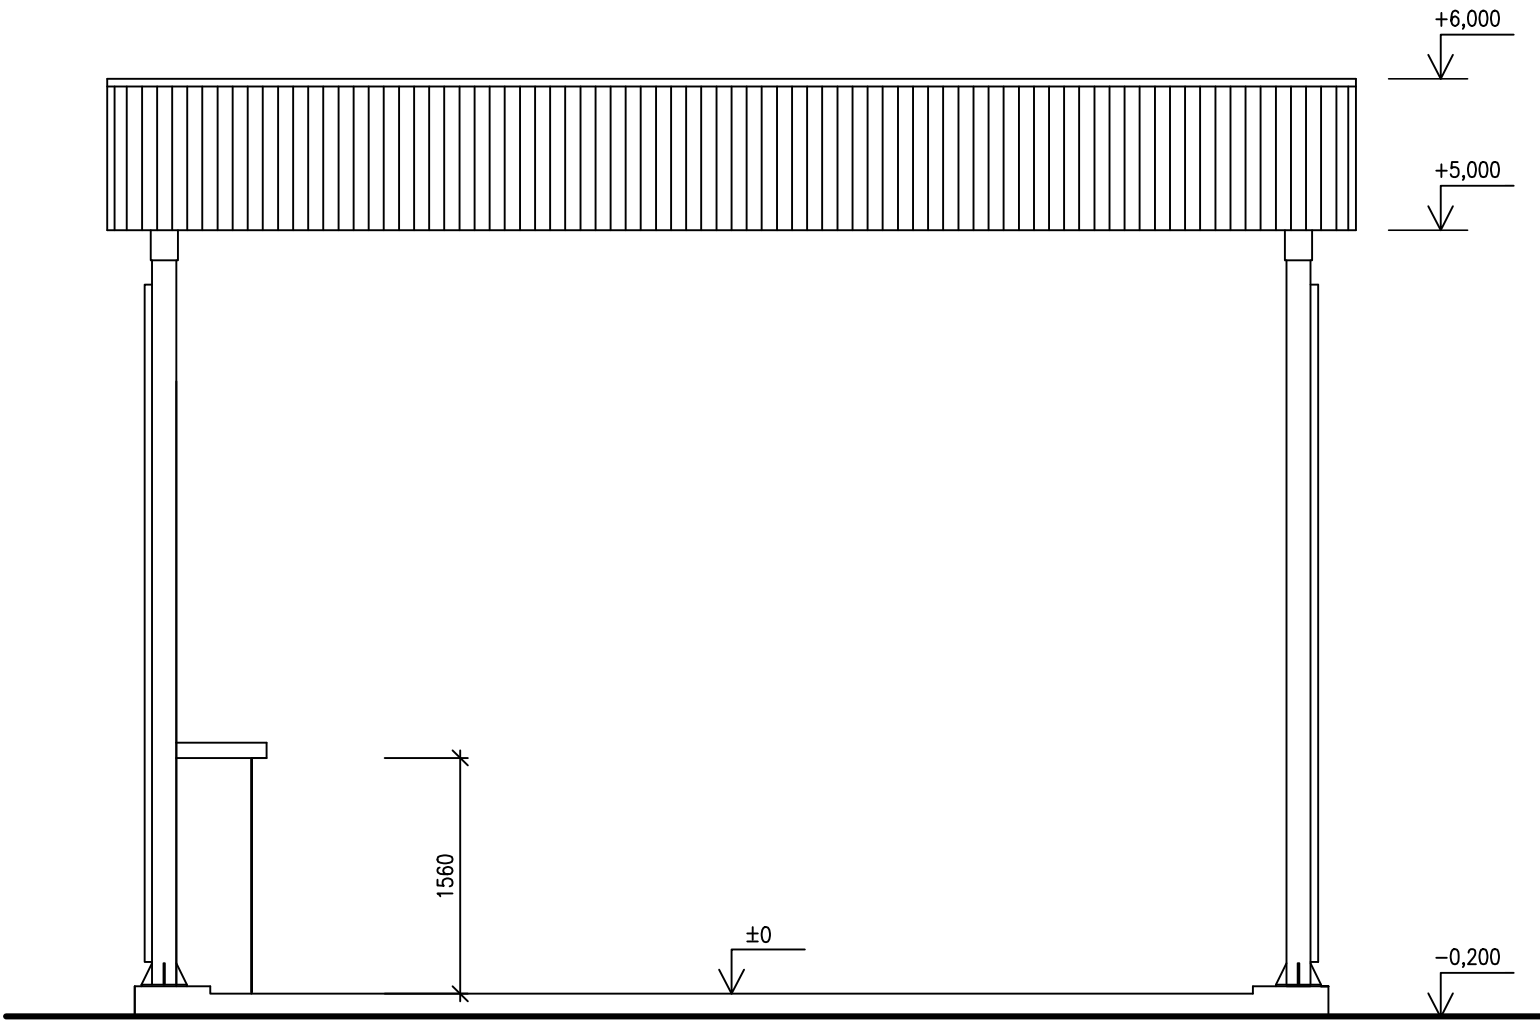

Handwritten signature

Zodp.proj.	ING.ARCH.JÁN RUSNÁK	<div><i>Handwritten signature</i></div>	
Vypracoval	MICHAL BELÁNYI		
Okres	NOVÉ ZÁMKY		
Investor	AT GEMER s.r.o ŠAFÁRIKOVA 124 ROŽŇAVA		Dátum 8.2015
Stavba	UMÝVACIA PLOCHA POĽNOHOSPODÁRSKÝCH STROJOV A POSTREKOVAČOV DUBNÍK		Stupeň PSP
			Arch. č. 26815
			Tel. č. 0904 865 430 058/732 15 66
Výkres	POHLAD BOČNÝ, ČELNÝ		Mierka 1:50
			Č. výkresu 7