LESNÁ CESTA SAMOSTRIEL I. - rekonštrukcia

LEGENDA

- VÝKOP, ČISTENIE KRAJNÍC A PRIEKOP
- NÁSYP
- KRAJNICE
- ASFALTOVÝ KOBEREC hr.6 cm
- VÝTLKY VYPLNENÉ OBAĽOVANÝM KAM. ASFALTOM
- PôVODNÁ PLÁŇ
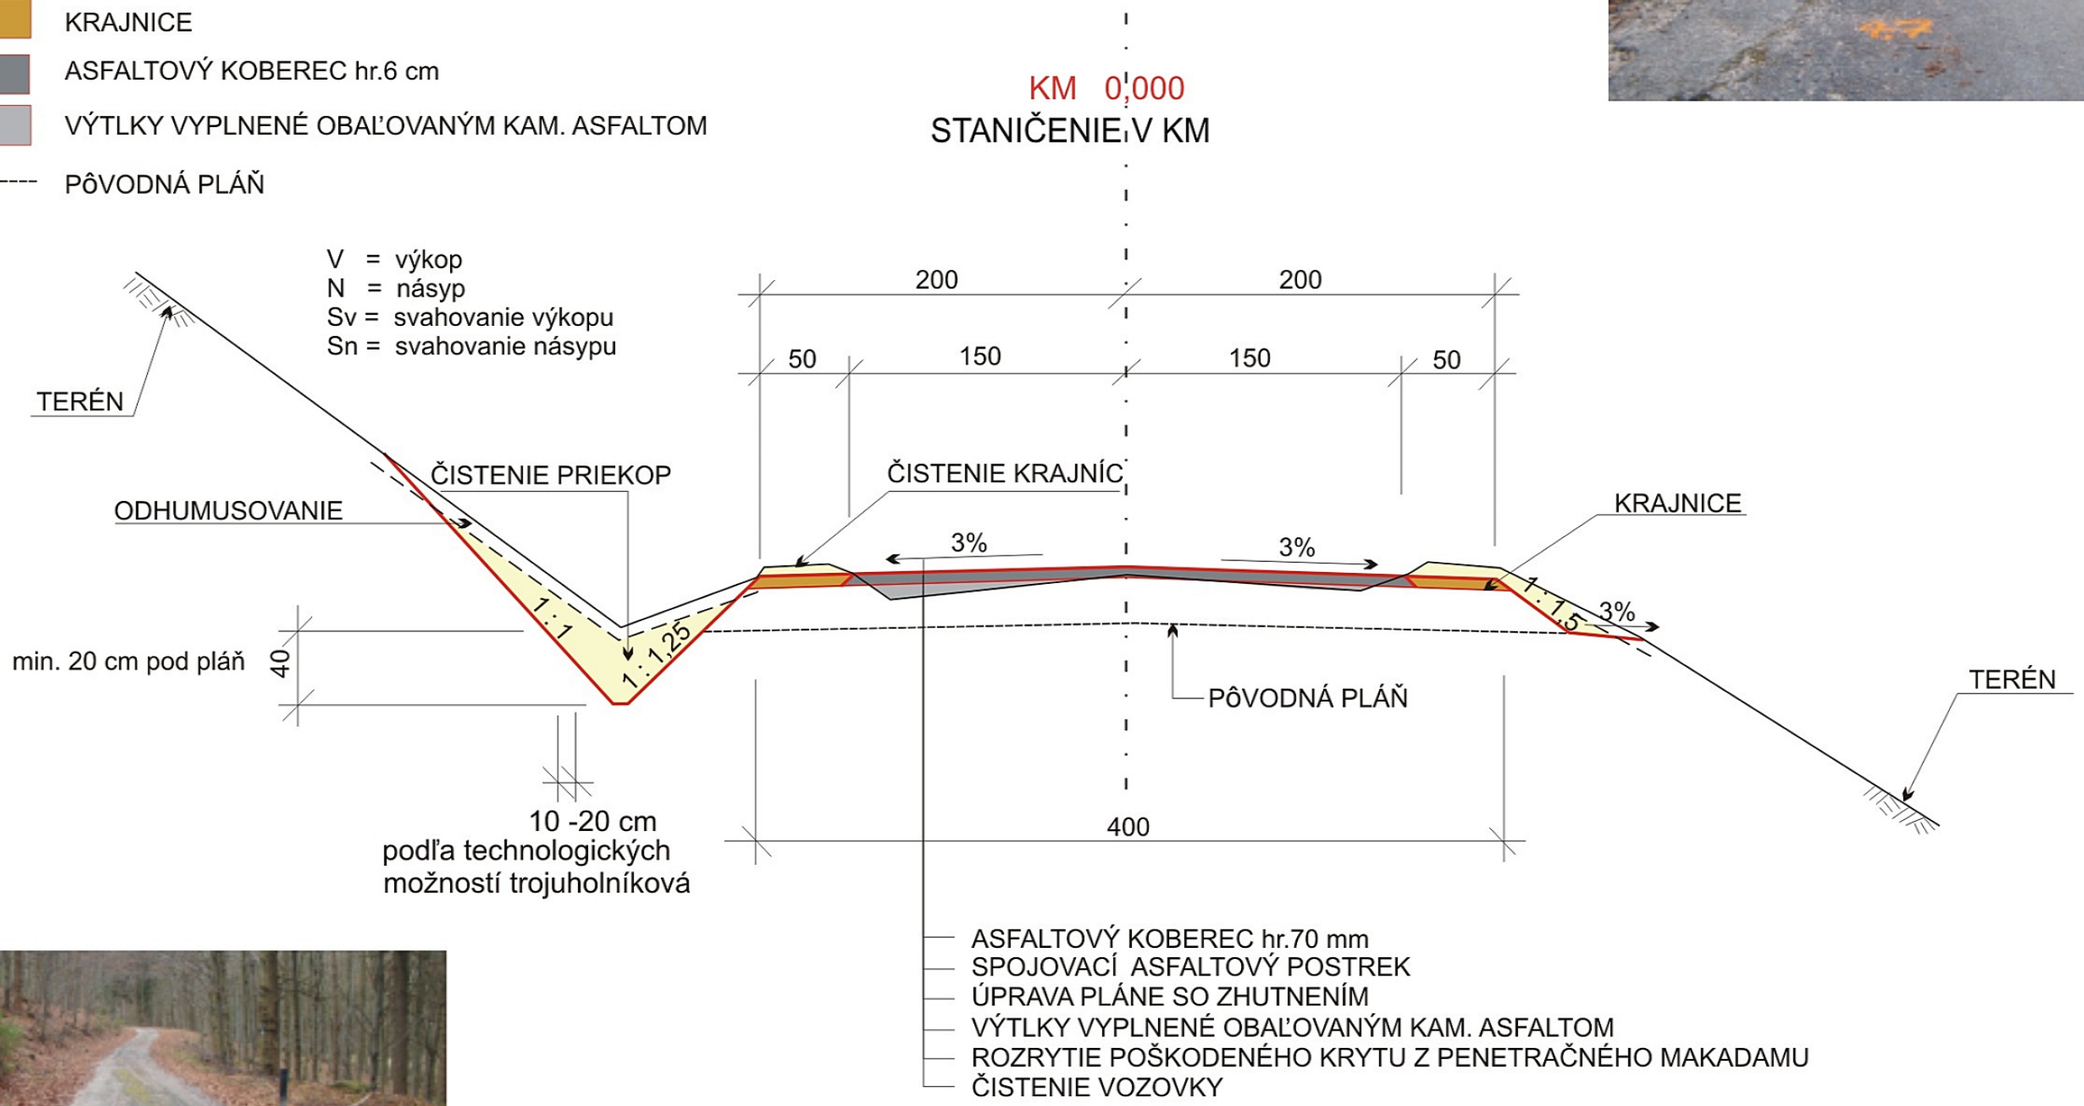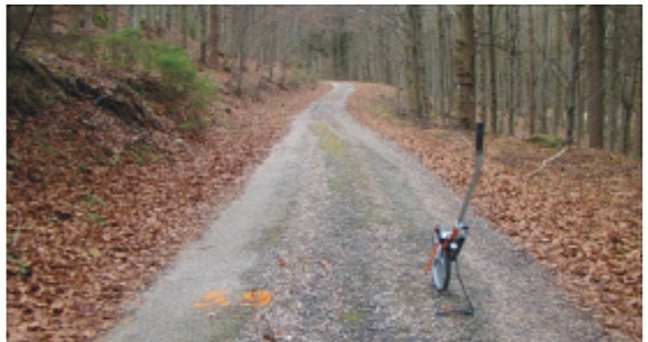
VZOROVÝ PRIEČNY REZ
M = 1 : 50