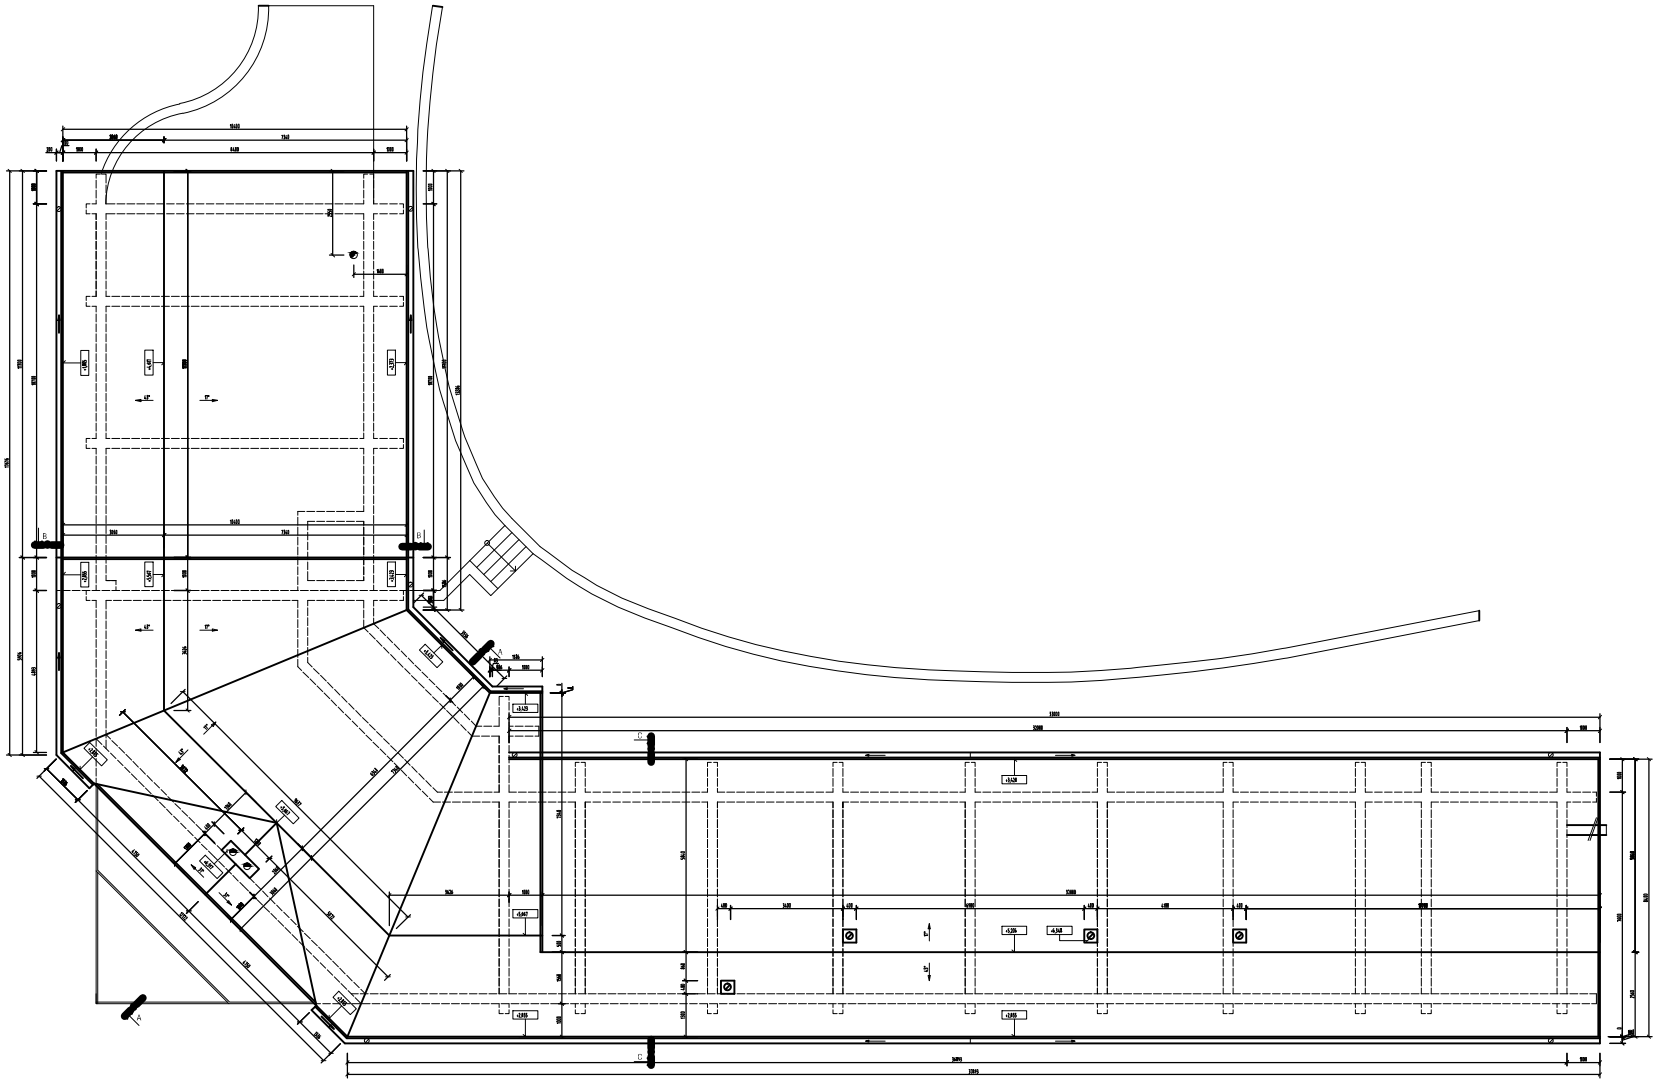

±0,000 = 668,2 MNM

podpis	Ing.arch. Vladimír Gruštanský	Architekt, Vladimír Gruštanský Nitrianska Lubovňa 1, 185 54 050 06 Žilina 3	
podpis	Tibor Bujalski		
vypracoval	Tibor Bujalski		
investor	Poľnohospodárske agroprodukty, s.r.o. Podhorie 325, 969 82	dátum	6/2015
Dátum a miesto	AGROTURISTICKÁ USADLOSŤ Banská Bystrica, 1644/9, 1721/7, 1721/8, 1722/7, 1722/3, 1900, 1721/2, 1644/5, 1644/6	formáty A4	10 A4
		profesia	architektúra
		stupeň	realizačný projekt
zdroj	Stredna	mierka = MUSE	Čís. = 7