


POHĽAD NA VÝTOK

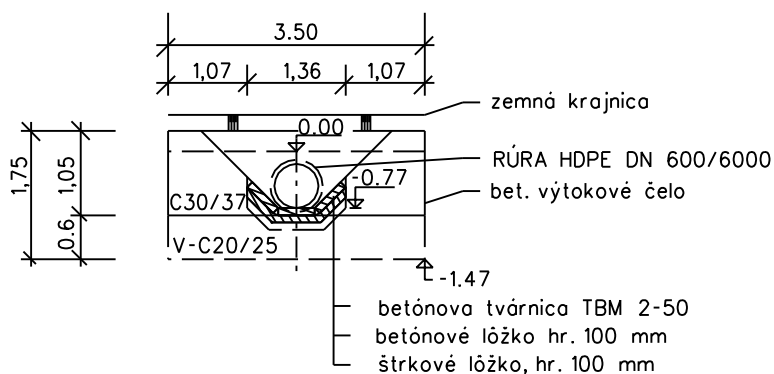

| | |
|---|---|
| Zodpovedný projektant Vodales, s.r.o. | |
| Vypracoval Ing. Miroslav Hríb, PhD | |
| Okres | Lučenec |
| Investor | jurovcik winery, s.r.o. Lošonec 273, 919 04 |
| Stavba | Rekonštrukcia protipožiarnych lesných ciest a monitorovacia veža s kamerami v K.Ú. Veľká nad Ipľom |
| Obsah | Vzorový rúrový priepust |
| Dátum | Júl 2015 |
| Stupeň | SP |
| Formát | A4 |
| Mierka | 1:100 |
| Číslo prílohy | 7 |
| Číslo kópie | |