


OBJEKTOVÁ SÚSTAVA:

- SO 01 - MAŠTAL'
- SO 02 - HALOVÉ SKLADY KRMOVÍN A STELÍV
- SO 03 - KOMUNIKÁCIE A SPEVNENÉ PLOCHY
- SO 04 - AREÁLOVÝ ROZVOD VODY
- SO 05 - AREÁLOVÝ ROZVOD NN
- SO 06 - AREÁLOVÉ OSVETLENIE
- SO 07 - AREÁLOVÉ DÁTOVÉ ROZVODY
- SO 08 - OPLOTENIE

LEGENDA:

- MALETKOPRÁVNA HRANICA / HRANICA RIEŠENÉHO ÚZEMIA
- NAVRHOVANÝ STAVEBNÝ OBJEKT (SO 01, SO 02)
- ŠTRKOVÉ KOMUNIKÁCIE A SPEVNENÉ PLOCHY (SO 03)
- NAVRHOVANÉ OPLOTENIE (SO 08)
- N1 NAPÁJADLO JEDNOLIPTOVÉ NA BETÓNOVEJ PLOCHE 4x4m, ELEKTROZÁSUVKY 230V A 380V (POČET BODOV CELKOM 10 KS)
- V1 VODOVODNÉ ŠACHTY (POČET CELKOM 7 KS)

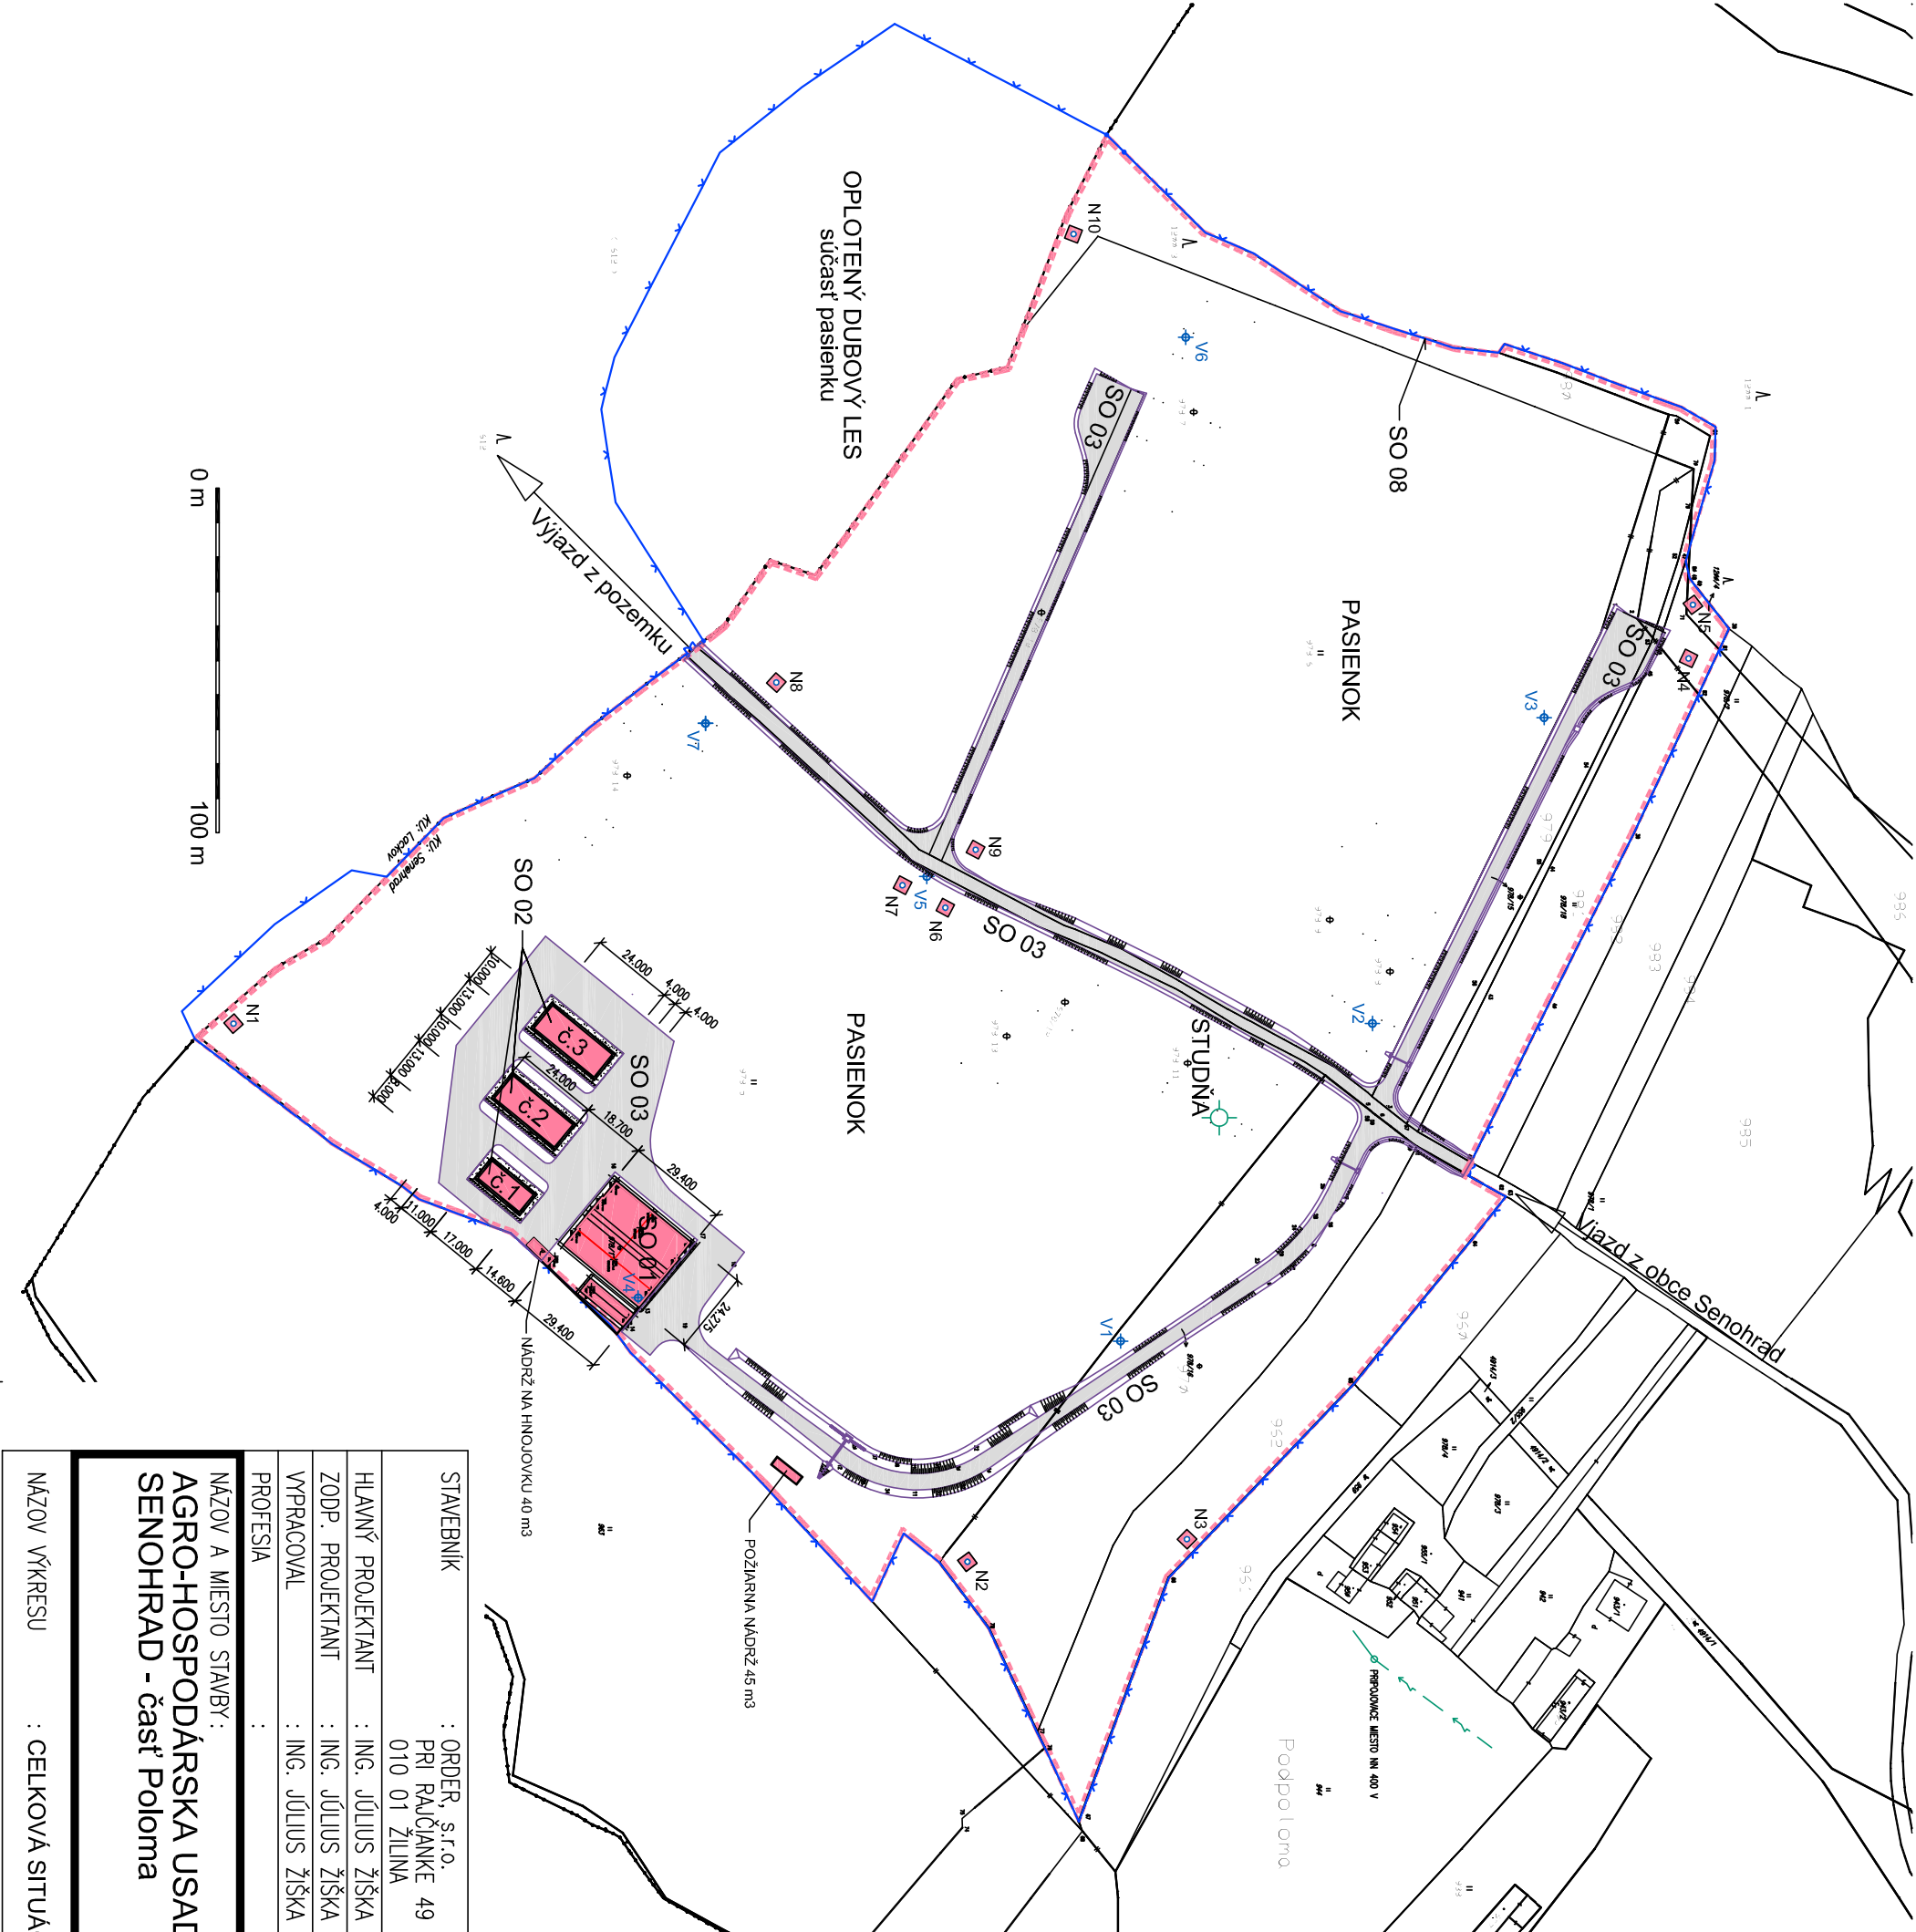

STAVEBNÍK	: ORDER, s.r.o. PRI RAČIČIANKE 49 010 01 ŽILINA	<div>STAVING PROJEKT s.r.o. Na Troskách 3 974 01 Banská Bystrica Tel.: 048/412 38 01 e-mail: ziska@staving-projekt.sk</div>
HLAVNÝ PROJEKTANT	: ING. JÚLIUS ŽIŠKA	
ZODP. PROJEKTANT	: ING. JÚLIUS ŽIŠKA	
VYPRACOVAL	: ING. JÚLIUS ŽIŠKA	
PROFESIA	:	
NÁZOV A MIESTO STAVBY:		
AGRO-HOSPODÁRSKA USADLOSŤ - LAZ VEGAS SENOHRAD - časť Poloma		
NÁZOV VÝKRESU		: CELKOVÁ SITUÁCIA STAVBY
STUPEŇ		: PD NA STAVEBNÉ POVOLENIE
ZAK. ČÍSLO		: 2015 18 20
DÁTUM		: 08/2015
FORMÁT		: 2 A4
MIERKA		: 1:2000
Č. VÝKR.		C2