
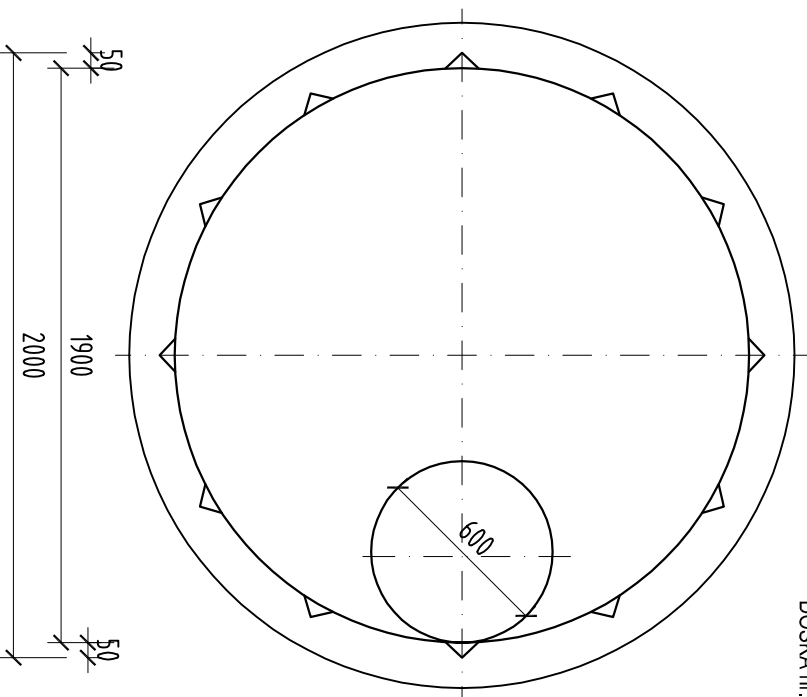


PLASTOVÁ SAMONOSNÁ ŽUMPA  
objem 4,0m<sup>3</sup>

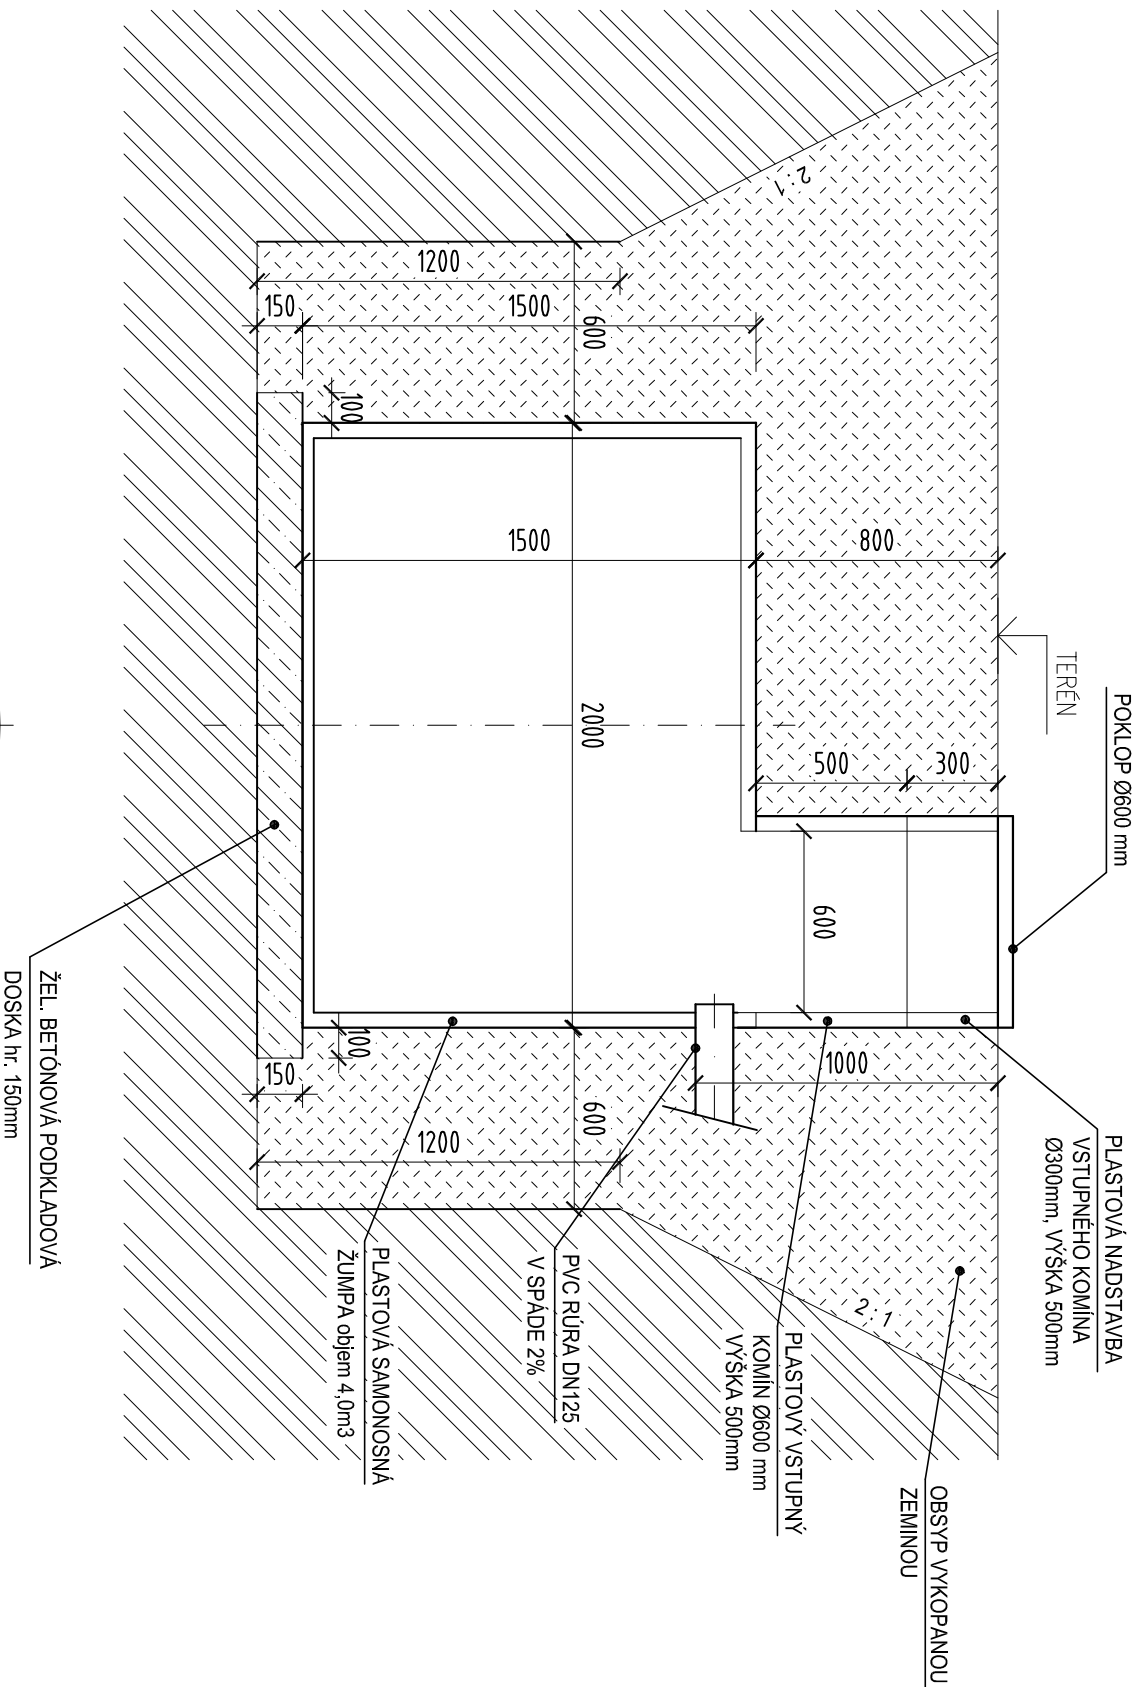

STAVEBNÍK	: ORDER, s.r.o. PRI RAČIČIANKE 49 010 01 ŽILINA	STAVING PROJEKT s.r.o. Na Troskách 3 974 01 Banská Bystrica Tel.: 048/412 38 01 e-mail: ziska@staving-projekt.sk
HLAVNÝ PROJEKTANT	: ING. JÚLIUS ŽIŠKA	
ZODP. PROJEKTANT	: ING. LUCIA KAPUSTOVÁ	
VYPRACOVAL	: ING. LUCIA KAPUSTOVÁ	
PROFESIA	: ZDRAVOTECHNIKA	
NÁZOV A MIESTO STAVBY:	AGRO-HOSPODÁRSKA USADLOSŤ - LAZ VEGAS SENOHRAD - časť Poloma	
STAVEBNÝ OBJEKT	: SO 01 - MAŠTAL'	
NÁZOV VÝKRESU	: PLASTOVÁ SAMONOSNÁ ŽUMPA - objem 4,0m3	03