




Pôdorys

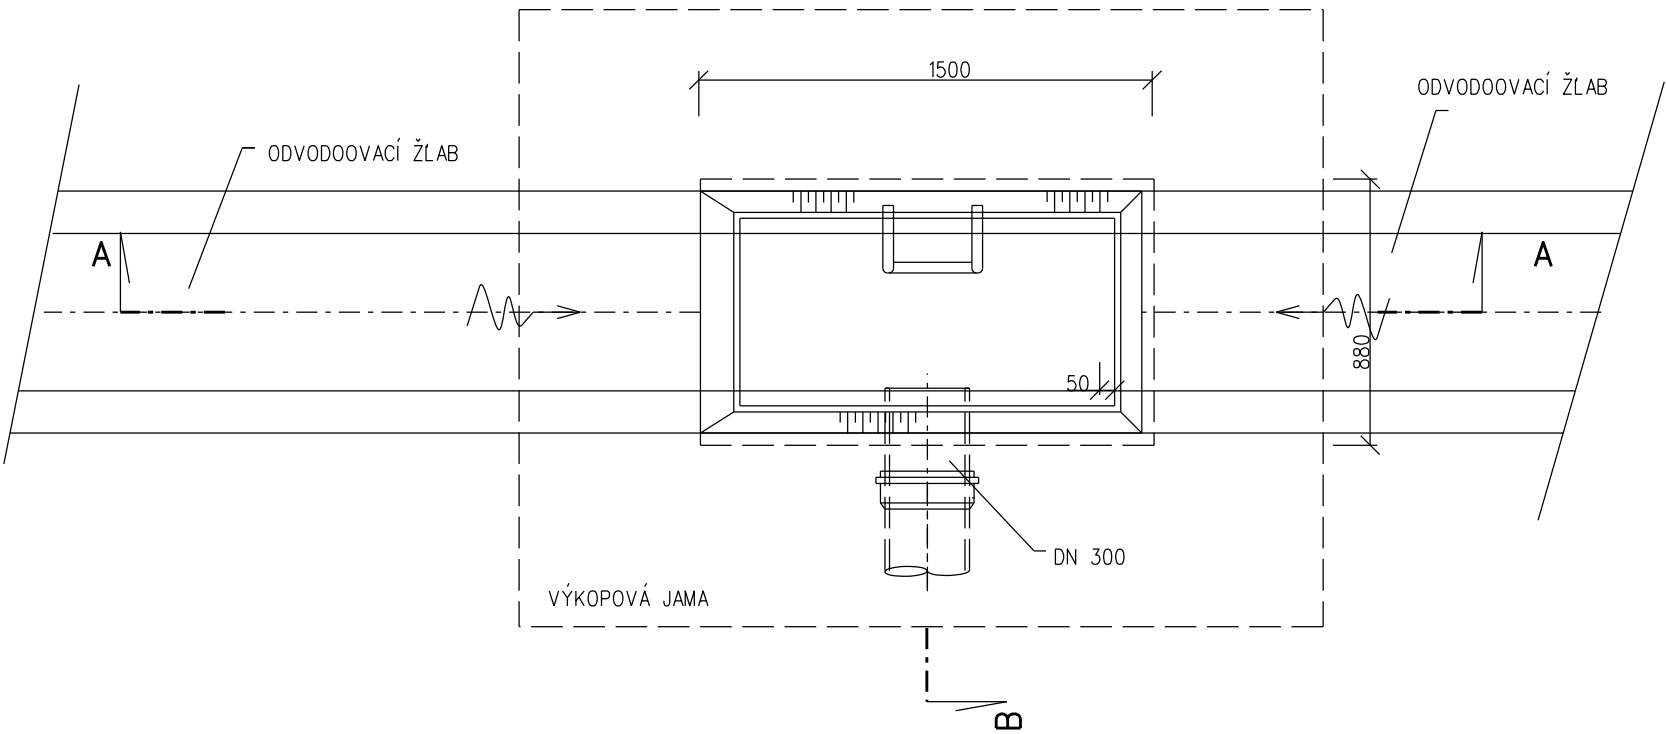

REZ B-B'

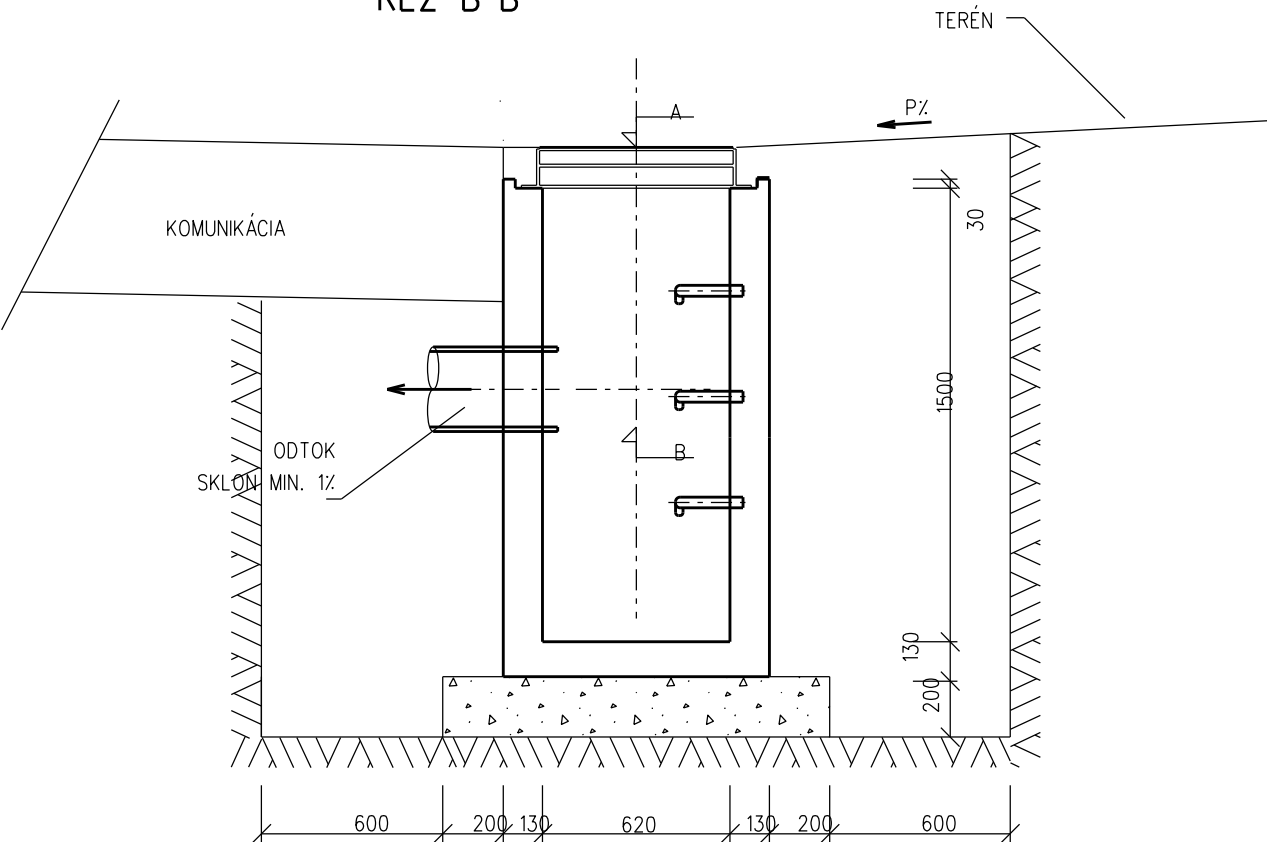

KALOVÁ JAMA
REZ A-A'

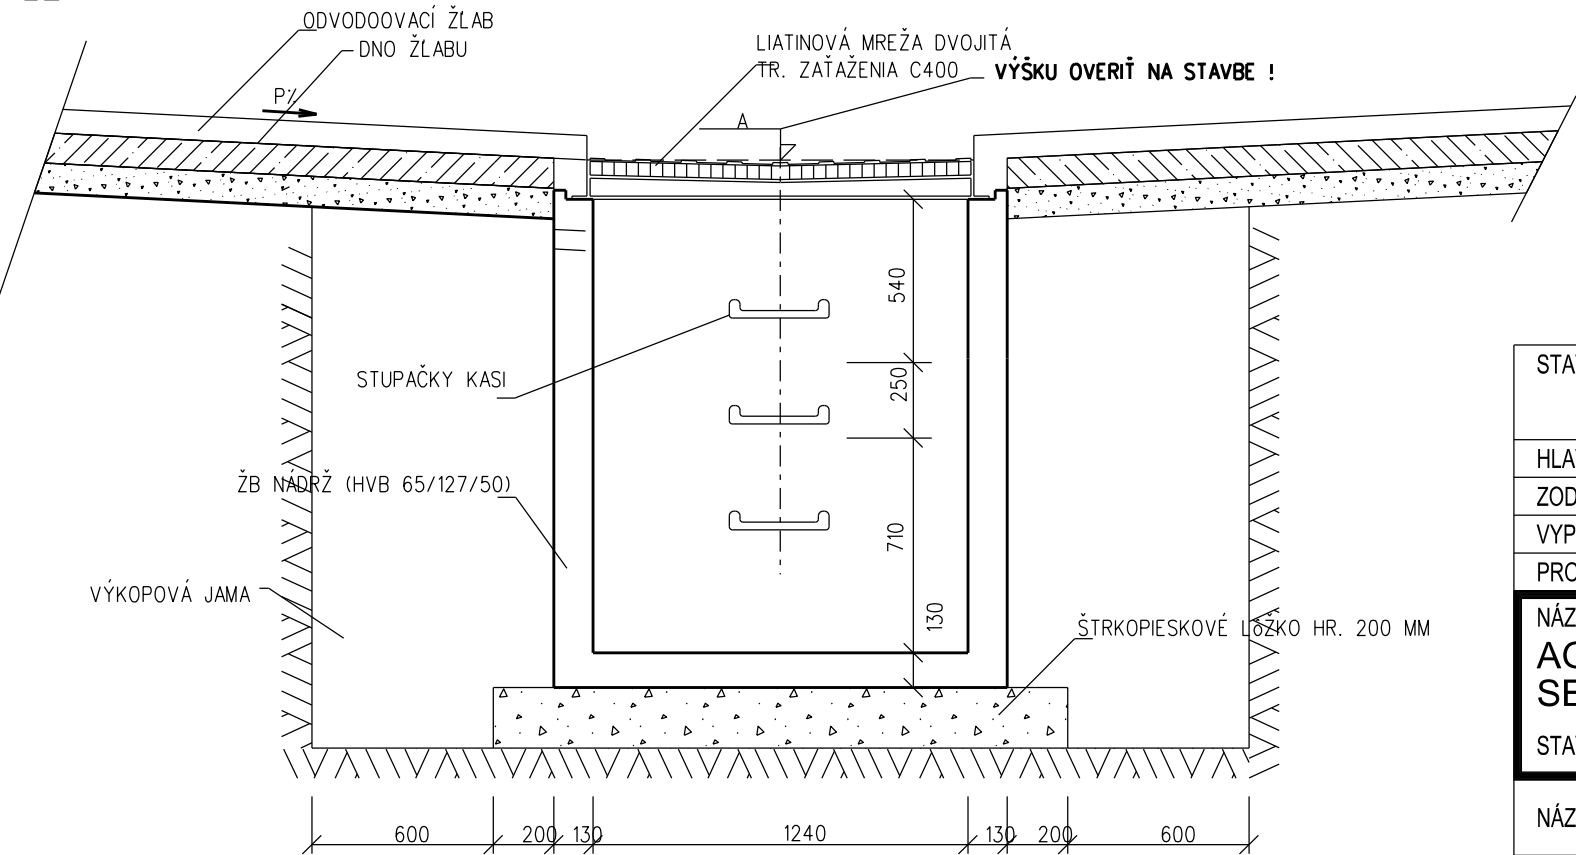

STAVEBNÍK	: ORDER, s.r.o. PRI RAJČIANKE 49 010 01 ŽILINA	<div><div>STAVING PROJEKT</div></div> <div>STAVING PROJEKT s.r.o. Na Troskách 3 974 01 Banská Bystrica Tel.: 048/412 38 01 e-mail: ziska@staving-projekt.sk</div>	
HLAVNÝ PROJEKTANT	: ING. JÚLIUS ŽIŠKA		
ZODP. PROJEKTANT	: ING. TOMÁŠ KORDÍK		
VYPRACOVAL	: ING. TOMÁŠ KORDÍK		
PROFESIA	: DOPRAVNÉ RIEŠENIE		
NÁZOV A MIESTO STAVBY : AGRO-HOSPODÁRSKA USADLOŠŤ - LAZ VEGAS SENOHRAD - časť Poloma STAVEBNÝ OBJEKT: SO-03 KOMUNIKÁCIE A SPEVNENÉ PLOCHY		STUPEŇ : PD NA STAVEBNÉ POVOLENIE	
		ZÁK. ČÍSLO : 2015 18 20	
		DÁTUM : 08/2015	Č. VÝKR.
		FORMÁT : 2xA4	
		MIERKA : 1:25	
NÁZOV VÝKRESU : HORSKÁ VPUSŤ		8.	