



POZDÍŽNÝ REZ OPLATENÍM Z OBOROVÉHO PLETIVA

M=1:50

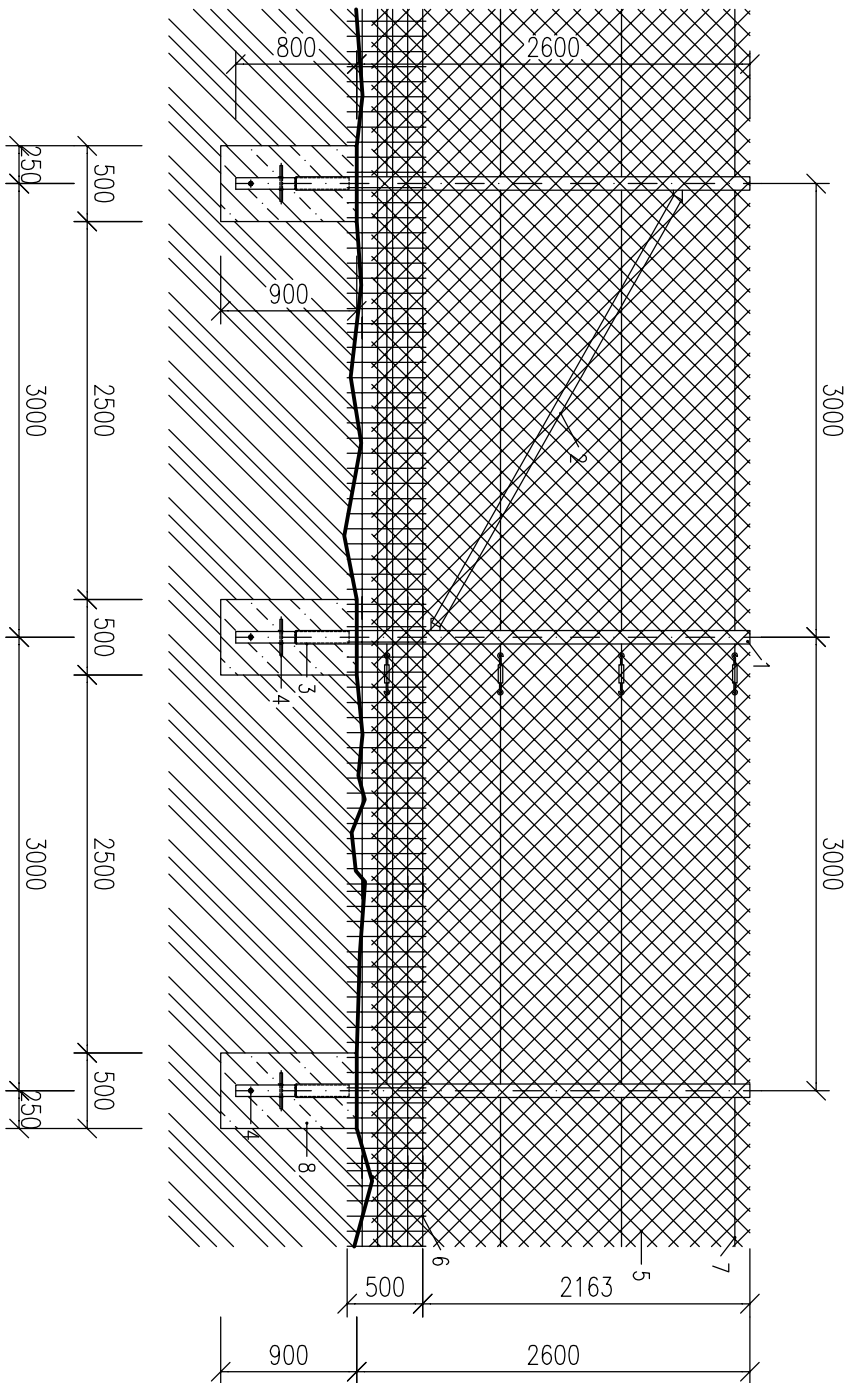

POZDÍŽNÝ REZ OPLATENÍM Z OBOROVÉHO PLETIVA BEZ VÝPLNE

M=1:50

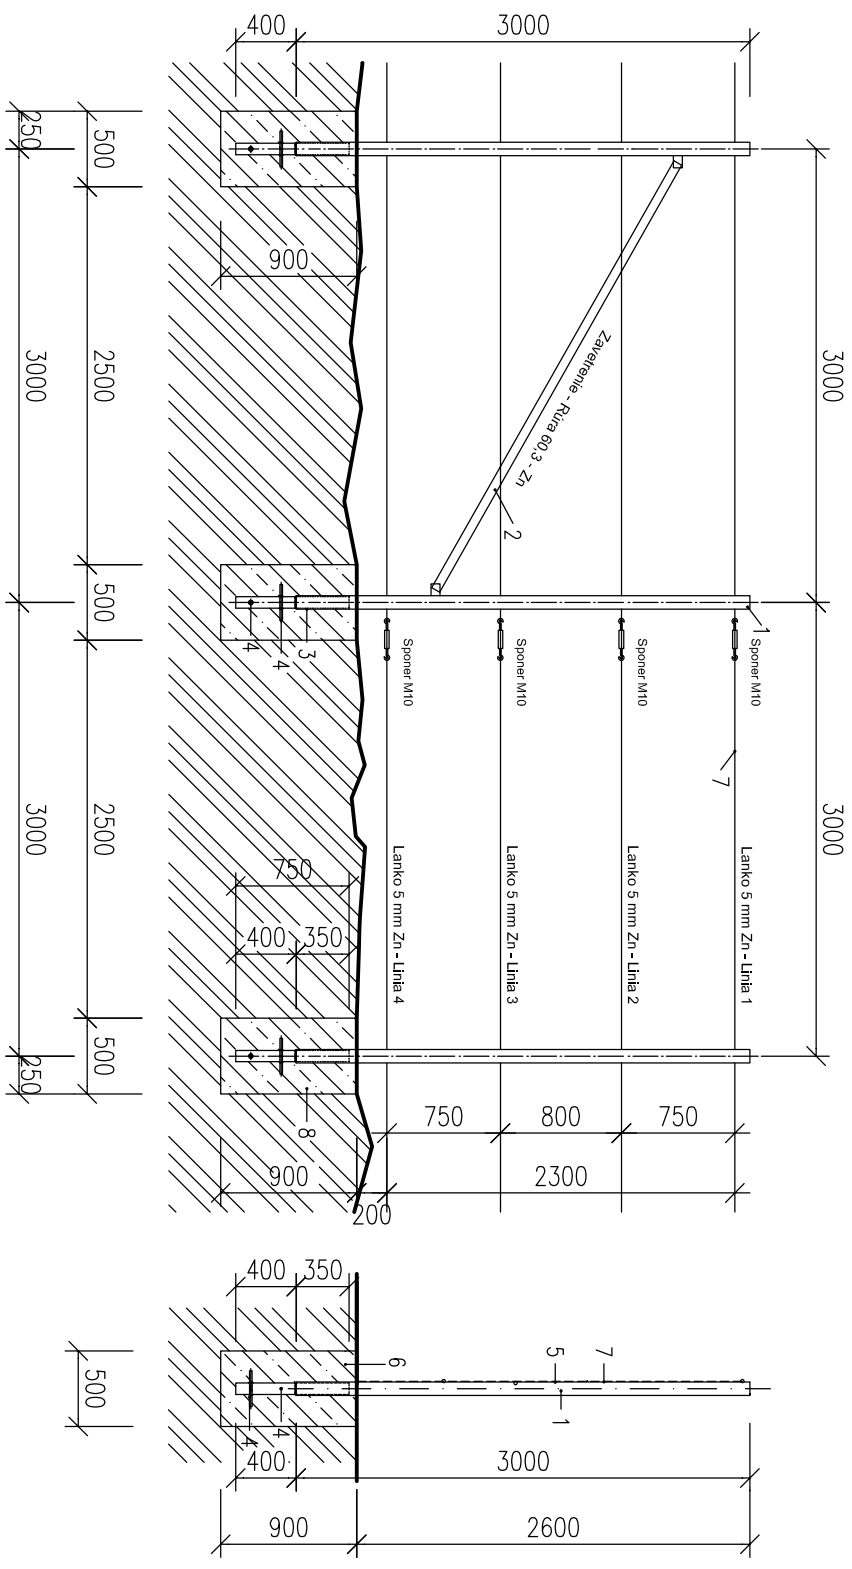


REZ PRIEČNY

M=1:50

POHLAD NA OPLATENIE Z OBOROVÉHO PLETIVA

M=1:50

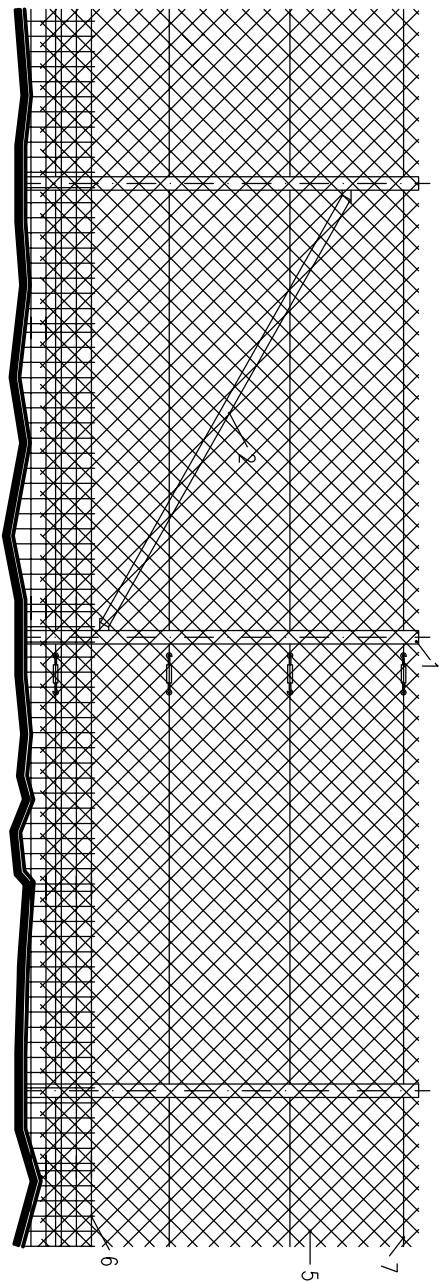

LEGENDA

- 1 – STĽIPK OPLOTENIA (PRIEBEŽNÝ) – OCELOVÁ TRUBKA Ø89/4 mm Zn, DL. 3000mm
- POZINKOVANÝ, UKONČENIE STĽIPKA – KRYTÉ
- 2 – ZAVETRENIE – OCELOVÁ TRUBKA 60,3 – Zn
- 3 – OCELOVÁ TRUBKA Ø76/3,6 mm Zn DĽŽKA 750mm
- 4 – RÔXOR Ø14 DĽŽKA 250mm
- 5 – VÝPLN PLOTA – OCELOVÉ OBOROVÉ POZINKOVANÉ PLETIVO
- VŠKA PLETIVA 2500 mm
- 6 – PODHRABOVÉ DOSKY – KARI ROHOŽ S OKAMI 100x100x6mm
- 7 – NAPIŇACIE DRÔTY – LANKO 5mm
- 8 – BETÓNOVÁ PÄTKA 500x500x900mm

POZNÁMKA

OPLOTENIE – základ tvorí oceľový priebežný stĺpik Ø89 mm

WYPLŃ PŁOTA – pozinkované oborové pletivo uchytávané na závesný systém stĺpika,

výška pletiva 2500 mm, dĺžka pletiva – vid. situácia oplatenia

| | | | | | | | | | | | |
|--|--|--------|----------------------------|------------|--------------|-------|-----------|--------|--------|--------|--------|
| STAVEBNÍK | : ORDER, s.r.o. PRI RAUČIANKE 49 010 01 ŽILINA | | | | | | | | | | |
| HLAVNÝ PROJEKTANT | : ING. JÚLIUS ŽIŠKA | | | | | | | | | | |
| ZODP. PROJEKTANT | : ING. JÚLIUS ŽIŠKA | | | | | | | | | | |
| VYPRACOVAL | : ING. JANA ŽIŠKOVÁ | | | | | | | | | | |
| PROFESIA | : ARCHITEKTONICKO-STAVEBNÉ RIEŠENIE | | | | | | | | | | |
| NAZOV A MIESTO STAVBY: | | | | | | | | | | | |
| AGRO-HOSPODÁRSKA USADLOSŤ - LAZ VEGAS SENOHRAD - časť Poloma | | | | | | | | | | | |
| NAZOV VÝKRESU | : OPLATENIE Z OBOROVÉHO PLETIVA - VZOROVÝ FRAGMENT | | | | | | | | | | |
| <div><div><div>STAVING PROJEKT</div><div>STAVING PROJEKT s.r.o. Na Troskách 3 974 01 Banská Bystrica Tel.: 048/412 38 01 e-mail: ziska@staving-projekt.sk</div></div></div> <table><tr><td>STUPEŇ</td><td>: PD NA STAVEBNÉ POVOLENIE</td></tr><tr><td>ZÁK. ČÍSLO</td><td>: 2015 18 20</td></tr><tr><td>DÁTUM</td><td>: 08/2015</td></tr><tr><td>FORMÁT</td><td>: 2 A4</td></tr><tr><td>MIERKA</td><td>: 1:50</td></tr></table> <div>03</div> | | STUPEŇ | : PD NA STAVEBNÉ POVOLENIE | ZÁK. ČÍSLO | : 2015 18 20 | DÁTUM | : 08/2015 | FORMÁT | : 2 A4 | MIERKA | : 1:50 |
| STUPEŇ | : PD NA STAVEBNÉ POVOLENIE | | | | | | | | | | |
| ZÁK. ČÍSLO | : 2015 18 20 | | | | | | | | | | |
| DÁTUM | : 08/2015 | | | | | | | | | | |
| FORMÁT | : 2 A4 | | | | | | | | | | |
| MIERKA | : 1:50 | | | | | | | | | | |