






PLOTOVÝ STĹPIK - ZOSTAVA
 M=1:20

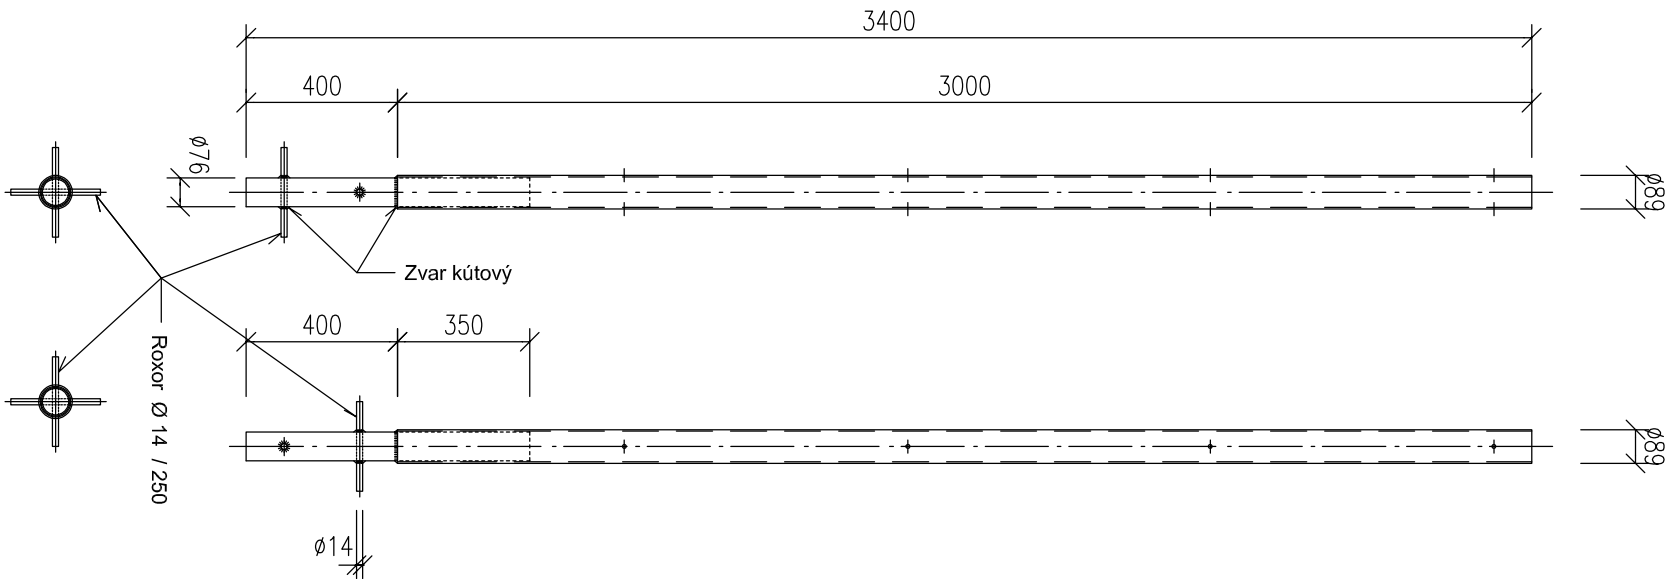

PLOTOVÝ STĹPIK - DIELY
 M=1:20

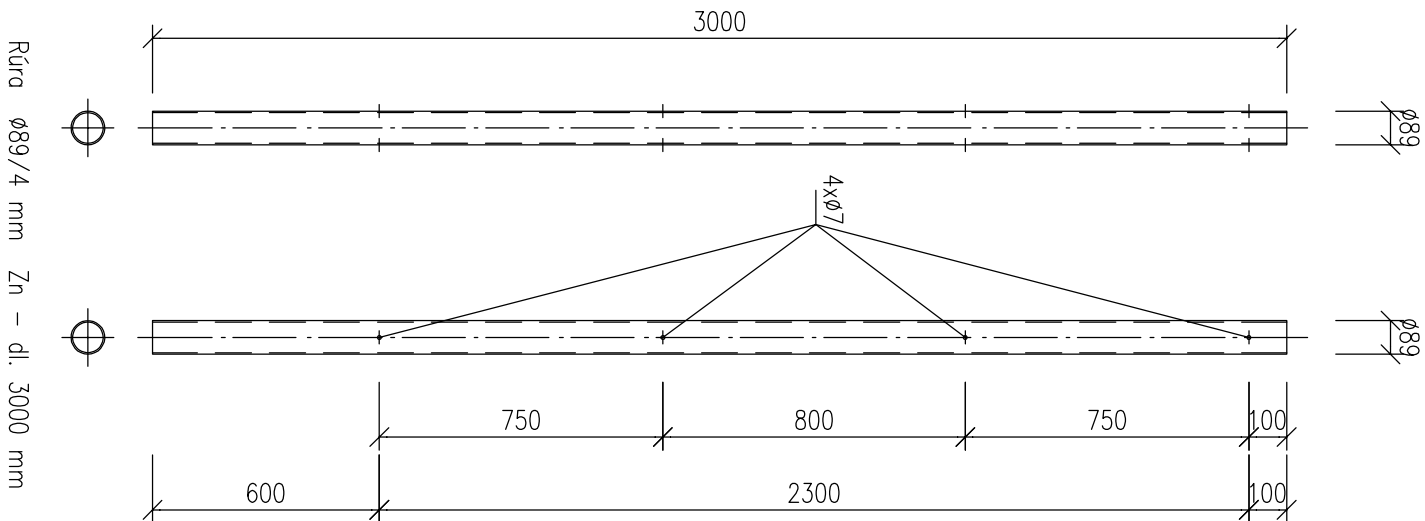

PODHRABOVÁ DOSKA
 M=1:20

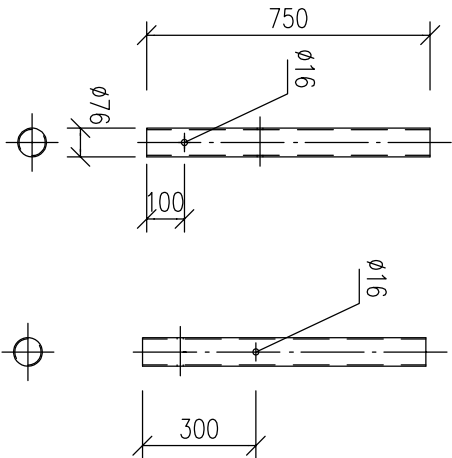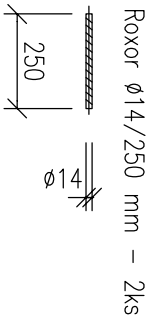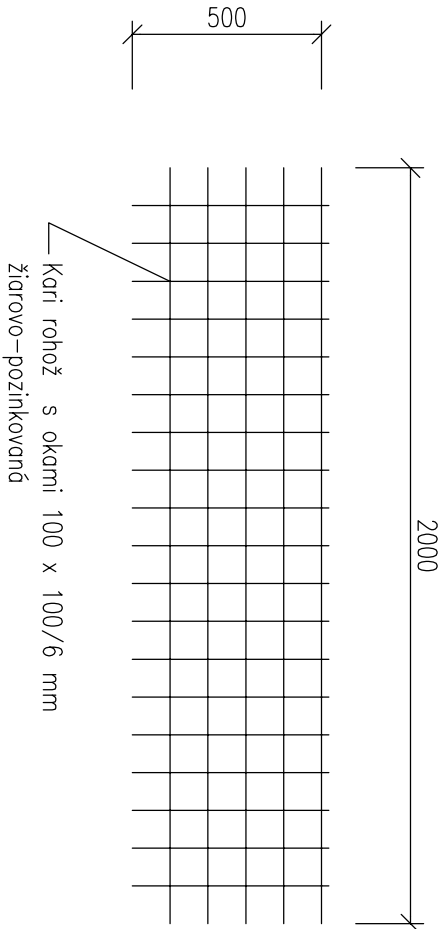

STAVEBNÍK	: ORDER, s.r.o. PRI RAČIČIANKE 49 010 01 ŽILINA	STAVING PROJEKT s.r.o. Na Troskách 3 974 01 Banská Bystrica Tel.: 048/412 38 01 e-mail: ziska@staving-projekt.sk
HLAVNÝ PROJEKTANT	: ING. JÚLIUS ŽIŠKA	
ZODP. PROJEKTANT	: ING. JÚLIUS ŽIŠKA	
VYPRACOVAL	: ING. JANA ŽIŠKOVÁ	
PROFESIA	: ARCHITEKTONICKO–STAVEBNÉ RIŠENIE	
NÁZOV A MIESTO STAVBY: AGRO-HOSPODÁRSKA USADLOSŤ - LAZ VEGAS SENOHRAD - časť Poloma		
STUPEŇ	: PD NA STAVEBNÉ POVOLENIE	
ZAK. ČÍSLO	: 2015 18 20	Č. VÝKR.
DÁTUM	: 08/2015	
FORMÁT	: 2 A4	
MIERKA	: 1:20	
NÁZOV VÝKRESU	: OPLOTENIE Z OBOROVÉHO PLETIVA - DETAILS	04