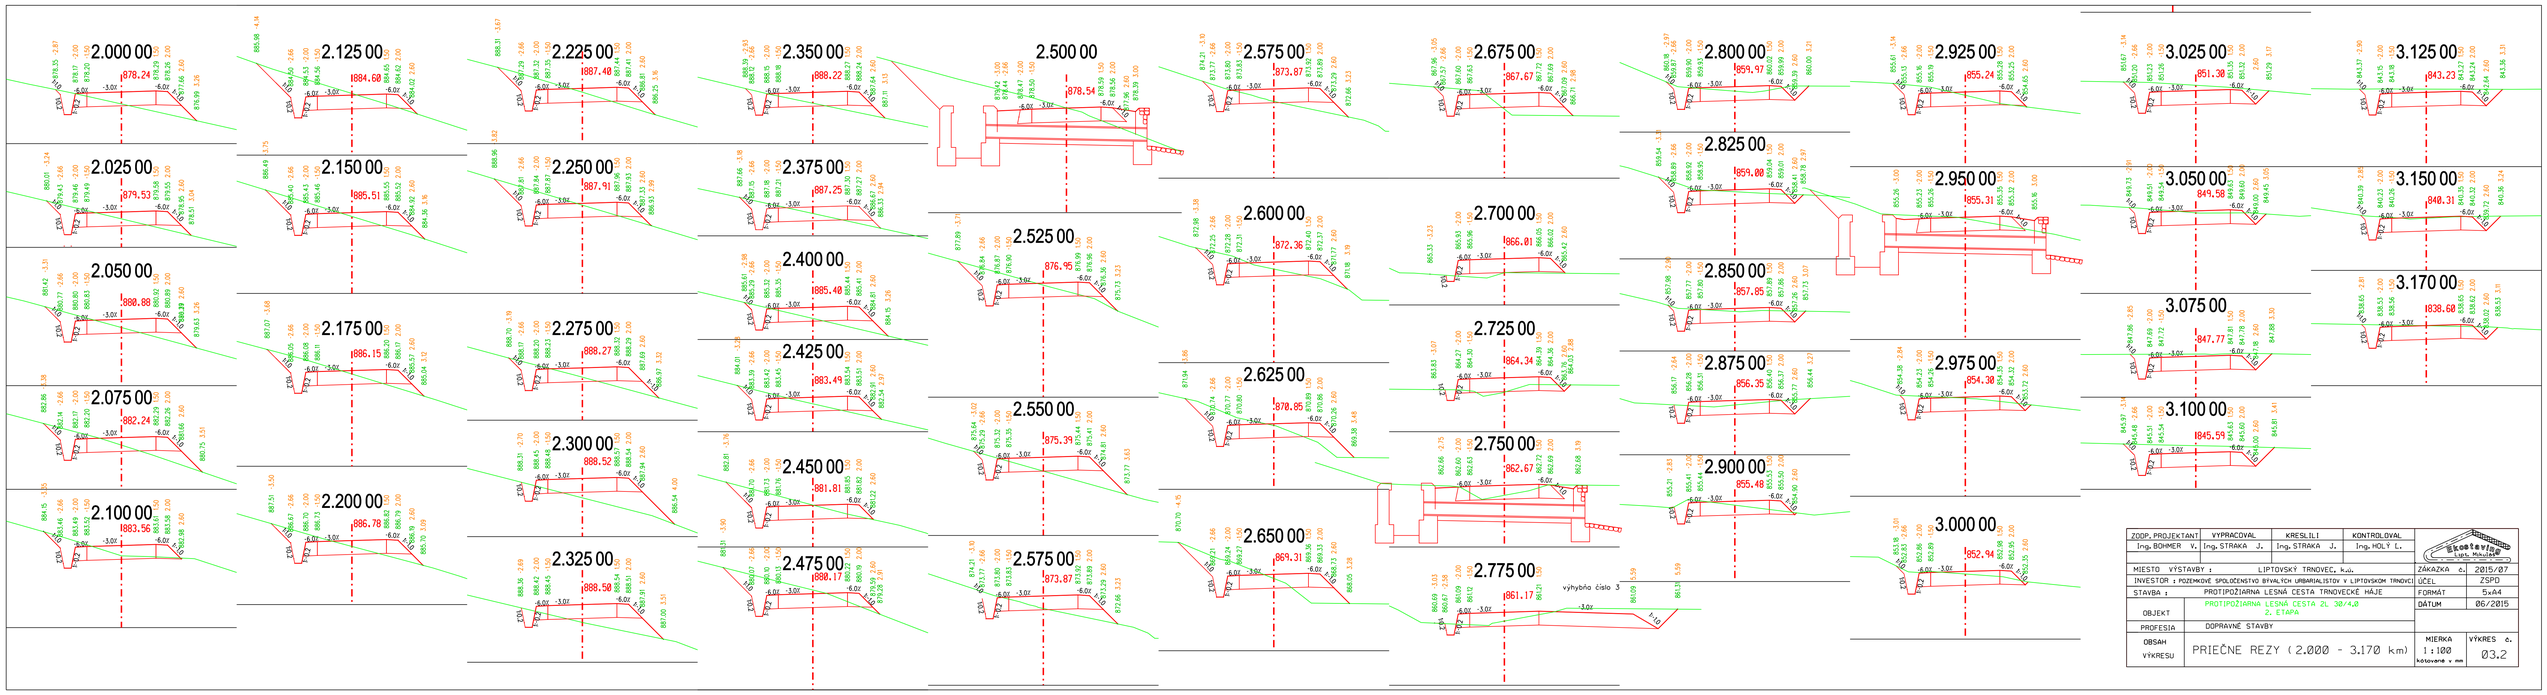

ZODP. PROJEKTANT	VYPRACOVAL	KRESLILI	KONTROLOVAL	
Ing. BOHMER V.	Ing. STRAKA J.	Ing. STRAKA J.	Ing. HOLÝ L.	

MIESTO VÝSTAVBY :	LIPTOVSKÝ TRNOVEC, k.ú.	ZÁKAZKA č.	2015/07
INVESTOR :	POZEMKOVÉ SPOLOČENSTVO BÝVALÝCH URBARIALISTOV V LIPTOVSKOM TRNOVCI	ÚČEL	ZSPD
STAVBA :	PROTIPOŽIARNA LESNÁ CESTA TRNOVECKÉ HÁJE	FORMÁT	5xA4
OBJEKT	PROTIPOŽIARNA LESNÁ CESTA ZL 38/4,0 2. ETAPA	DÁTUM	06/2015
PROFESIA	DOPRAVNÉ STAVBY		
OBSAH VÝKRESU	PRIEČNE REZY (2.000 - 3.170 km)	MIERKA 1 : 100 kótované v mm	VÝKRES č. Ø3.2