


SCHÉMA STRECHY, M=1:150

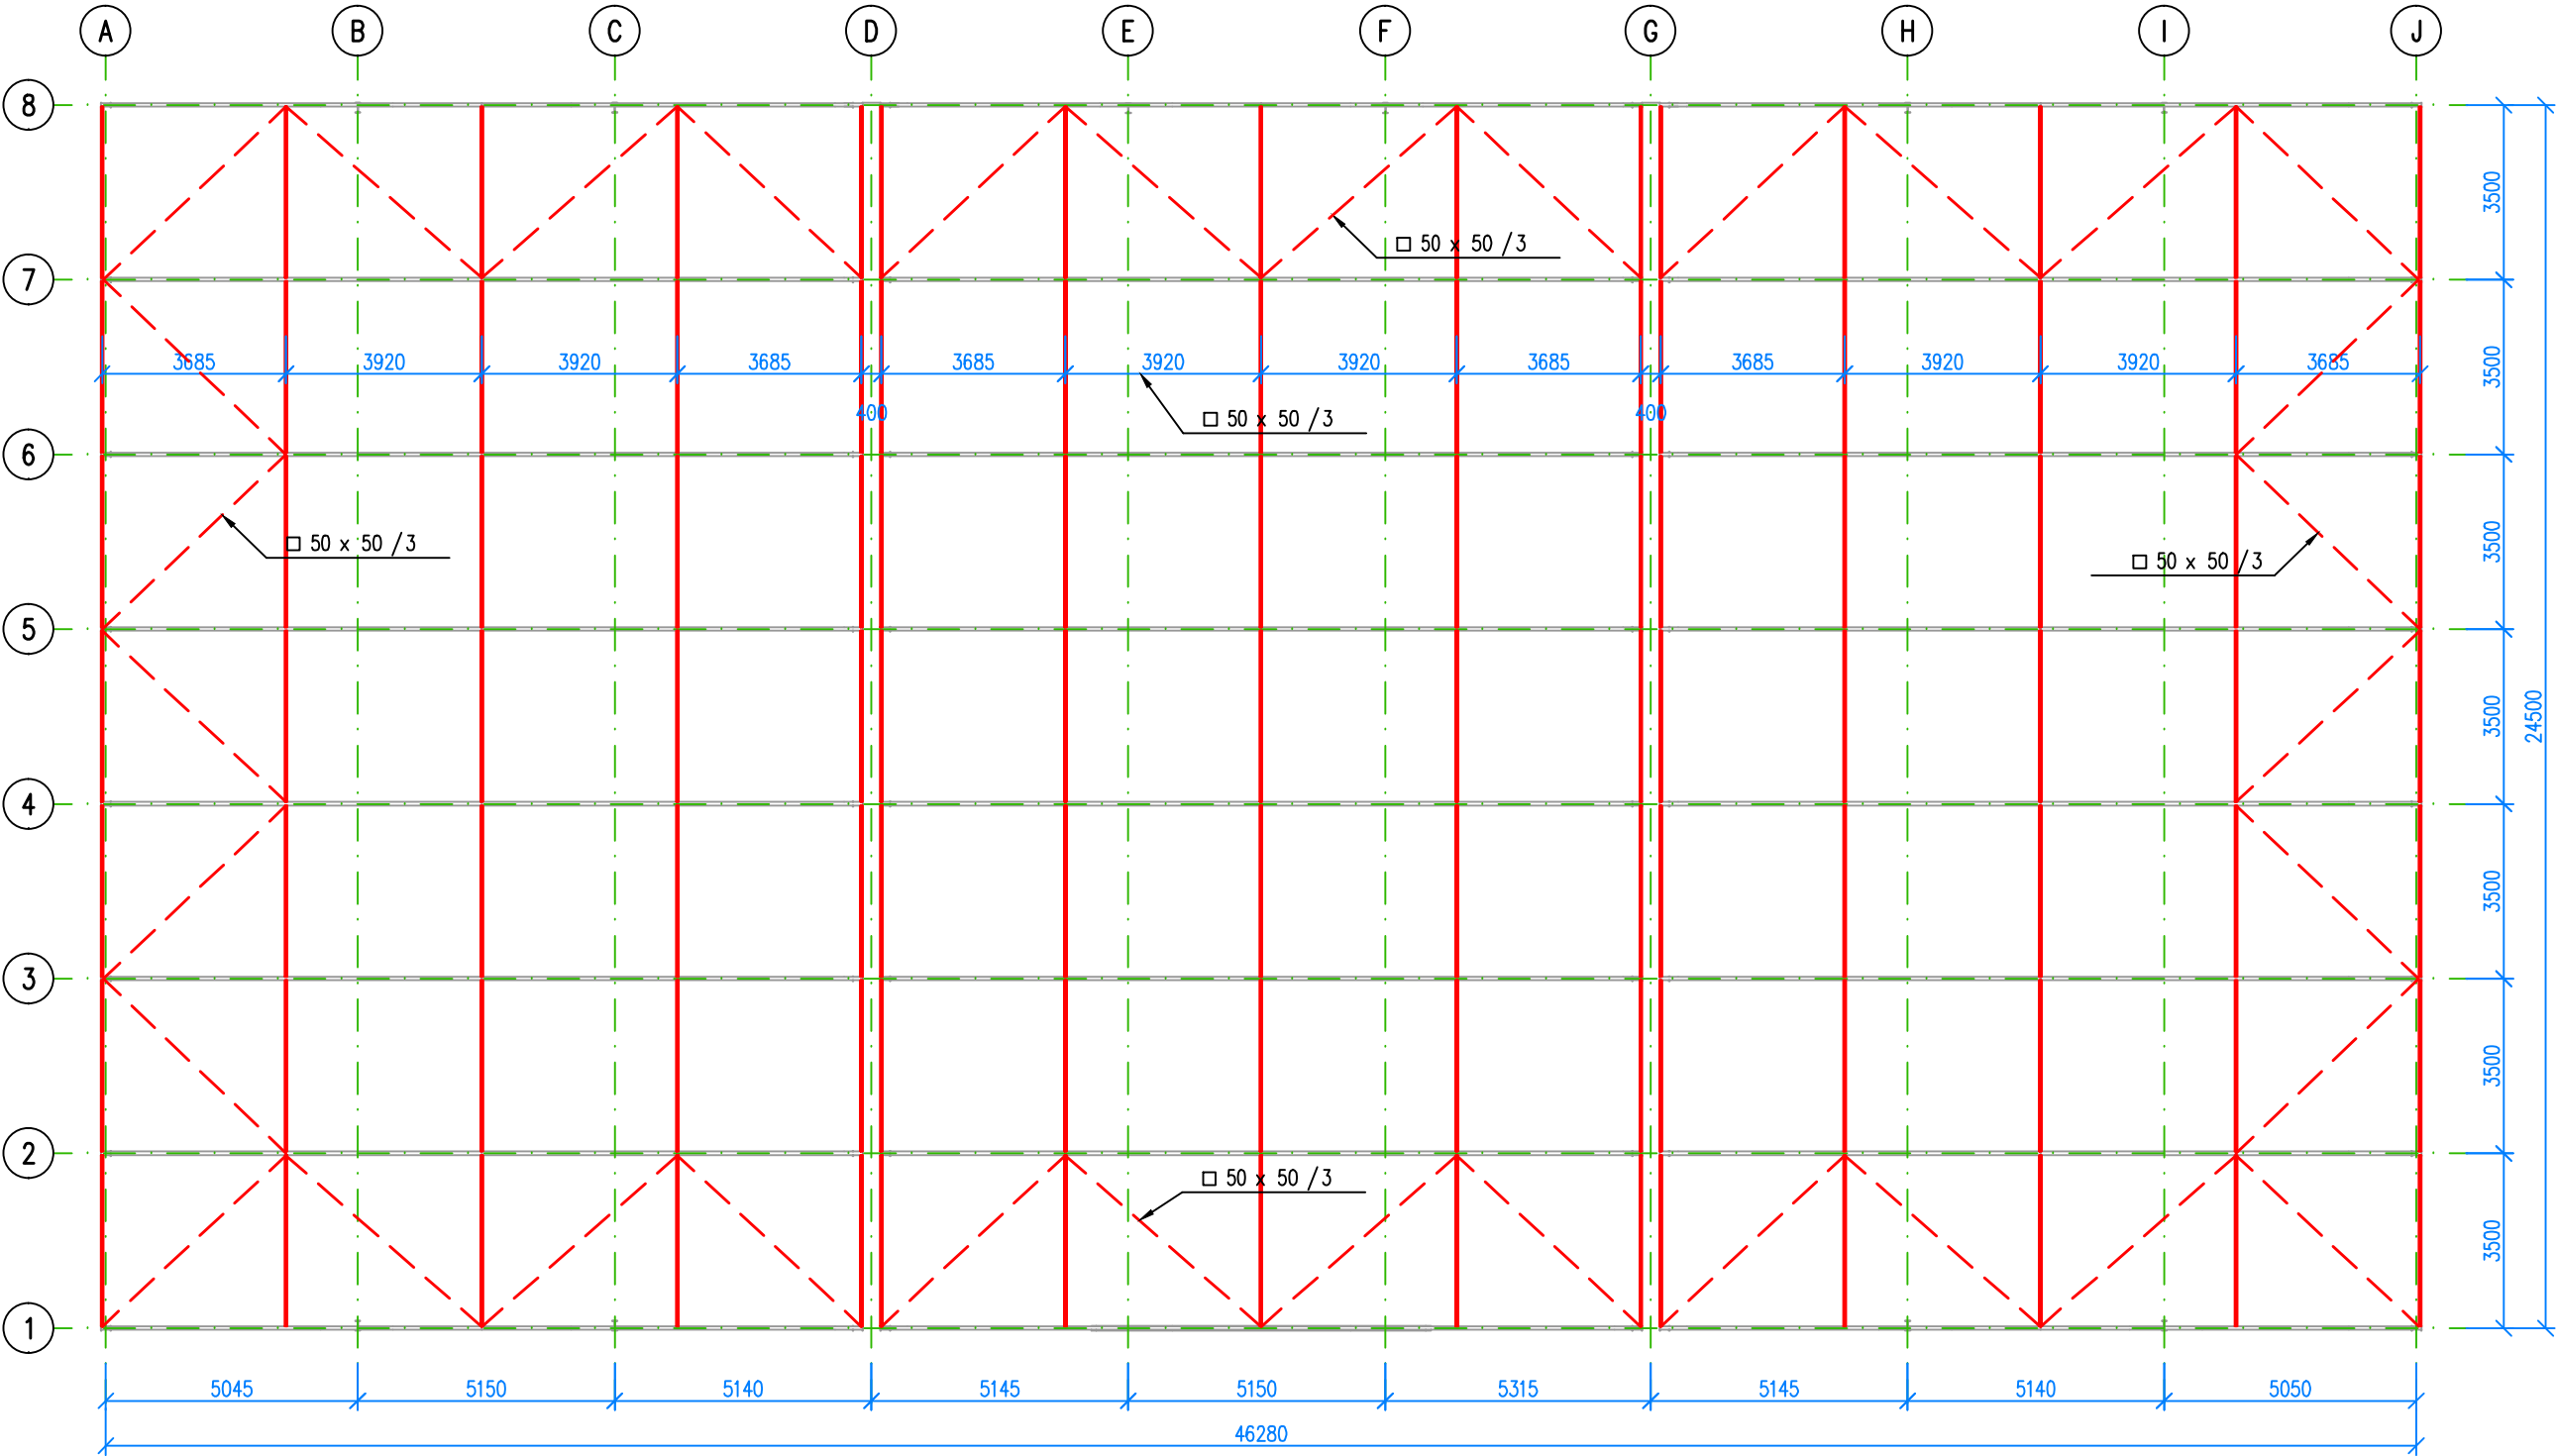

 - DOPLŇUJÚCE PRVKY

OCE?: S 235

ZODPOVEDNÝ PROJEKTANT	VYPRACOVAL:	KRESLIL:	KONTROLOVAL:	ARS-PROJEKT s.r.o. LUDOVÁ 9 917 01 TRNAVA TEL.:0905 784 482	
Ing. PETER KLEIMAN	Ing. PETER KUBÍČEK	Ing. MARTIN KUBANDA	Ing. PETER KLEIMAN		
INVESTOR: Promitor Logistics s.r.o., Matuskovska cesta 1551/31, 924 01 Galanta					
NÁZOV A MIESTO STAVBY: LOGISTICKÁ HALA Matuskovska cesta 1551/31, 924 01 Galanta				DÁTUM:	06/2014
				FORMÁT:	3x A4
				ČÍSL.ZÁKAZKY:	14_0186
				STUPEŇ PD:	SP
PROFESIA:	NÁZOV VÝKRESU:			MIERKA:	ČÍSL.VÝKRESU:
STATIKA	SCHÉMA STRECHY			1:150	S-02