


Pôdorys 1.n.p. (± 0,000 m)
Návrh dispozičného
delenia priestoru

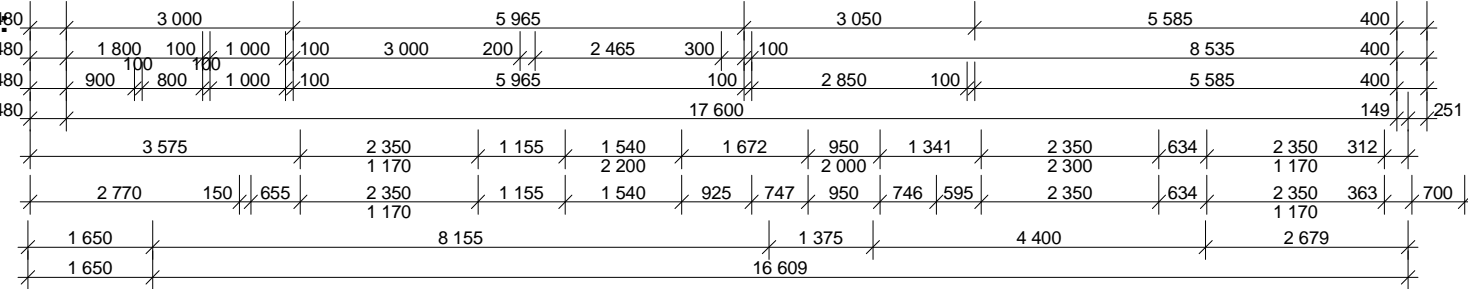

Legenda

Búrané konštrukcie : / 0.06, 0.08, 0.10 /
- 1x parapet okna - nové garážové dvere š.=2350 x v.=2300mm
- 2 x otvor v obvod. stene - nové vetracie okná WC, sprcha š.=600 x v.=600mm, výška parap. 1800mm
- 2 x otvor v obvod. stene - nové presvetľovacie okná v kancelárii š.=600 x v.=1000mm, výška parap. 1000mm
- otvory v obvod. stene - napojenie technológie - chladiaca voda a pod.
+ odstránenie popraskanej techn. a staticky nevyhovujúcej pôvodnej liatej podlahy
a odstránenie zatekajúcej strešnej lepenky

Novovybudované konštrukcie :
- stenové konštrukcie dispozičného rozdelenia prevádzky na technologickú časť a kvasovňu
+ nové vetracie okno š.=2350 x v.=1170mm, parapet výška = 1930mm a garážové dvere š.=2350 x v.=2300mm, izol. sklo
- kancelária - riadiaci pult + nové presklené dvere š.=950 x v.=2000mm, izol. sklo
+ 2 x nové presvetľovacie okná v kancelárii š.=600 x v.=1000mm, výška parap. 1000mm
- zamestnanecké zázemie šatňa, sprcha, WC + nové vetracie okno š.=600 x v.=600mm, parapet výška = 1800mm, izol. sklo
- prezentačná časť - barový pult - ochutnávka
+ nové vetracie okno š.=2350 x v.=1170mm, parapet výška = 1930mm a presklené dvojkrídlové dvere š.=1540 x v.=2200mm, izol. sklo
- WC hostia + nové vetracie okno š.=600 x v.=600mm, parapet výška = 1800mm, izol. sklo
- technológia pálenice - fa. BOSO, ultrazvuková úprava chladiacej vody - fa. HARSONIC.
- nové externé a interné napojenie technológie pálenice - vsakovacia šachta, 2 x žumpa ...
- nová zdravotnícka - kúrenie objektu a ohrev vody
- čiastočne nová a rekonštruovaná elektroinštalácia / nový rozvádzač RH / + bleskozvod
- rozšírenie nakladacej rampy + 80cm s manipulačnými schodami š.=800 x dl.=1375 x v.=1061mm - oceľ. konštrukcia rámu a zábradlia s protišmykovým podlahovým roštom
- nová strešná hydroizolačná fólia fa. FATRAFOL + tepená izolácia nad jestvujúcou strešnou konštrukciou, úprava klampiarskych výrobkov
- nový nerezový komín namontovaný na východnú fasádu, priemer komínu na spaliny 180 mm, výška = 7000 mm

Pozn.: St. ÚK : jestvujúce stupačky cirkulácie teplovodného kúrenia špirálovými radiátormi

Pestovateľské pálenie ovocia : Pôdorys dispozičného delenia prevádzky pálenice

LEGENDA MIESTNOSTÍ SO 01 (+ 0,000 m)


číslo miest.	účel miestnosti	plocha m ²	podlaha	zvláštna úprava, poznámka
0.01	schody nakladacej rampy (- 1,061 m)	2,06	Mrazuvzdorná protišmyková keramická dlažba tvrdosť min.7	Sokel : min 300 mm - Gress sivý
0.02	vstupná časť nakl. rampy (- 0,030 m)	10,44	Mrazuvzdorná protišmyková keramická dlažba tvrdosť min.7	Fasáda omietka farby A, B, podstrešie farba C, Sokel min. 300 mm - Gress sivý
0.03	rozšírená nakladacia rampa (- 0,030 m) + nové prístup. schodíky	15,44	Kovová konštrukcia rámu a zábradlia s protišmykovým podlahovým roštom	Fasáda omietka farby A, B, podstrešie farba C, Sokel min. 300 mm - Gress sivý
0.04	kancelária	9,36	Protišmyková keramická dlažba tvrdosť min.5, farba šedá	hladká omietka s maľbou, sokel 100mm
0.05	Foyer - ochutnávka, výdaj	20,07	Protišmyková keramická dlažba tvrdosť min.5, farba šedá	hladká omietka, časť bar-keram. obklad stien od v=900-1500mm, sokel 100mm
0.06	kúpeľňa - WC	4,20	Protišmyková keramická dlažba tvrdosť min.5, farba šedá	keram. obklad stien min. do v.=1200 mm, protiplesňová omietka Baumit
0.07	šatňa - zamestnanci	1,60	Protišmyková keramická dlažba tvrdosť min.5, farba šedá	hladká protiplesňová omietka Baumit, sokel 100mm
0.08	kúpeľňa - WC, sprcha - zamestnanci	2,88	Protišmyková keramická dlažba tvrdosť min.5, farba šedá	keramický obklad stien do v.=2000 mm, Strop : protiplesňová omietka Baumit
0.09	pest. pálenie ovocia - technologická časť	50,70	Protišmyková keramická dlažba tvrdosť min.5, farba šedá	protiplesňová omietka Baumit, technológia - keramický obklad stien do v=1800 mm
0.10	pest. pálenie ovocia - kvasovňa	66,74	Protišmyková keramická dlažba tvrdosť min.5, farba šedá	protiplesňová omietka Baumit, kvasovňa, sokel 100mm
0.11	nástupný chodník pri schodoch	2,55	exteriérový betón alt. zámková dlažba	

Podlahová plocha prevádzky (± 0,000 m) :
technologická časť = 50,70 m² + kvasovňa = 66,74 m² = **117,44 m²**

Úžitková podlahová plocha SO 01 = **155,55 m²**

Celková zastavaná plocha SO 01 / časti objektu jesv. skladu, parc.č. 98/7 / :
Pálenica = 181,25 m² + nakladacia rampa (- 0,030 m) so schodami = 27,49 m² = **208,74 m²**

Celková zastavaný objem SO 01 / časti objektu jesv. skladu, parc.č. 98/7 / = **1060,00 m³**

ZODP. PROJEKTANT / AUTOR :		autorizovaný architekt SKA 0205 AA 1004
		
Ing. arch. MILAN SCHWARZ		
ATELIÉR : Tel., FAX : 035 7710 744, 0905 752 776		M. URBANA 16, KOMÁRNO 945 01 e-mail : schwarzm@mail.t-com.sk
AUTOR - ZMENU VYPRACOVAL : Ing. arch. Martin SCHWARZ		
NÁZOV AKCIE : Pestovateľské pálenie ovocia Veľké Kosihy		
OBSAH : Pestovateľské pálenie ovocia : Pôdorys		
OBSTARÁVATEĽ INVESTOR : Ing. Lajos Csóka, Veľké Kosihy 47, 946 21 Veľké Kosihy, okres Komárno		
MIESTO STAVBY : súpisné číslo 363, parcela č. 98 /7, LV - 476 - 946 21 Veľké Kosihy, okres Komárno		
DÁTUM : 03 / 2015	FORMÁT : A3	VÝKRES ČÍSLO : 2
MIERKA : M 1 : 100		
STUPEŇ, ÚČEL : PD na ohlásenie zmeny účelu využitia budovy		
Tieto plány sú chránené autorským zákonom. Zaoštaranie si kópií projektu alebo odovzdanie tretím osobám sú dovolené len so súhlasom autora - Ing.arch. M. Schwarza.		