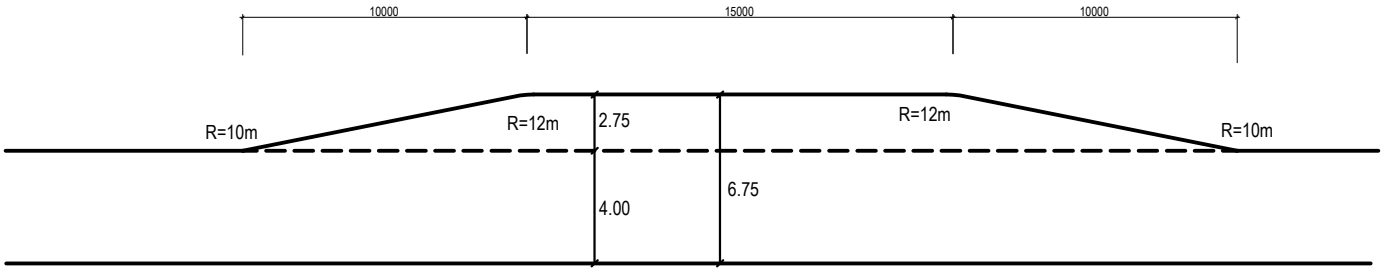

Zväzok č.

±0,000 = 000,000 m n.m.

rev.:	dátum:	obsah zmeny:	vypracoval:	zodp. projektant:

ZODPOVEDNÝ PROJEKTANT:	ING. JIŘÍ BRDA, ING. VLADIMÍR VYDRA		
VYPRACOVAL:	ING. JIŘÍ BRDA, ING. MARTINA FARKAŠOVÁ, ING. PETER MICHĽOVIČ		
STAVEBNÍK:	Obecné lesy Kluknava		
MIESTO STAVBY:	Kluknava	OKRES: Gelnica	ČÍSLO ZÁKAZKY:
NÁZOV STAVBY:	Protipožiarné opatrenia lesných ciest Kluknava		FORMÁT: xA4
PARCELA ČÍSLO:		KATASTR. ÚZEMIE: Kluknava	DÁTUM: Júl 2015
OBJEKT:	Lesné cesty	KLASIF. STAVBY 2 1 1 1	MIERKA: 1:200
			STUPEŇ:
OBSAH:	Výhybňa - vzorová		ARCHÍVNE ČÍSLO: IBI07/2015 / ČÍSLO VÝKRESU: ASR 4
ČASŤ:	Projekt lesných ciest		

Tato projektova dokumentacia je dusevnym majetkom spolocnosti I.B.I., s.r.o.
Akekolvek rozmnozovanie jej casti, celku alebo riesenia tretimi osobami je povolene len s pisomnym suhlasom managementu spolocnosti.
Subject to law this document is a company secret and it may not be reproduced, or made public, as a whole or in parts by any person to other parties, or to competitors without specific written authorization of the managment of I.B.I., s.r.o.