




Pôdorys M=1:100

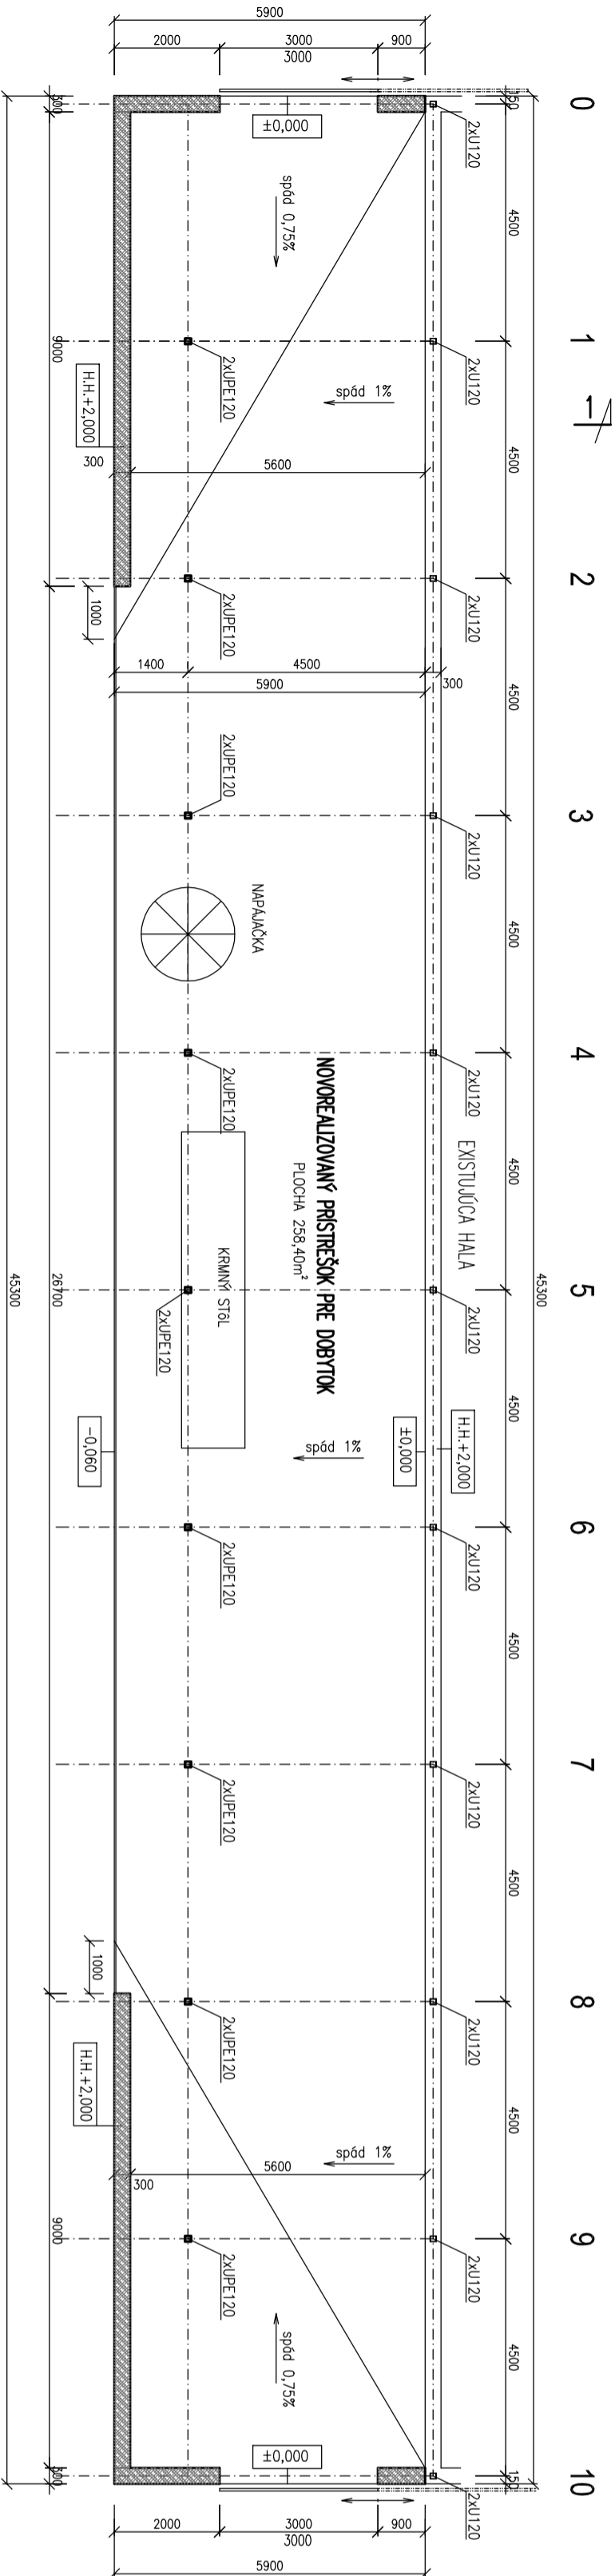

Príčný rez 1-1 M=1:50

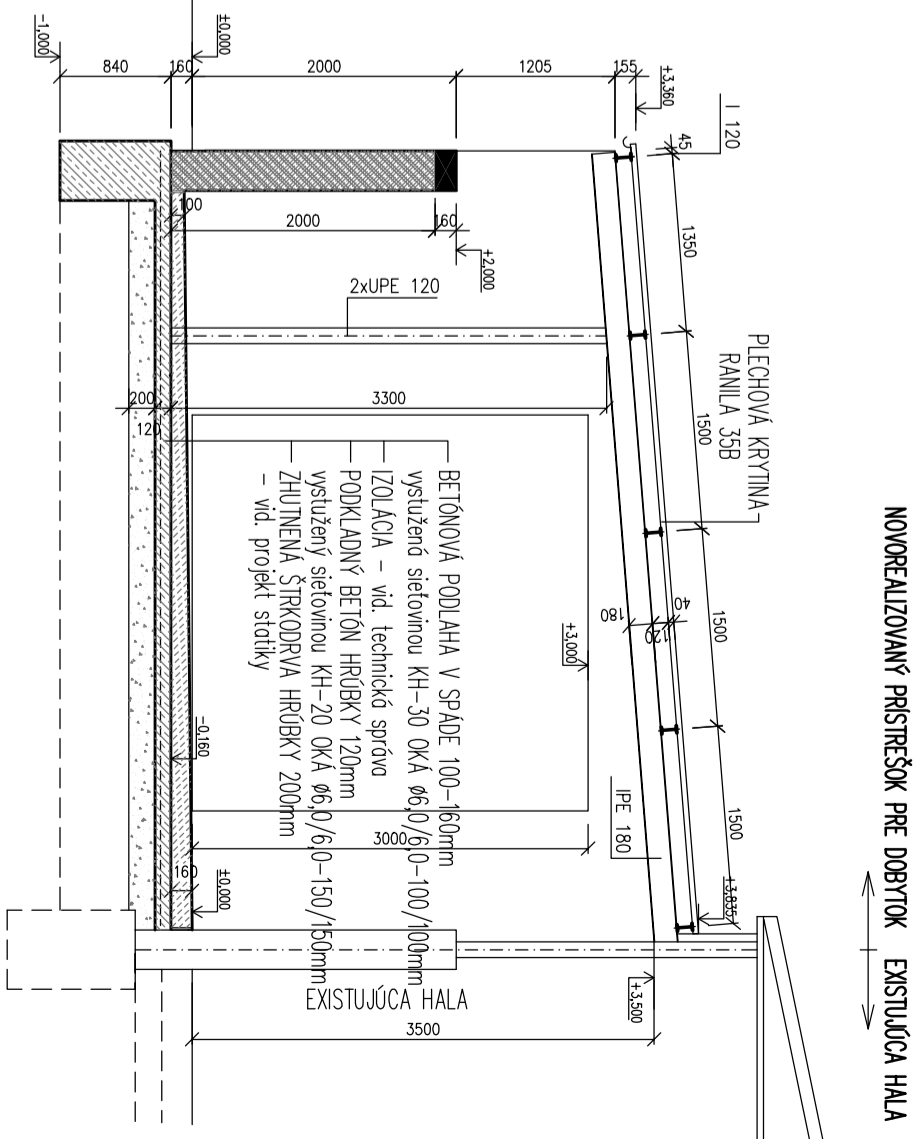

Strecha M=1:100

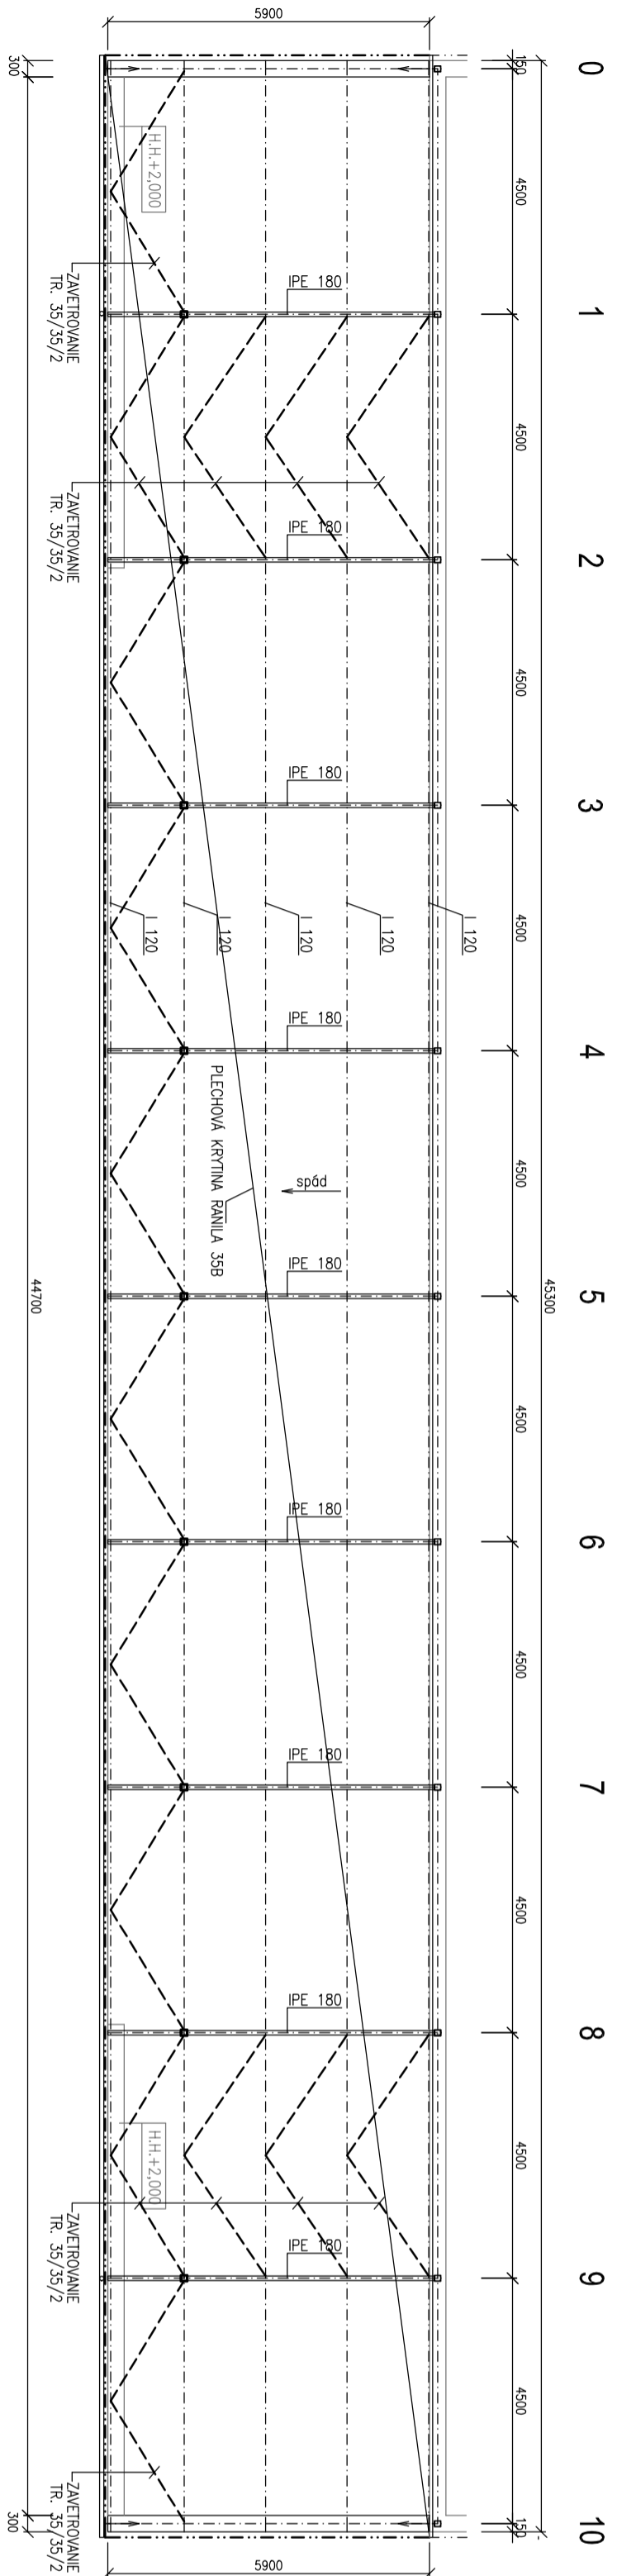

PL. NÚŽ. PROJEKTU		ZODP. PROJEKTANT	KRESIL:	ING. JAROSLAV KORNÁVA	
ING. JAROSLAV KORNÁVA		ING. JAROSLAV KORNÁVA	ING. JAROSLAV KORNÁVA	AUTORIZOVANÝ STAVEBNÝ INŽINIER	
INVESTOR:		EDUARD KRALJČIČ		TRNÁVA, STROMA 12, mobil: 0907 714 742	
PROJEKT:		ARCHITEKTURA		DÁTUM:	
NÁZOV A Miesto stavby:		SO-14 PRÍSTREŠOK PRE DOBYTOK		08/2015	
OBSAH VÝKRESU:		PRÍZEMIE, STRECHA A REZ		MERKA:	1:100
				STUPEŇ:	PPSP
				FORMÁT:	A4/A4
				VÝKRES Č.:	
				A-2	