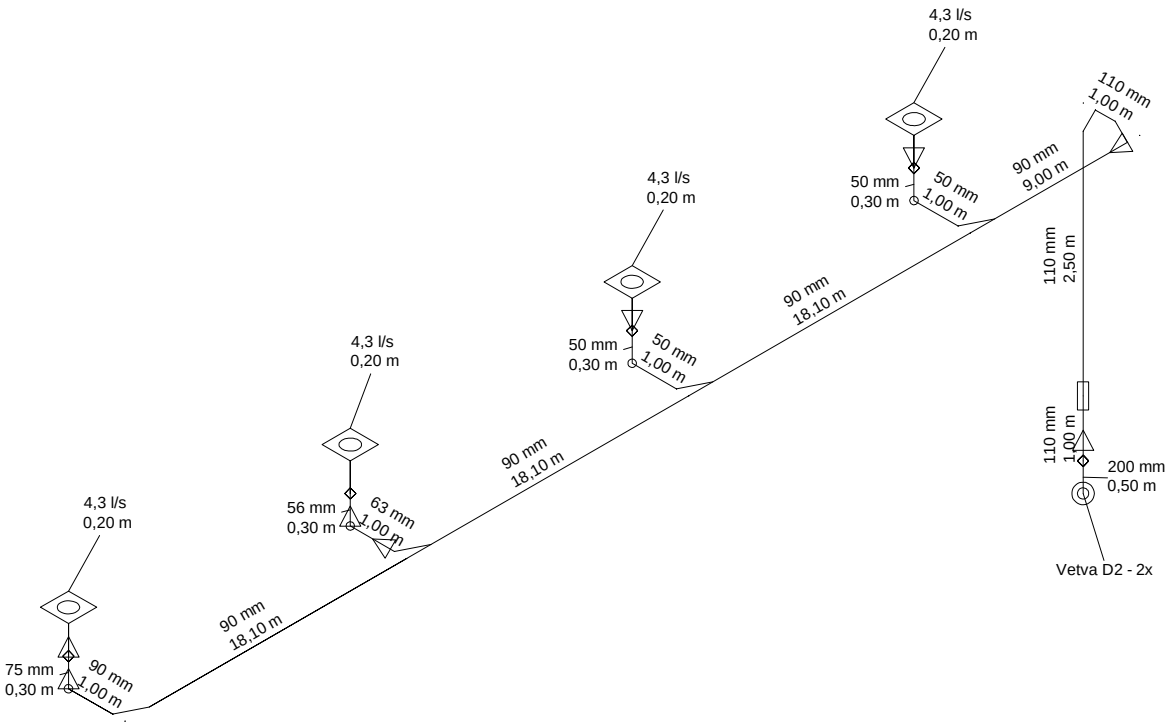

NÁZOV STAVBY : Modernizácia farmy nosníc Kežmarok		DÁTUM : august 2015
STAVEBNÝ OBJEKT : SO 01.1 Dažďová kanalizácia – HALA 11		ZODPOVEDNÝ PROJEKTANT :
OBJEDNÁVATEL : HYDINA HOLDING s.r.o., Priemyselná 4606, 031 01 Liptovský Mikuláš		
STUPEŇ PD : Projekt pre stavebné povolenie		
PROFESIA : Zdravotechnika	MIESTO STAVBY: k.ú.Kežmarok p.č.5436/3	
OBSAH : **SCHÉMA KANALIZÁCIE**		

PROARCH KOŠICE s.r.o.
Jenisejská č.5, 040 12 KOŠICE
GSM: 0903 625 004
0907 541 752
Email : grobauer@centrum.sk
proarchkosice@gmail.com

VEDÚCI ING PROJEKTU : Ing. Ivo Grobauer	FORMÁT : 1 A4	MIERKA : 1:100
ARCHITEKTONICKÝ NÁVRH :		
VYPRACOVAL : Terézia Gallerová	ČÍSLO ZÁKAZKY : **PRO 013/2015**	
KONTROLU PREVIEDOL : Terézia Gallerová	ČÍSLO VÝKRESU : **PRO 013/2015/SO01.1/Z/Z3**	