


ULOŽENIE POTRUBIA

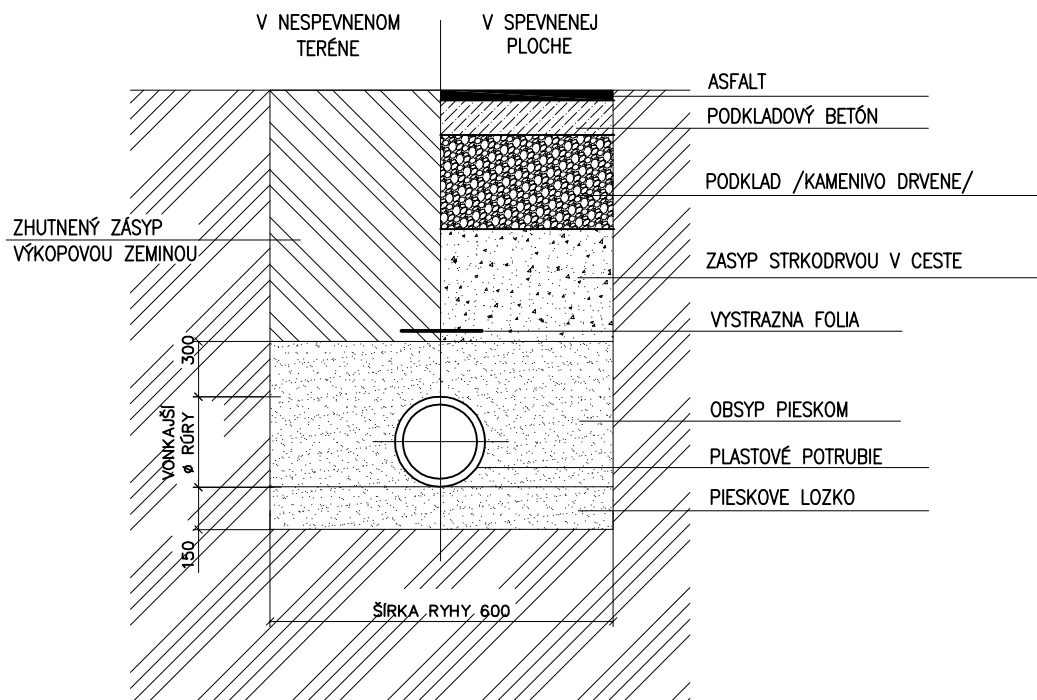

NÁZOV STAVBY : Modernizácia farmy nosníc Kežmarok		DÁTUM : august 2015	
STAVEBNÝ OBJEKT : SO 01.1 Dažďová kanalizácia – HALA 11		ZODPOVEDNÝ PROJEKTANT :	
OBJEDNÁVATEL : HYDINA HOLDING s.r.o., Priemyselná 4606, 031 01 Liptovský Mikuláš			
STUPEŇ PD : Projekt pre stavebné povolenie			
PROFESIA : Zdravotechnika	MIESTO STAVBY: k.ú.Kežmarok p.č.5436/3		
OBSAH : DETAIL ULOŽENIA POTRUBIA			
<div>PROARCH KOŠICE s.r.o. Jenisejská č.5, 040 12 KOŠICE GSM: 0903 625 004 0907 541 752 Email : grobauer@centrum.sk proarchkosice@gmail.com</div>		FORMÁT : 1 A4	MIERKA : 1:100
		VEDÚCI ING PROJEKTU : Ing. Ivo Grobauer	
		ARCHITEKTONICKÝ NÁVRH :	
		VYPRACOVAL : Terézia Gallerová	
KONTROLU PREVIEDOL : Terézia Gallerová		ČÍSLO ZÁKAZKY : PRO 013/2015	
		ČÍSLO VÝKRESU : PRO 013/2015/SO01.1/Z/Z5	