


KANALIZAČNÁ ŠACHTA Ø 400

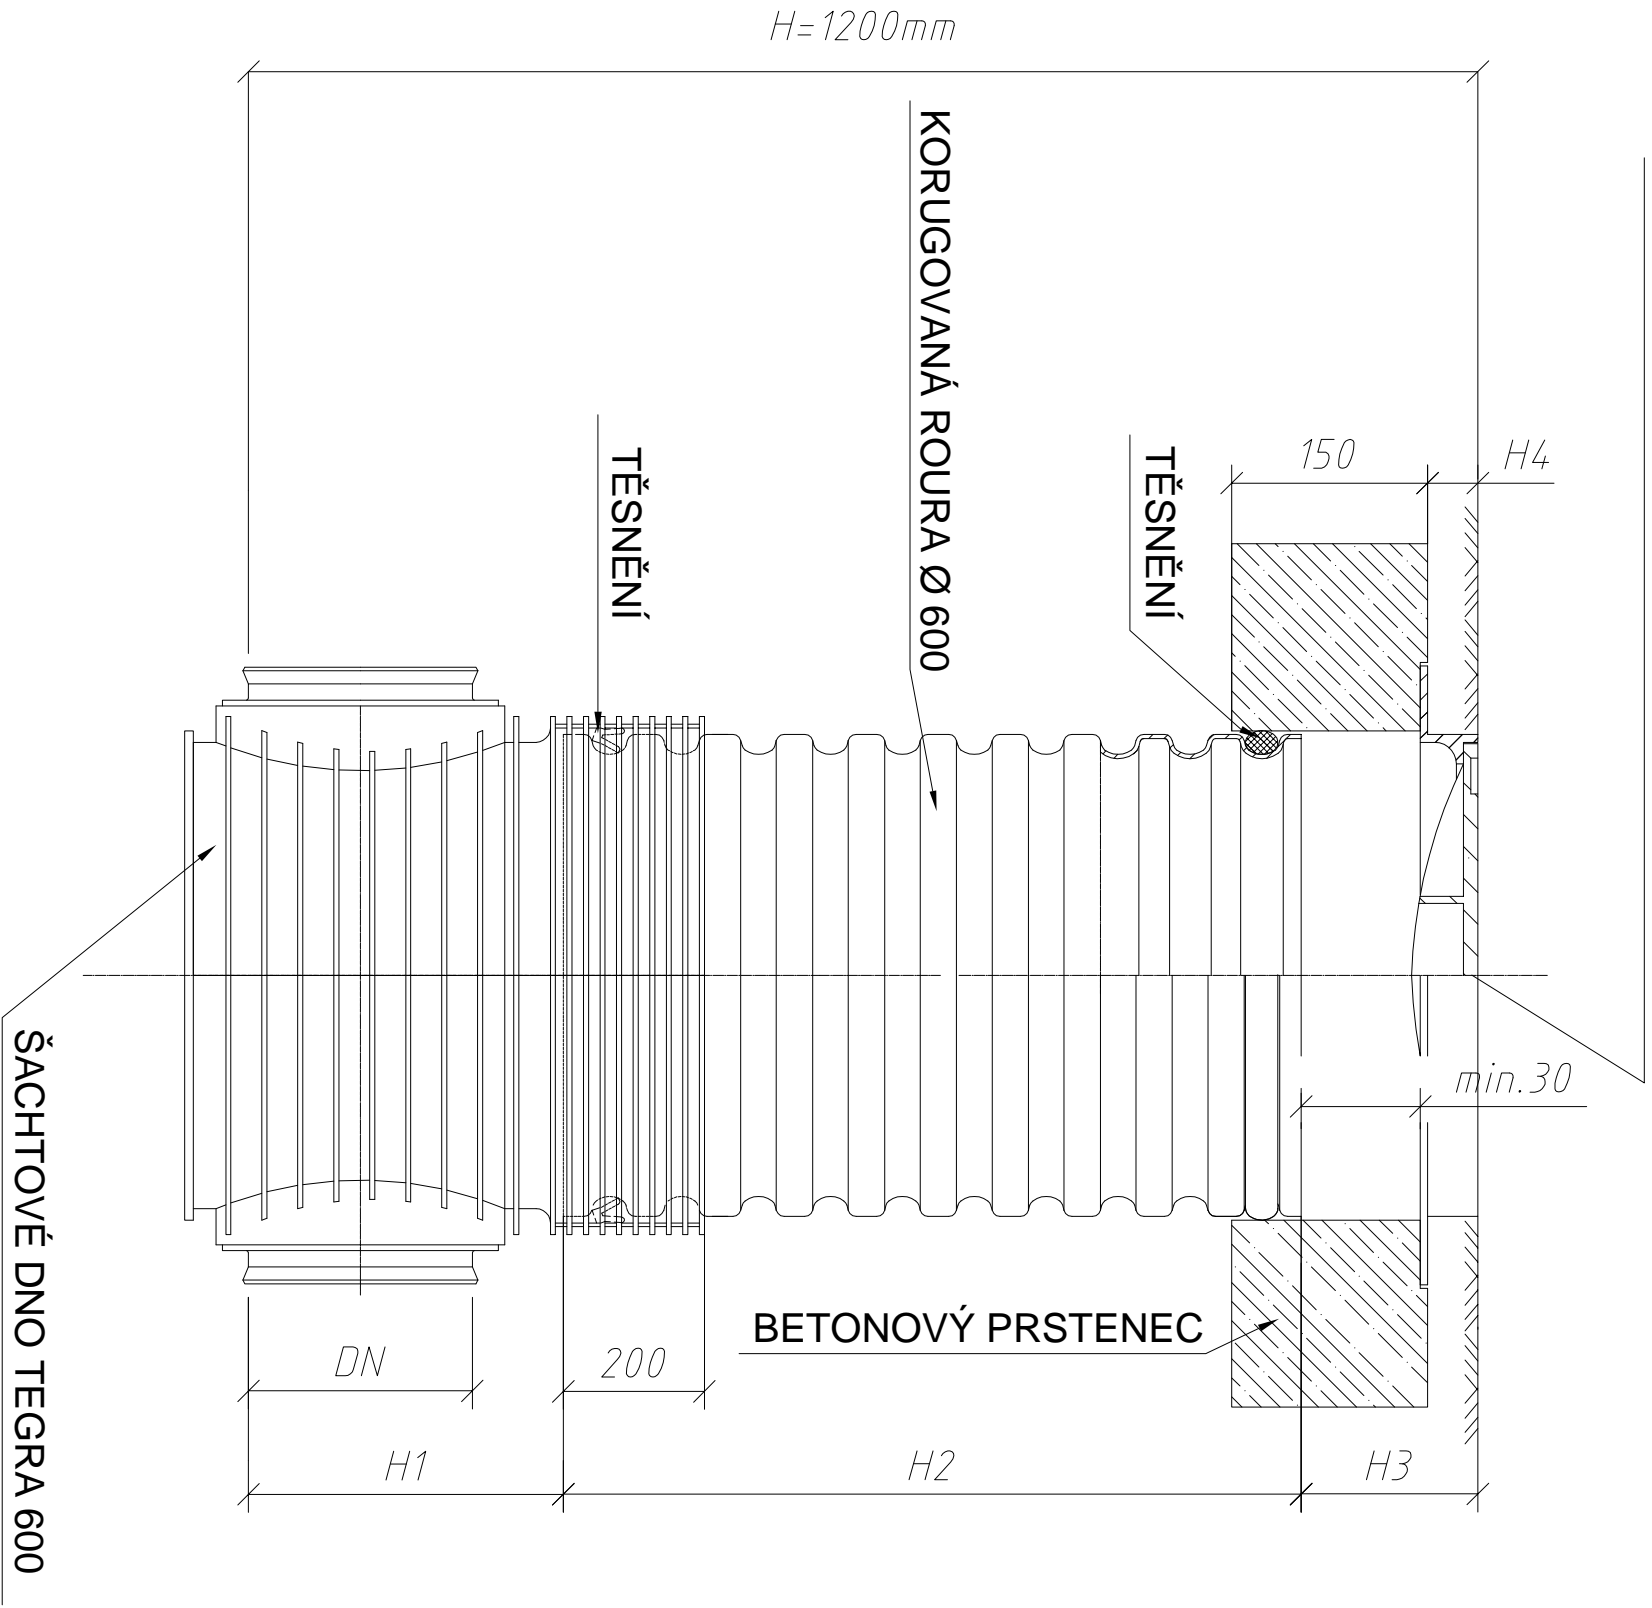

LITINOVÝ POKLOP (LITINOVÁ MŘÍŽ) A15 - D400



DN (mm)	H1 (mm)		
	KG	UR	UR DIN
160	351	X	351
200	374	374	374
250	399	399	399
315	428	428	428
400	471	X	X

Typ VSTUPU	H4 (mm)
A15	80
B125	80
C250	80
D400	140

NÁZOV STAVBY : Modernizácia formy nosníc kežmarok		DÁTUM : august 2015	
STAVEBNÝ OBJEKT : SO 01 HALA 11		ZODPOVEDNÝ PROJEKTANT :	
OBJEDNÁVATEL : HYDINA HOLDING s.r.o., Priemyselná 4606, 031 01 Liptovský Mikuláš			
STUPEŇ PD : Projekt pre stavebné povolenie	PROFESA : Zdravotechnika	Miesto stavby: k.ú.kežmarok p.č.5436/3	
OBSAH : REVÍZNÁ ŠACHTA DN400			
VEDÚCI ING. PROJEKTU : Ing. Ivo Grobauer		FORMÁT : 2 A4	
ARCHITEKTONICKÝ NÁVRH :		MIERKA : 1:100	
VYPRACOVAL : Terézia Gallerová		ČÍSLO ZAKAZKY : PRO 013/2015	
KONTROLU PREVIEDOL : Terézia Gallerová		ČÍSLO VÝKRESU : PRO 013/2015/SO01/Z/Z3	