


A PODORYS STRECHY

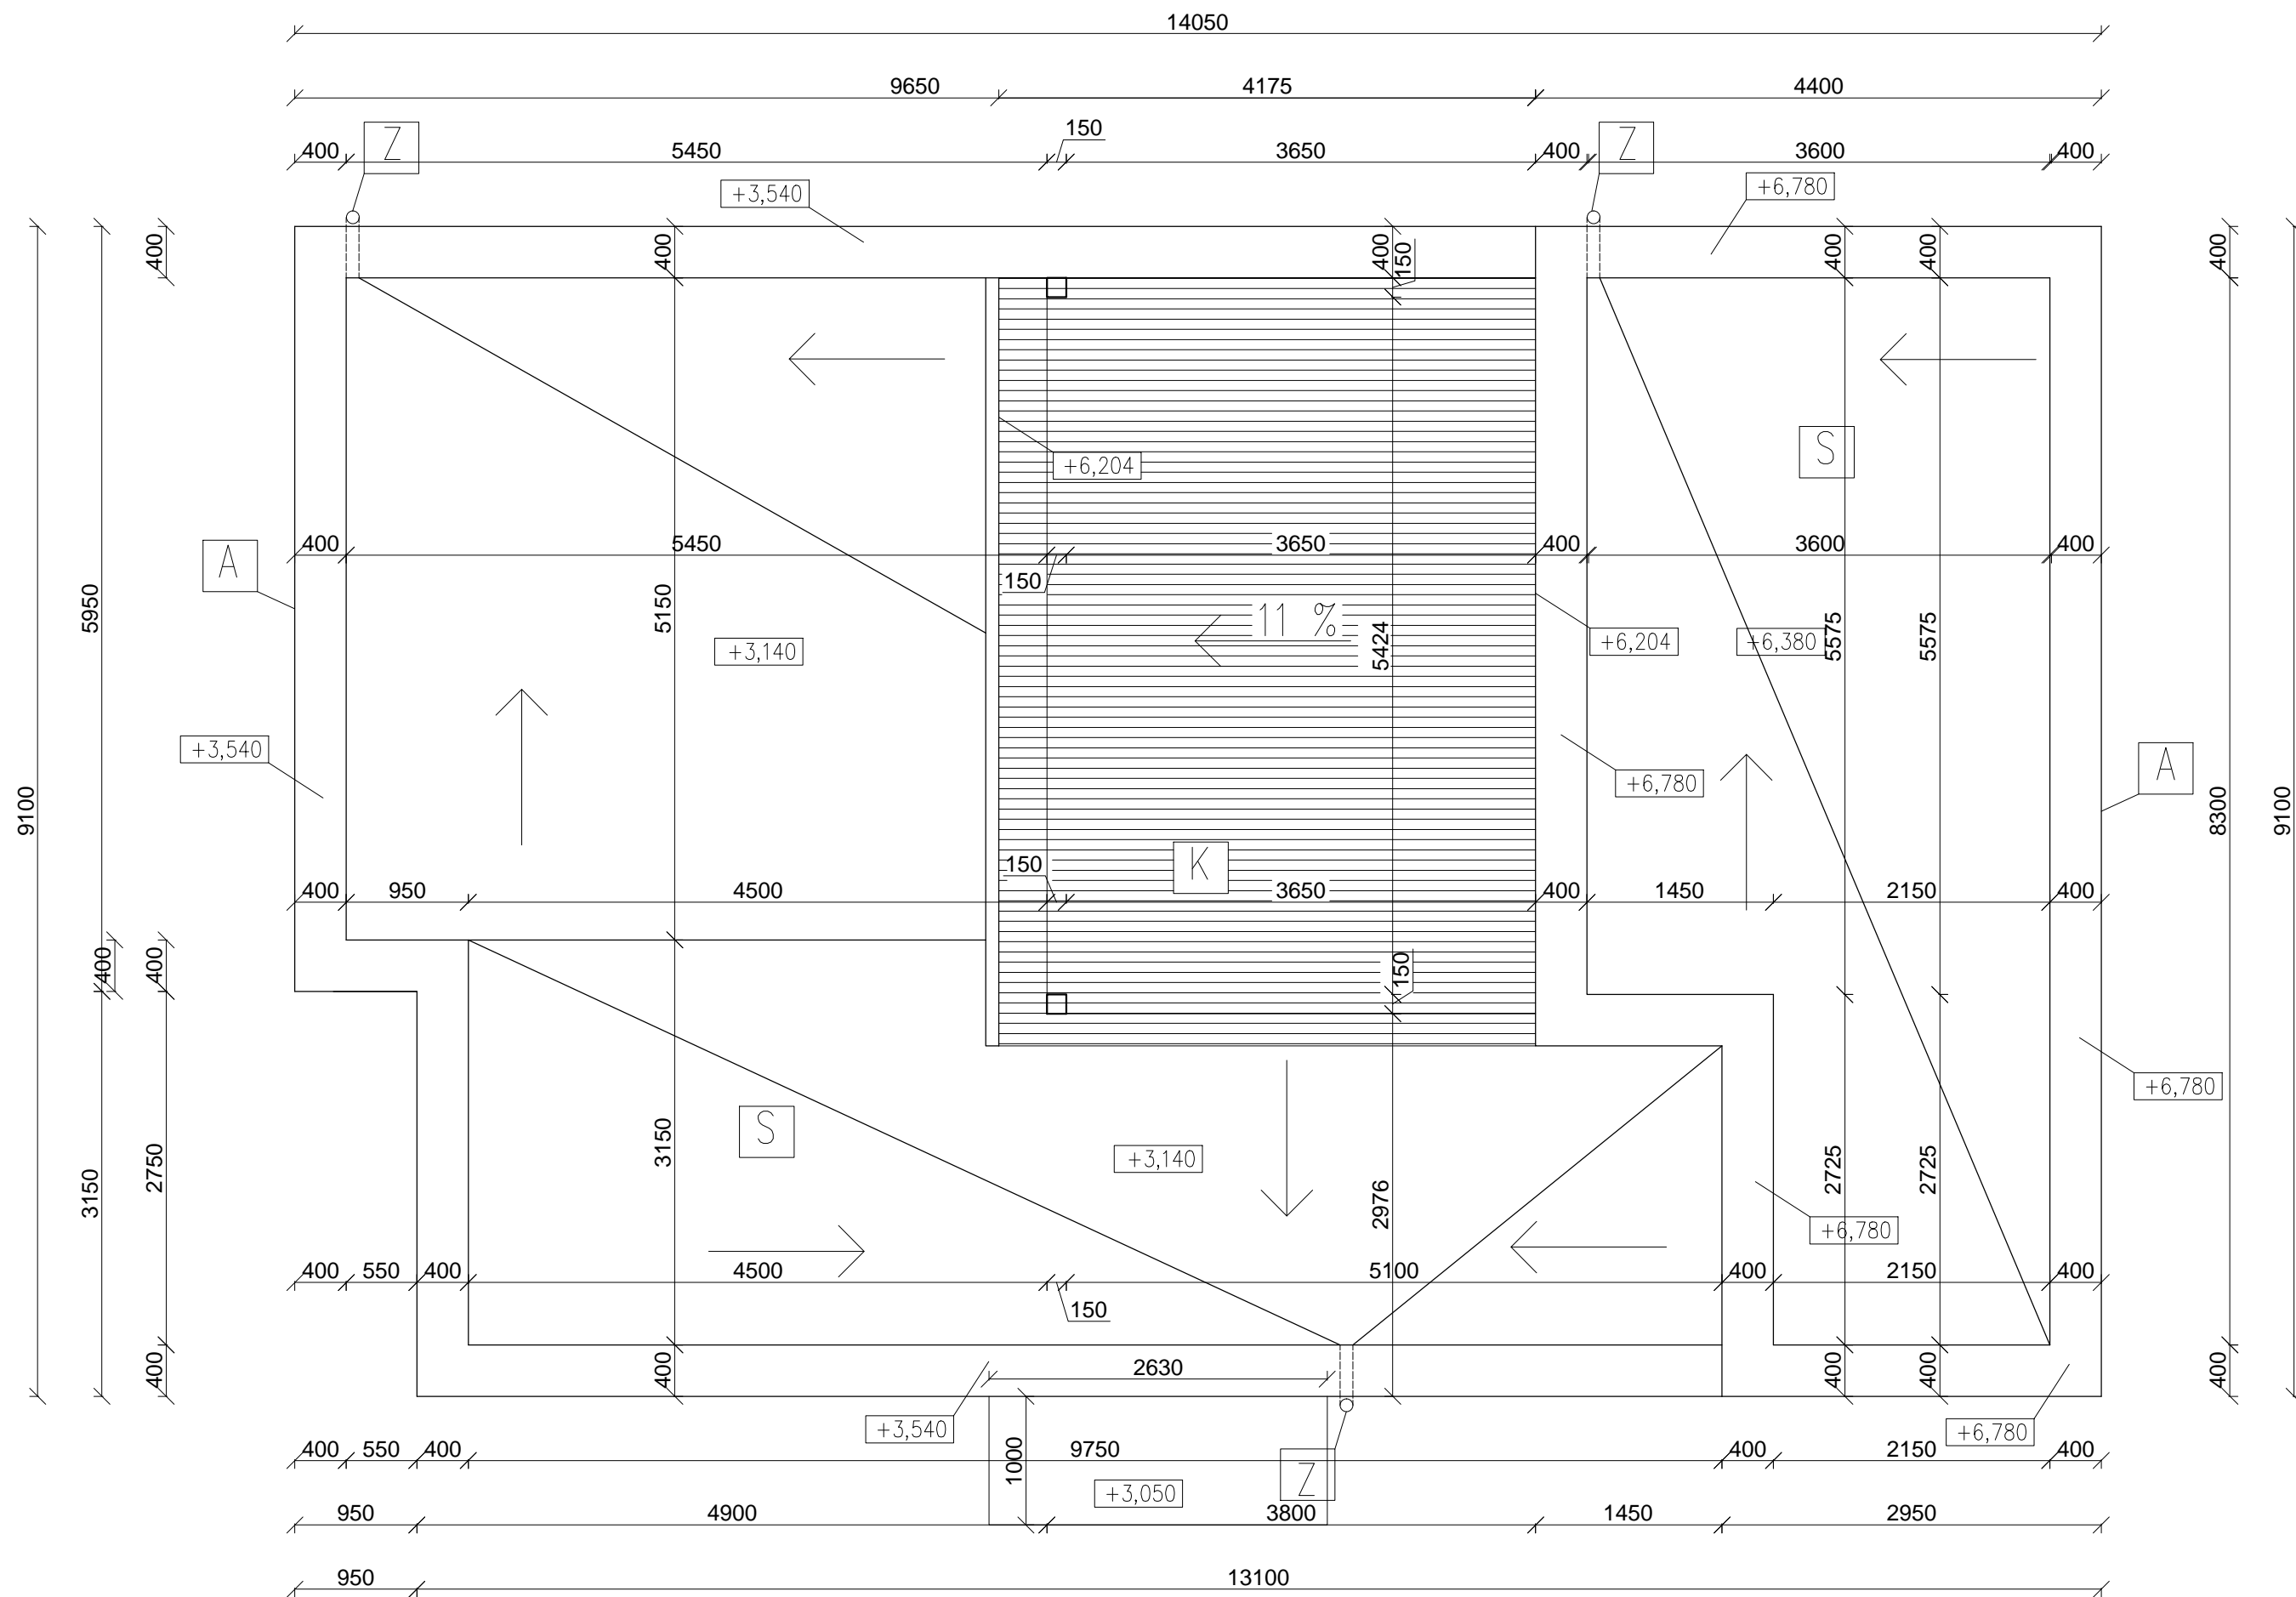

Z PODOKVAPNÝ ŽLAB POLKRUHOVÉHO TVARU $d=150$, RŠ = 330
Z POZINKOVÉHO PLECHU

K STŘEŠNÁ KRYTINA

S ŠTRKOVÝ NÁSYP hr:100mm

A ATIKA

ZODP.PROJEKTANT:	HLAVNÝ PROJEKTANT:	VYPRACOVAL:	
Ing Matis Tibor	Bc. Kósa Roland	Bc. Kósa Roland	
KRAJ:	TRNAVSKÝ	OKRES:	DUNAJSKÁ STREDA
INVESTOR:	VERKAD spol. s.r.o., Veľký Leg 77, 930 37 Lehnice		FORMÁT: 4X4
NÁZOV:	VÝSTAVBA UBYTOVACIEHO ZARIADENIA A RELAXAČNÝCH OBJEKTOV		DÁTUM: 07/2015
MIESTO:	podľa starého geo. plánu: 166/64, 166/117 MALÝ LÉG – LEHNICE		STUPEŇ: SP
	podľa nov. geo. plánu: 166/233, 166/237, 166/64 MALÝ LÉG – LEHNICE		SADA:
ČASŤ:	ARCHITEKTÚRA		ČÍSLO
PREDMET VÝKRESU:			MIERKA: 1:50
A PODORYS STRECHY			6