


LEGENDA HMOT


- Ⓐ ZÁKLADNÁ PLOCHA - DREVENNÁ - FARBA PRÍRODNÁ
- Ⓑ STOLÁRSKE VÝROBKY - VÝPLNE OTVOROV - DREVENNÉ Z EUTOPROFILOV, ODTIEŇ PRÍRODNÝ
- Ⓒ TESÁRSKE KONŠTRUKCIE - ODTIEŇ DUB PRÍRODNÝ
- Ⓓ STREŠNÁ KONŠTRUKCIA - KRYTINA PLASTOVÁ EUREKO DDS I - FARBA ČIERNA
- Ⓔ KOMÍNOVÉ TELESO - OBKLAD KAMENNÝ
- Ⓣ KLAMPIARSKÉ KONŠTRUKCIE DAŽĎOVÉ ZVODY, OPLECHOVANIE OKIEN, NA STRECHE (ÚŽĽABIA, OPLECHOVANIE KOMÍNA) - PLECH AL. LAKOVANÝ hr. 0,63 - FARBA ŠEDOČIERNA RAL 7016
- Ⓖ ZÁMOČNÍCKE VÝROBKY NÁTER POLYURETANOVOU FARBOU ODTIEŇ ŠEDO ČIERNY RAL 7016

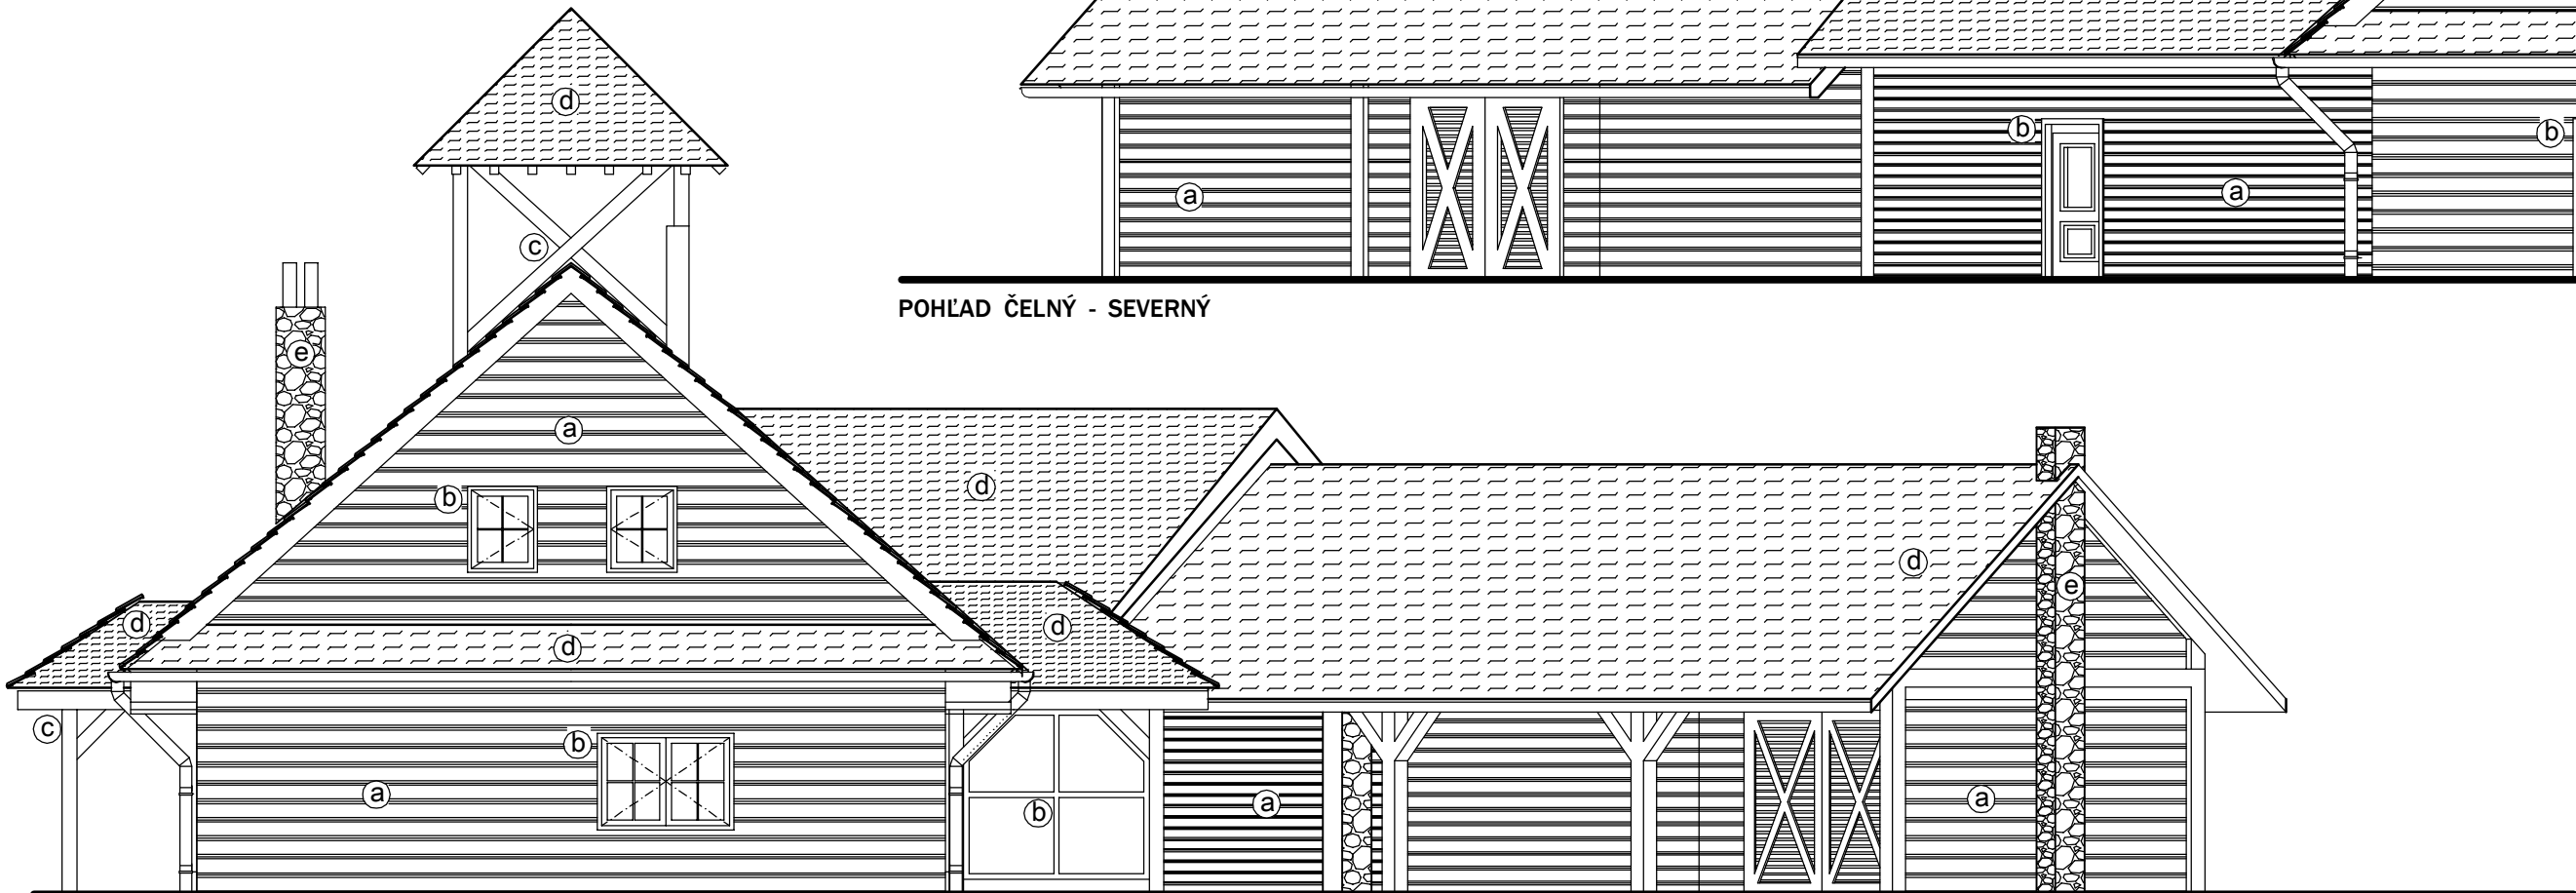

POHĽAD ČELNÝ - SEVERNÝ



POHĽAD ZADNÝ - JUŽNÝ

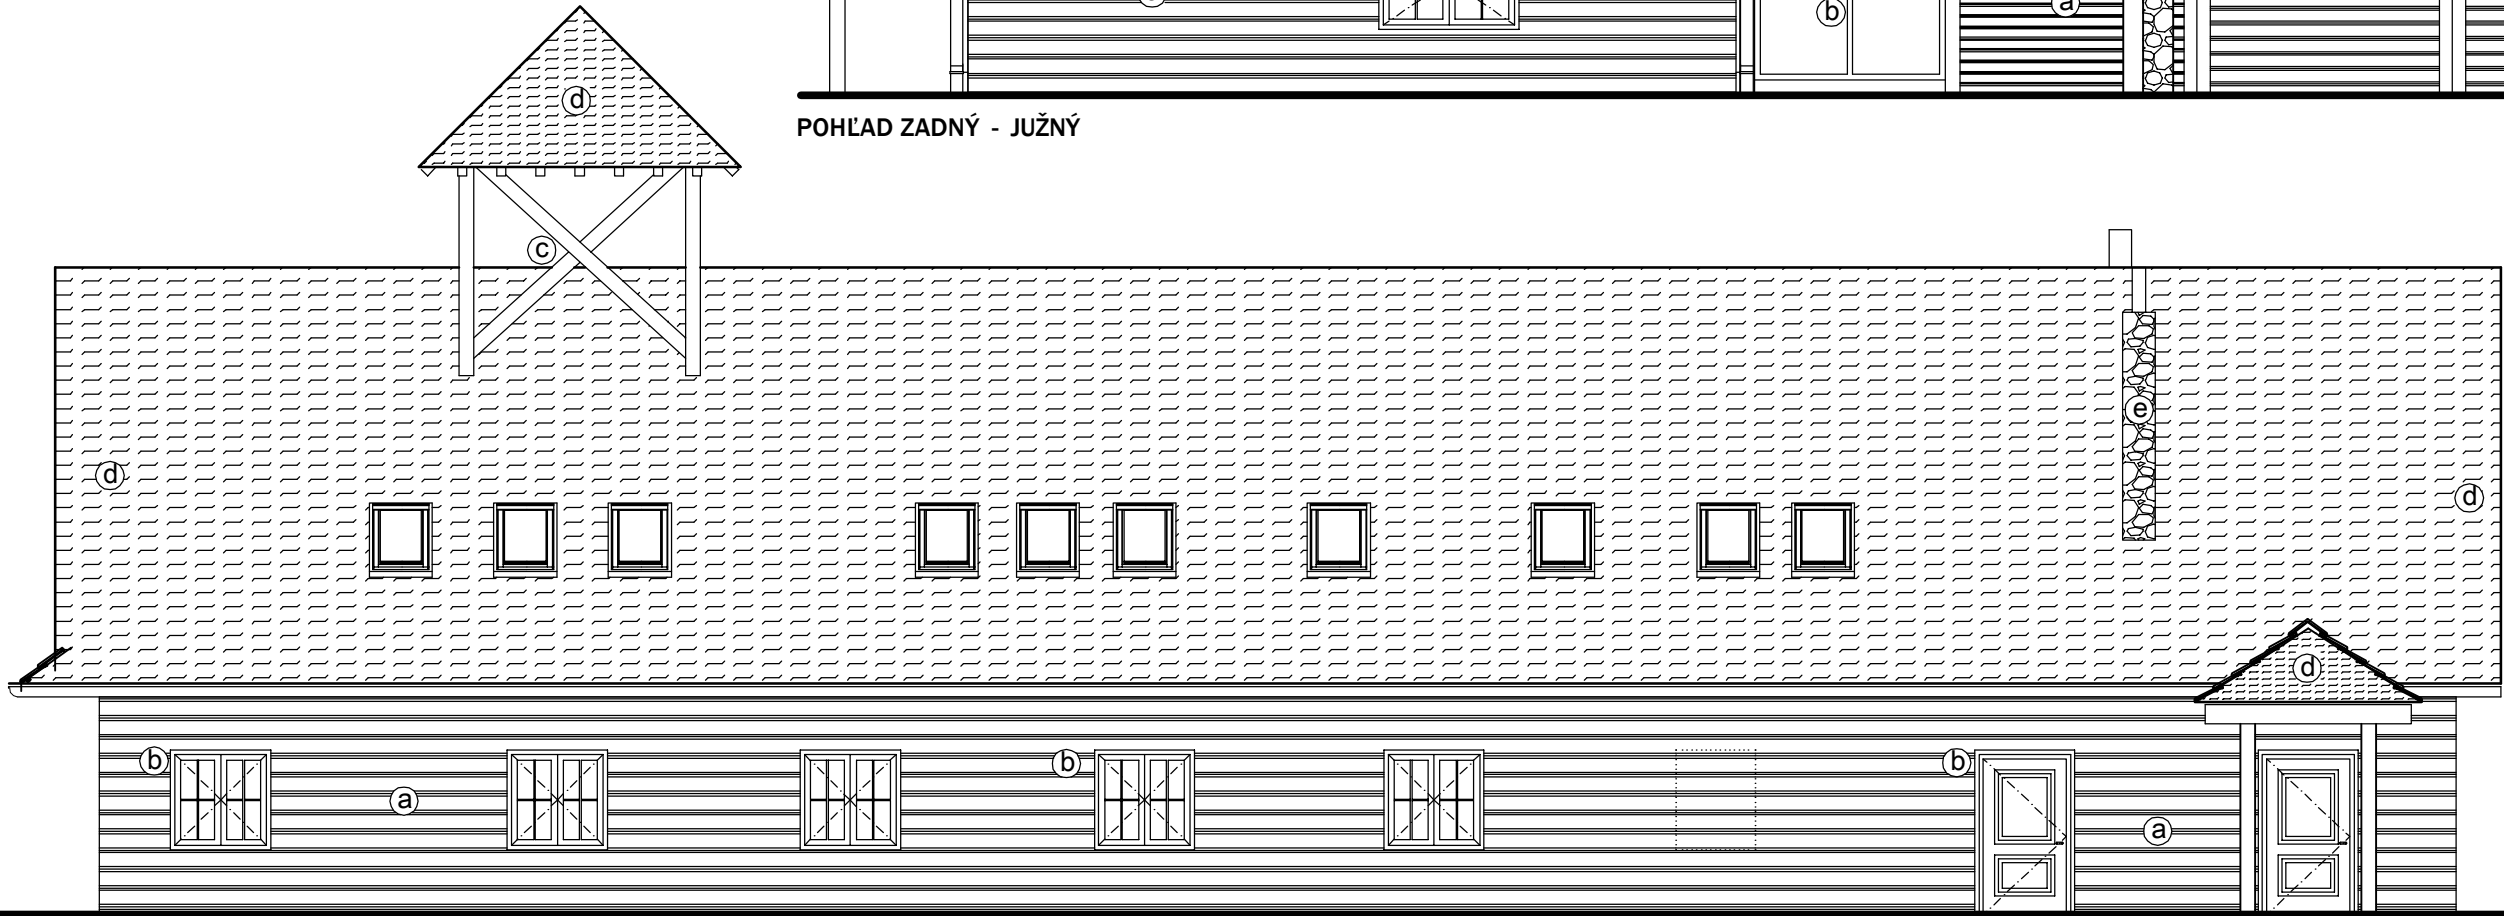

POHĽAD BOČNÝ - ZÁPADNÝ

sada	1	2	3	4	5	6	± 0,000 = 534,50	
Autori:	ing. arch. Ľubomír Sakala, ing. arch. Martin Sakala						SARALA PROTECTS s.r.o.	
Zodp. projektant:	ing. Juraľ Sakala							
Časť:	E - ASR	Objekt: SO 01 Hlavný objekt				Stupeň:	Zmena dokončenej stavby	
Stavba:	HNIEZDNE, CUKRARENSKA VYROBA NESTVILLE						Dátum:	Február 2015
Obsah:	Pohľady				Nový stav		Mierka:	1:100
							Č. výkr.:	12