SO 01 Hlavný objekt
SO 02 Parkovisko
SO 03 Oplotenie
SO 04 Terénne a sadové úpravy 2850m²

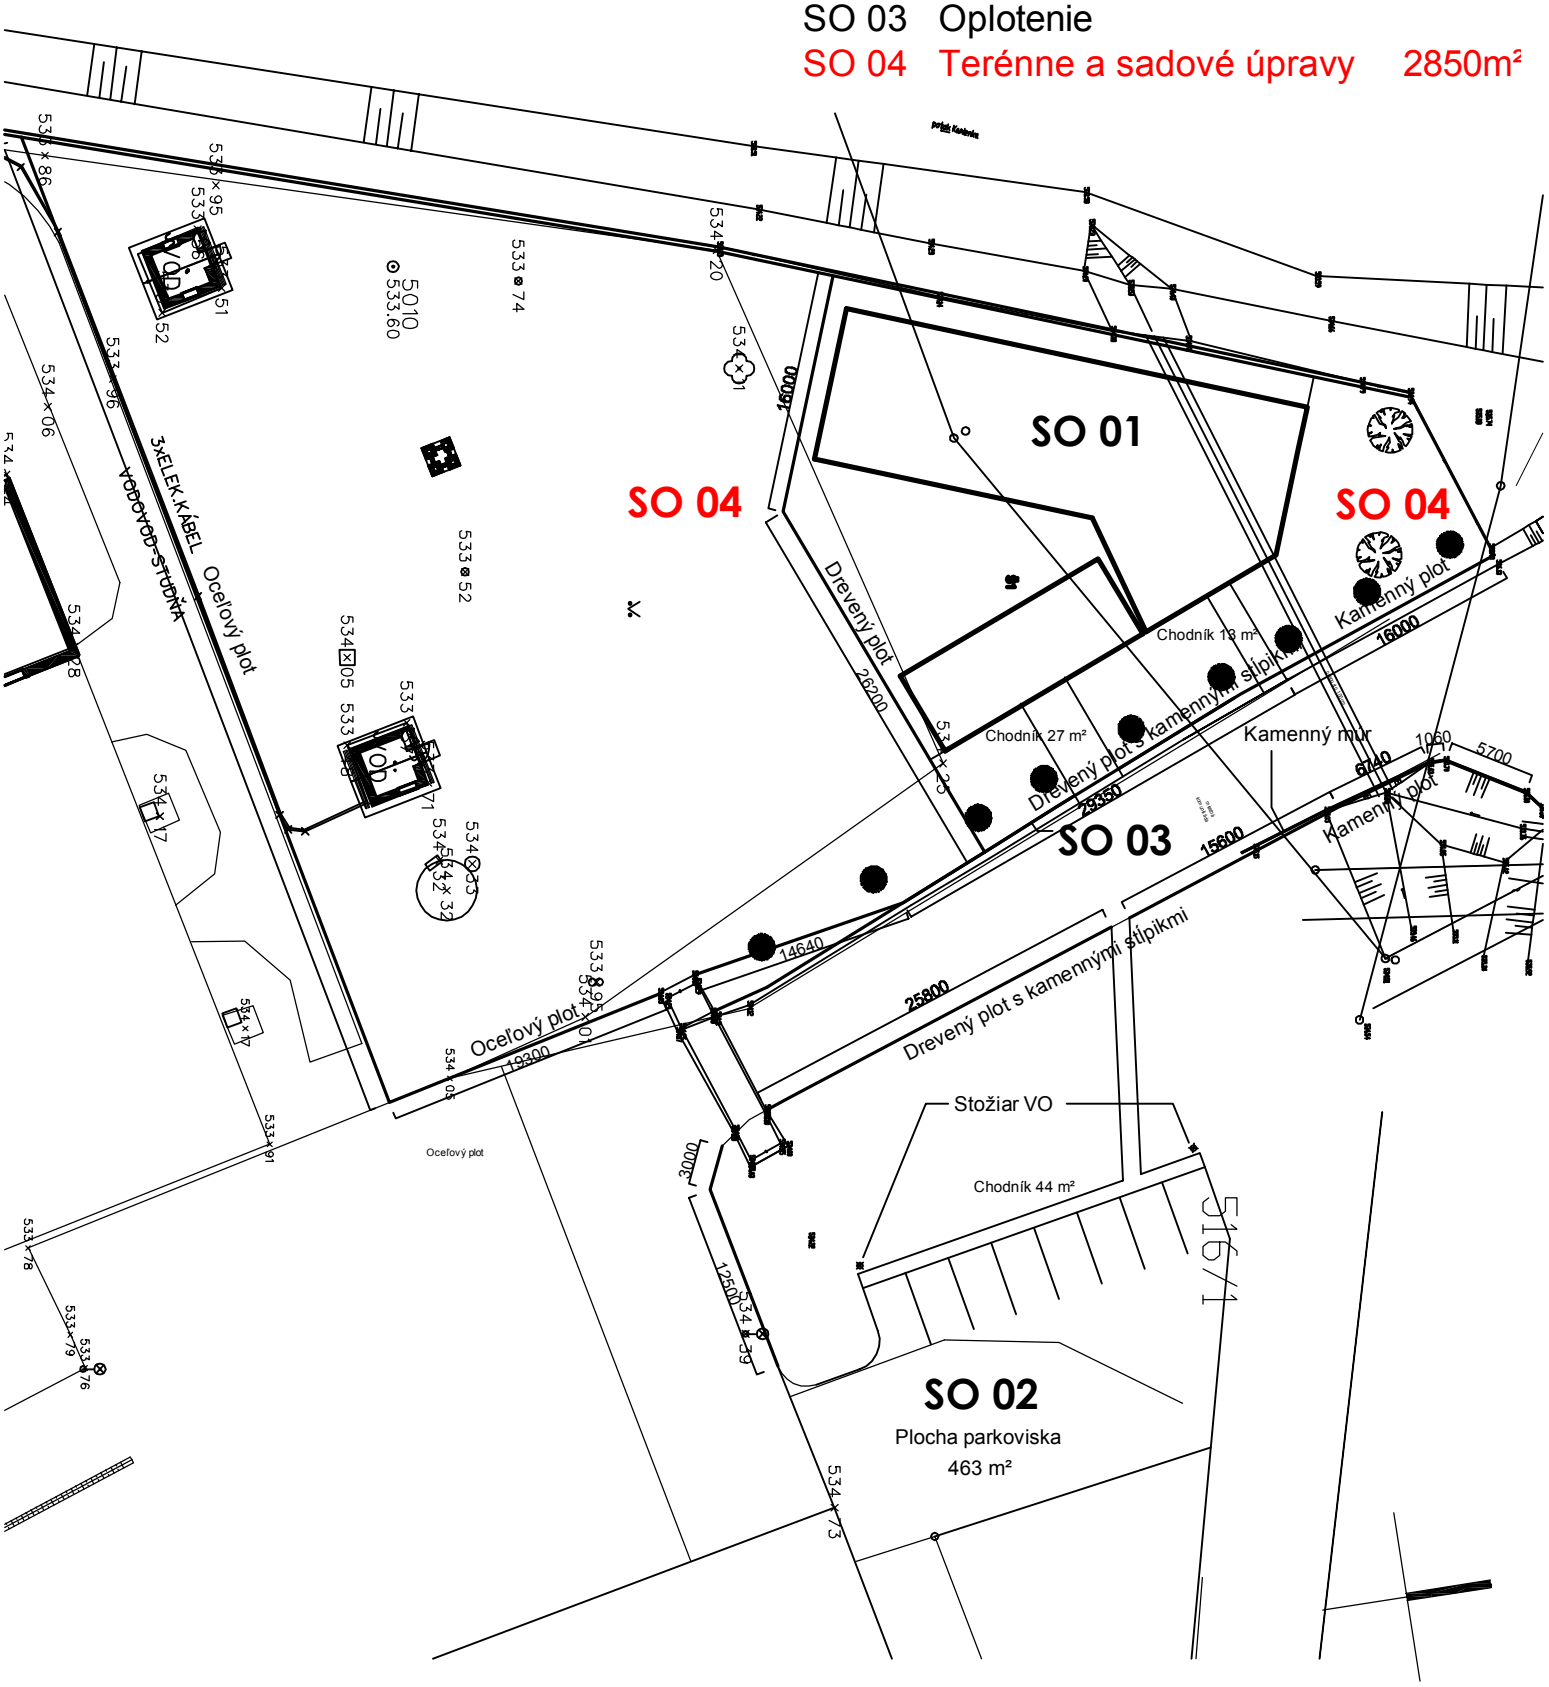

sada	1	2	3	4	5	6	± 0,000 = 534,50

Autori:	ing. arch. Ľubomír Sakala, ing. arch. Martin Sakala		
Zodp. projektant:	ing. Juraj Sakala		
Časť:	E - ASR	**Objekt:** SO 04 Terénne a sadové úpravy	**Stupeň:** Zmena dokončenej stavby
Stavba:	HNIEZDNÉ, CUKRARENSKA VYROBA NESTVILLE		**Dátum:** Február 2015
			Mierka: 1:500
Obsah:	Situacia		**Č. výkr.:** 01