




PRIEČNY REZ
KM 0,0

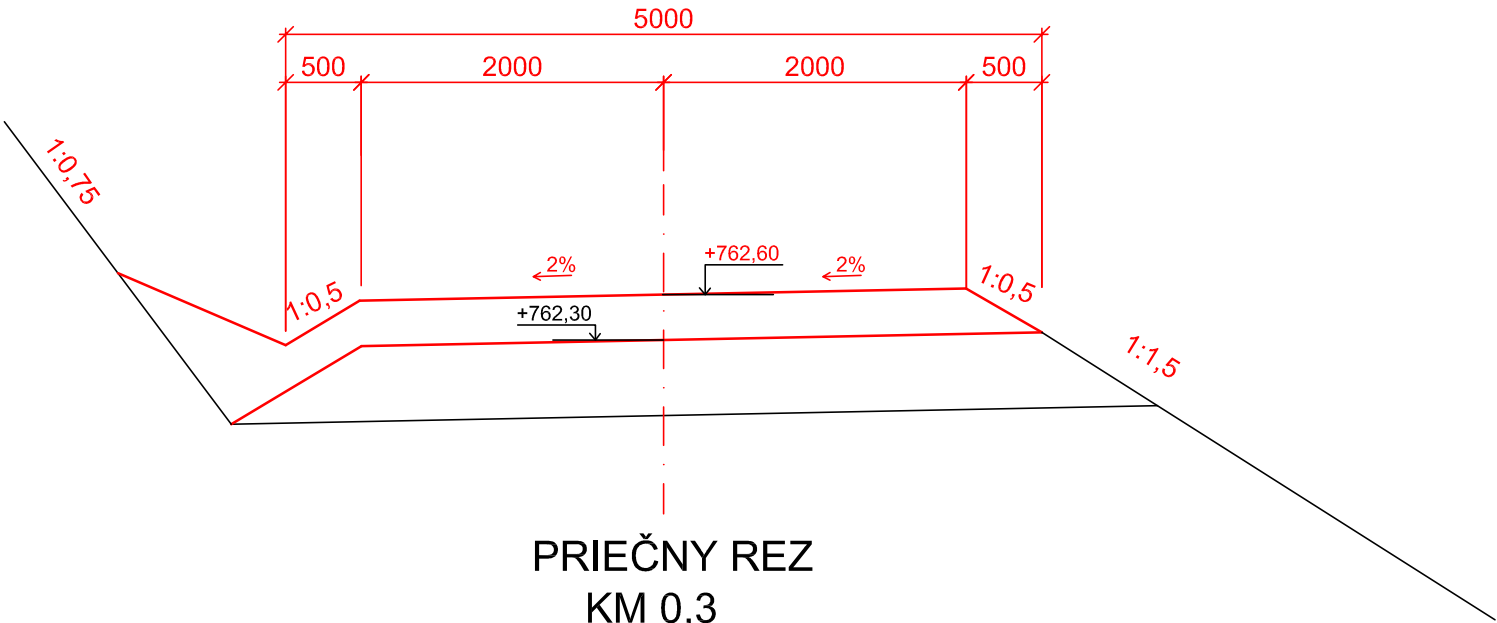


PRIEČNY REZ
KM 0,9

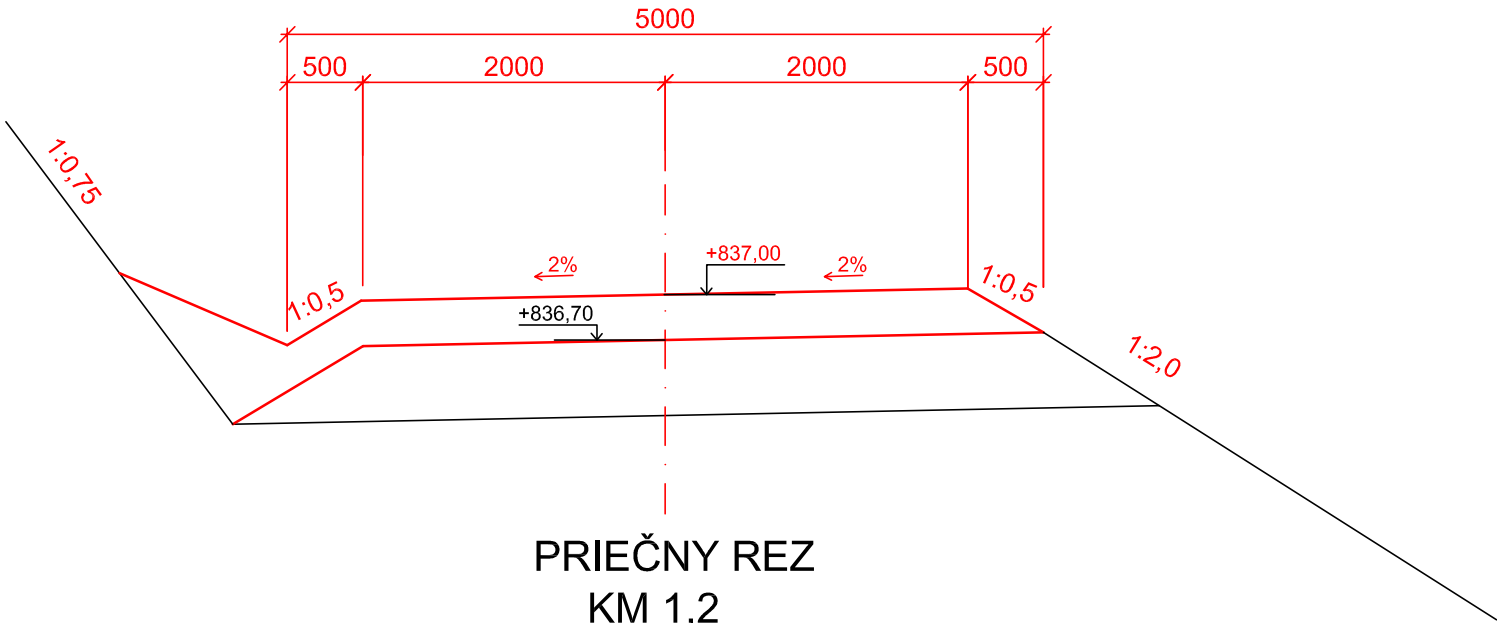


PRIEČNY REZ
KM 1,8

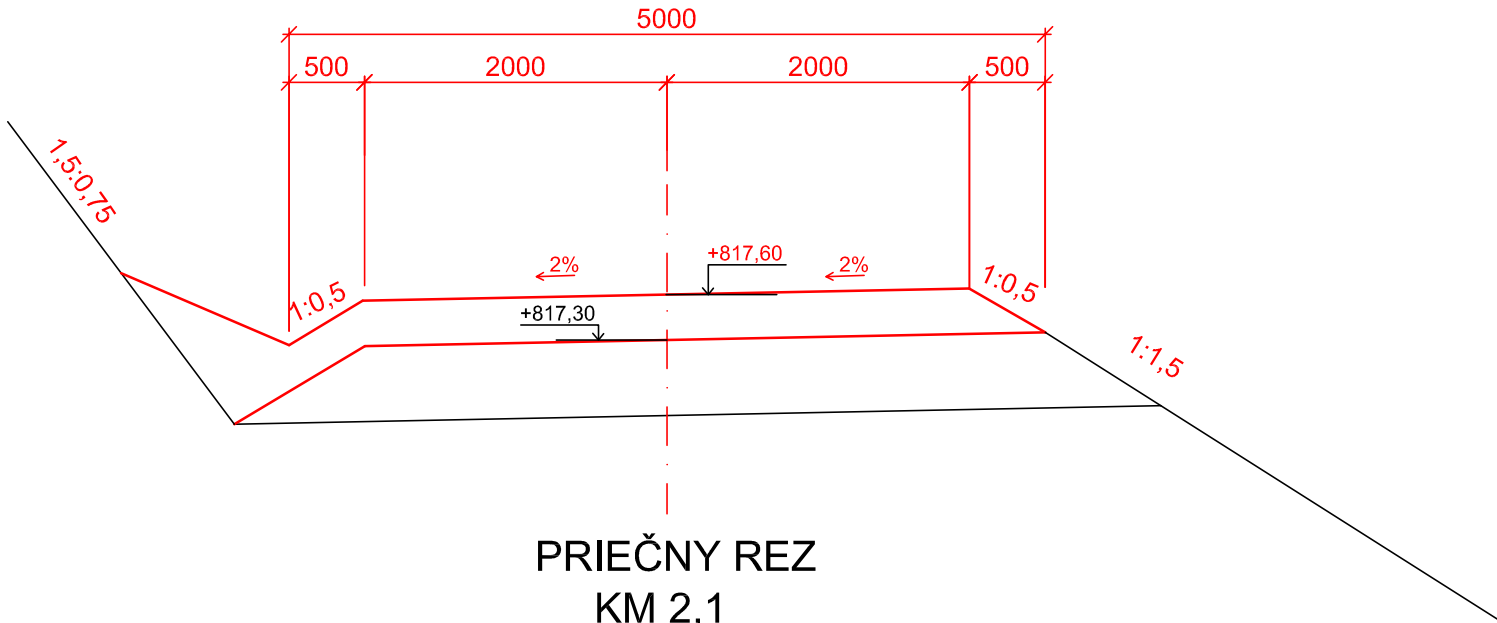


PRIEČNY REZ
KM 0,3

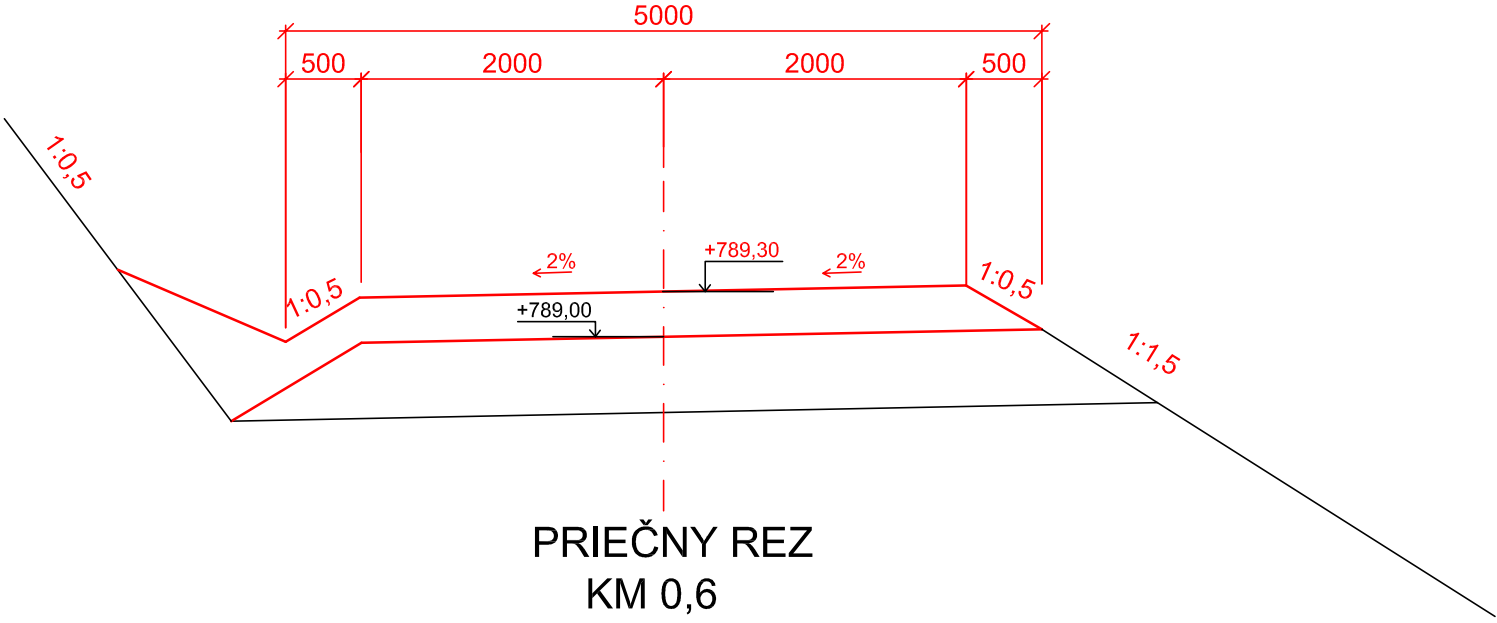


PRIEČNY REZ
KM 1,2

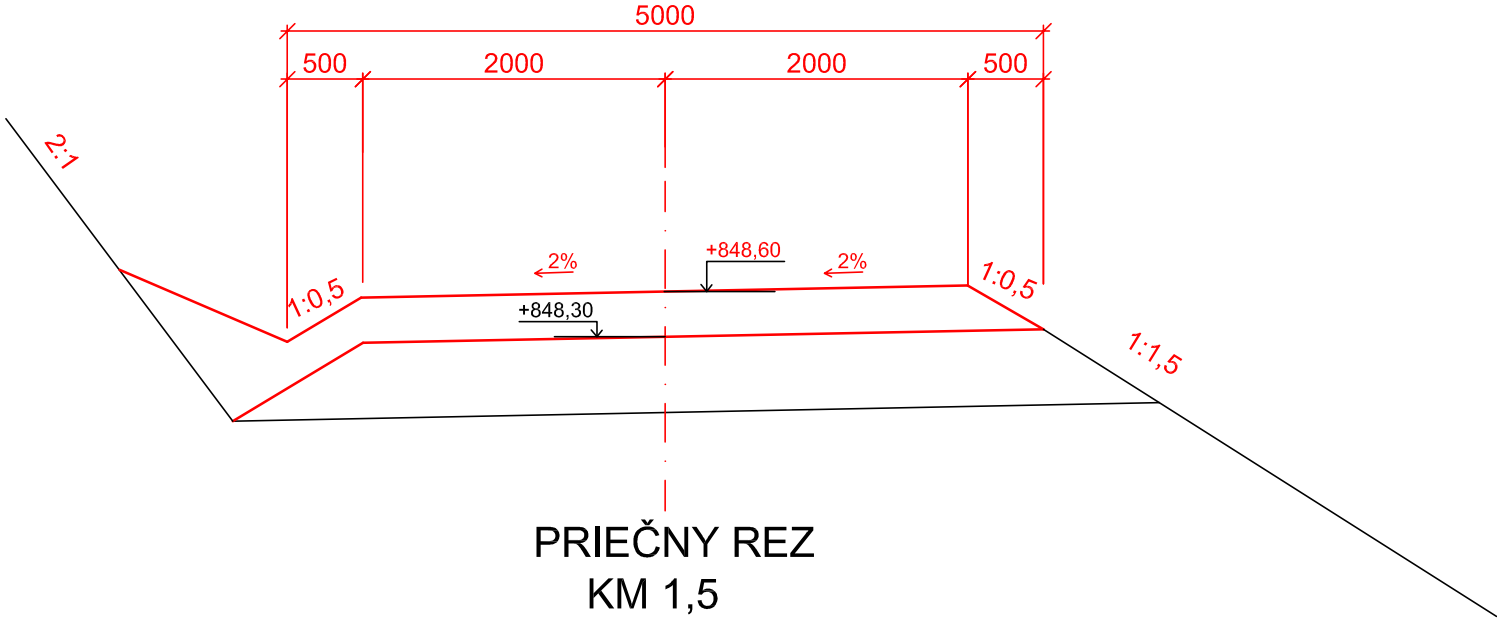


PRIEČNY REZ
KM 2,1

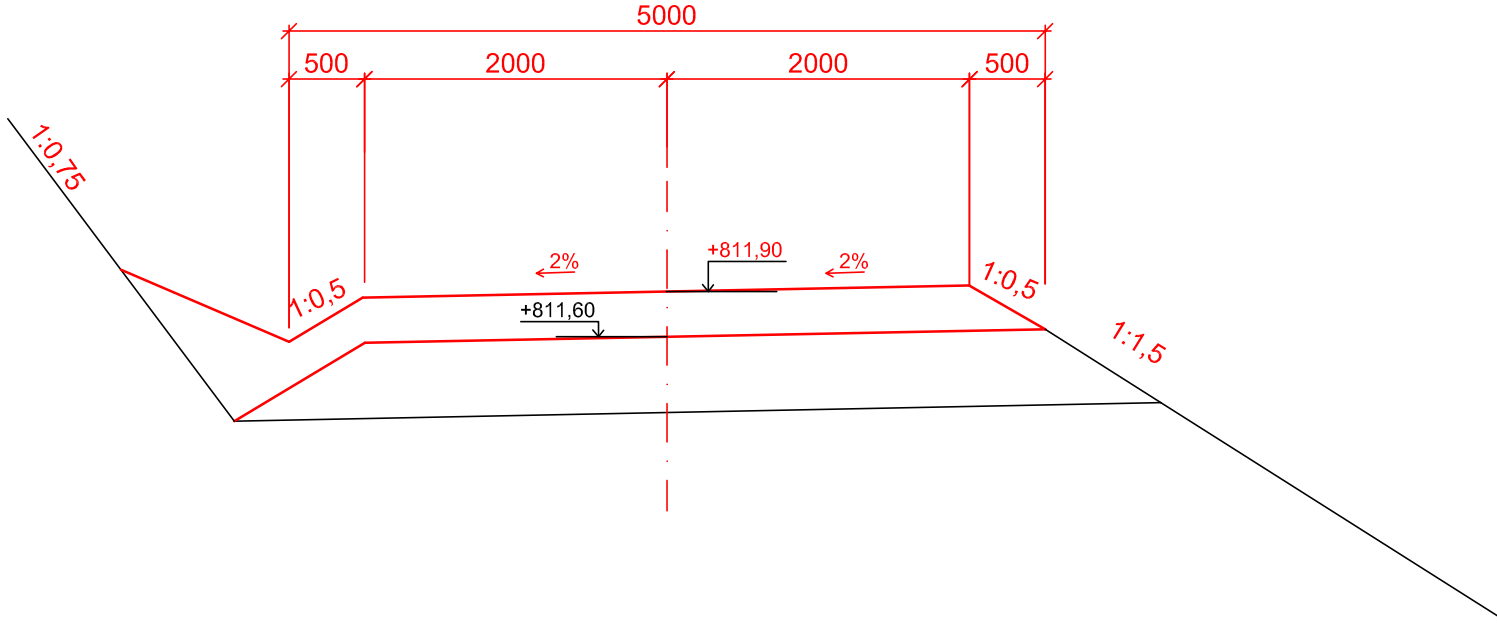


PRIEČNY REZ
KM 0,6

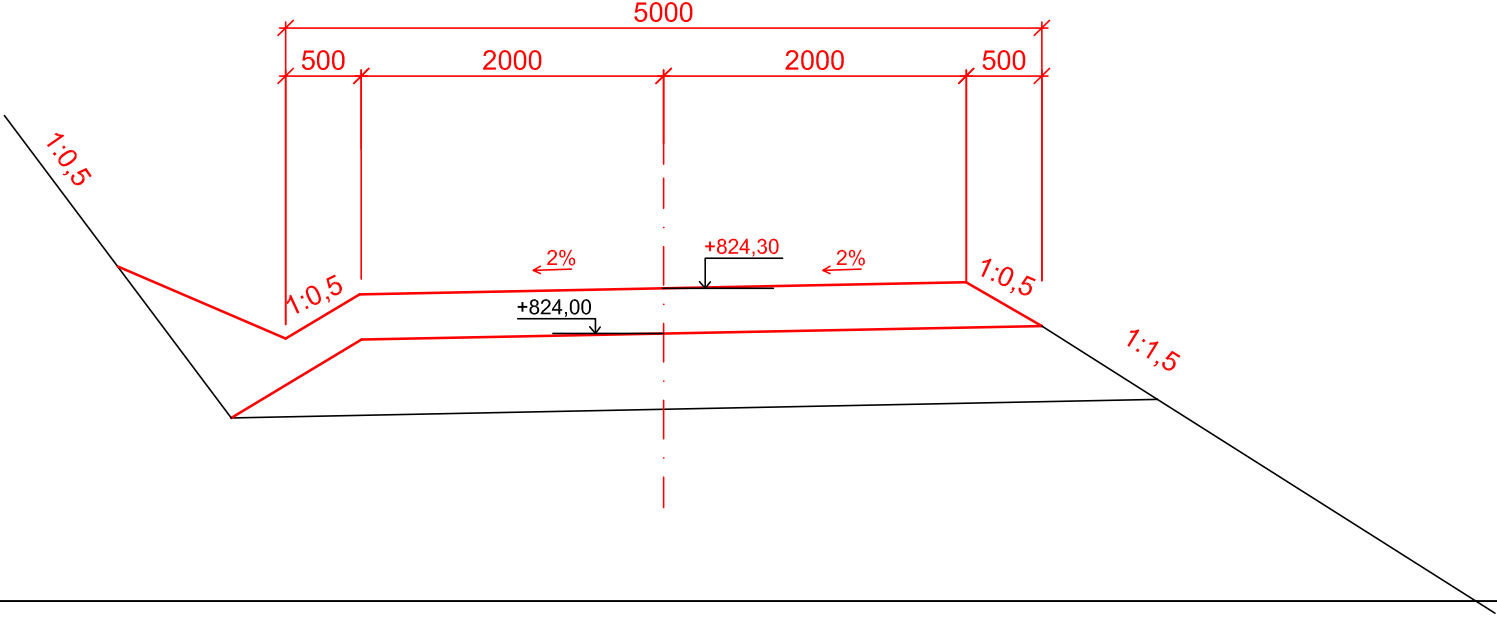

PRIEČNY REZ
KM 1,5

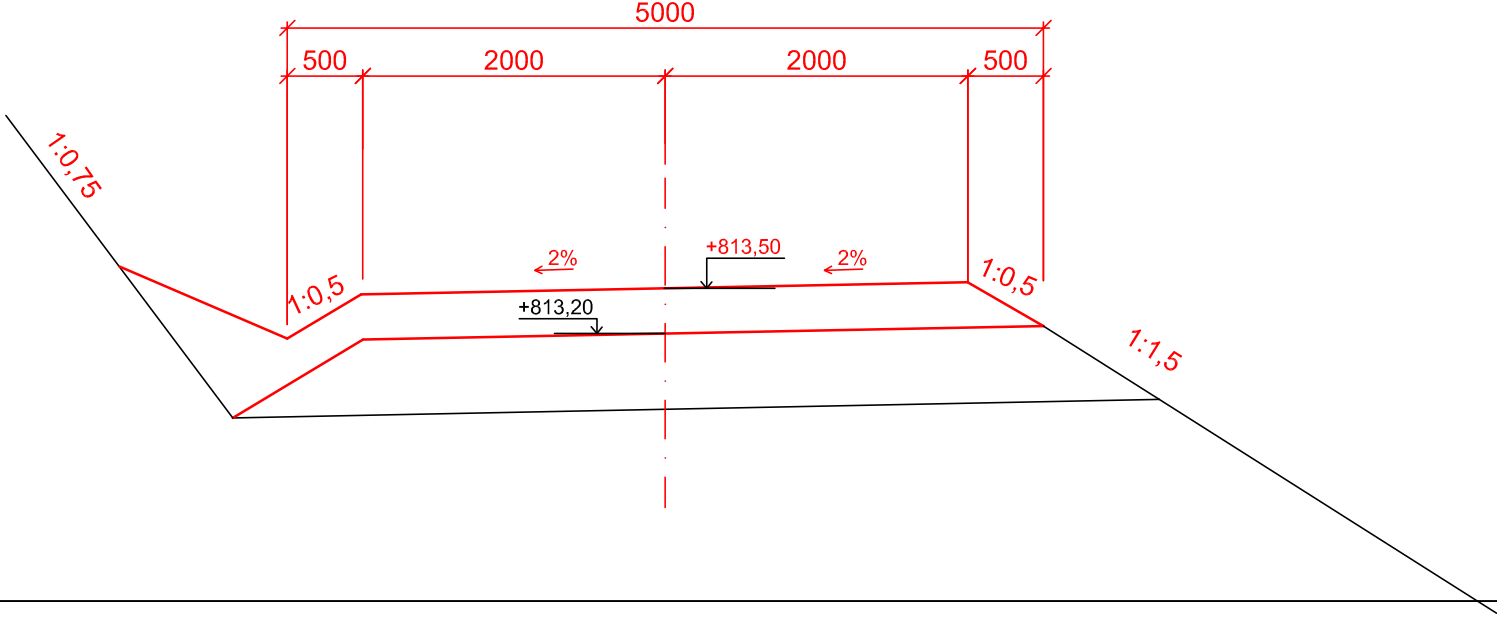

ZODPOVEDNÝ PROJEKTANT:	Ing. Ivan Klein	PASSIVDOM s.r.o. Tajovského 2, 010 01 Žitná e-mail : juraj.bardciak@gmail.com	
AUTOR PROJEKTU:	Ing. Juraj Barčiak		
VYPRACOVAL:	Ing. Juraj Barčiak		
DRUH VÝKRESU: Pričné rezy KM 0,00 - 2,10			
NÁZOV A MIESTO STAVBY: REKONŠTRUKCIA PROTIPOŽIARNEJ LESNEJ CESTY 2L 5,0/30 SO 01 - PROTIPOŽIARNA LESNÁ CEST 2L 5,0/30 kat. územie Slovany parc. č. KN-C 587/1, 587/4, 590, 619, 620, 625, 631/1, 633			
		DÁTUM:	7/2015
		FORMÁT:	3 x A4
		STUPEŇ:	PSP
		MIERKA:	1:50
INVESTOR: CENTRAL FINANCE, spol. s.r.o., Tajovského 222/5, 018 41 Dubnica nad Váhom		Č. PRÍLOHY:	03.